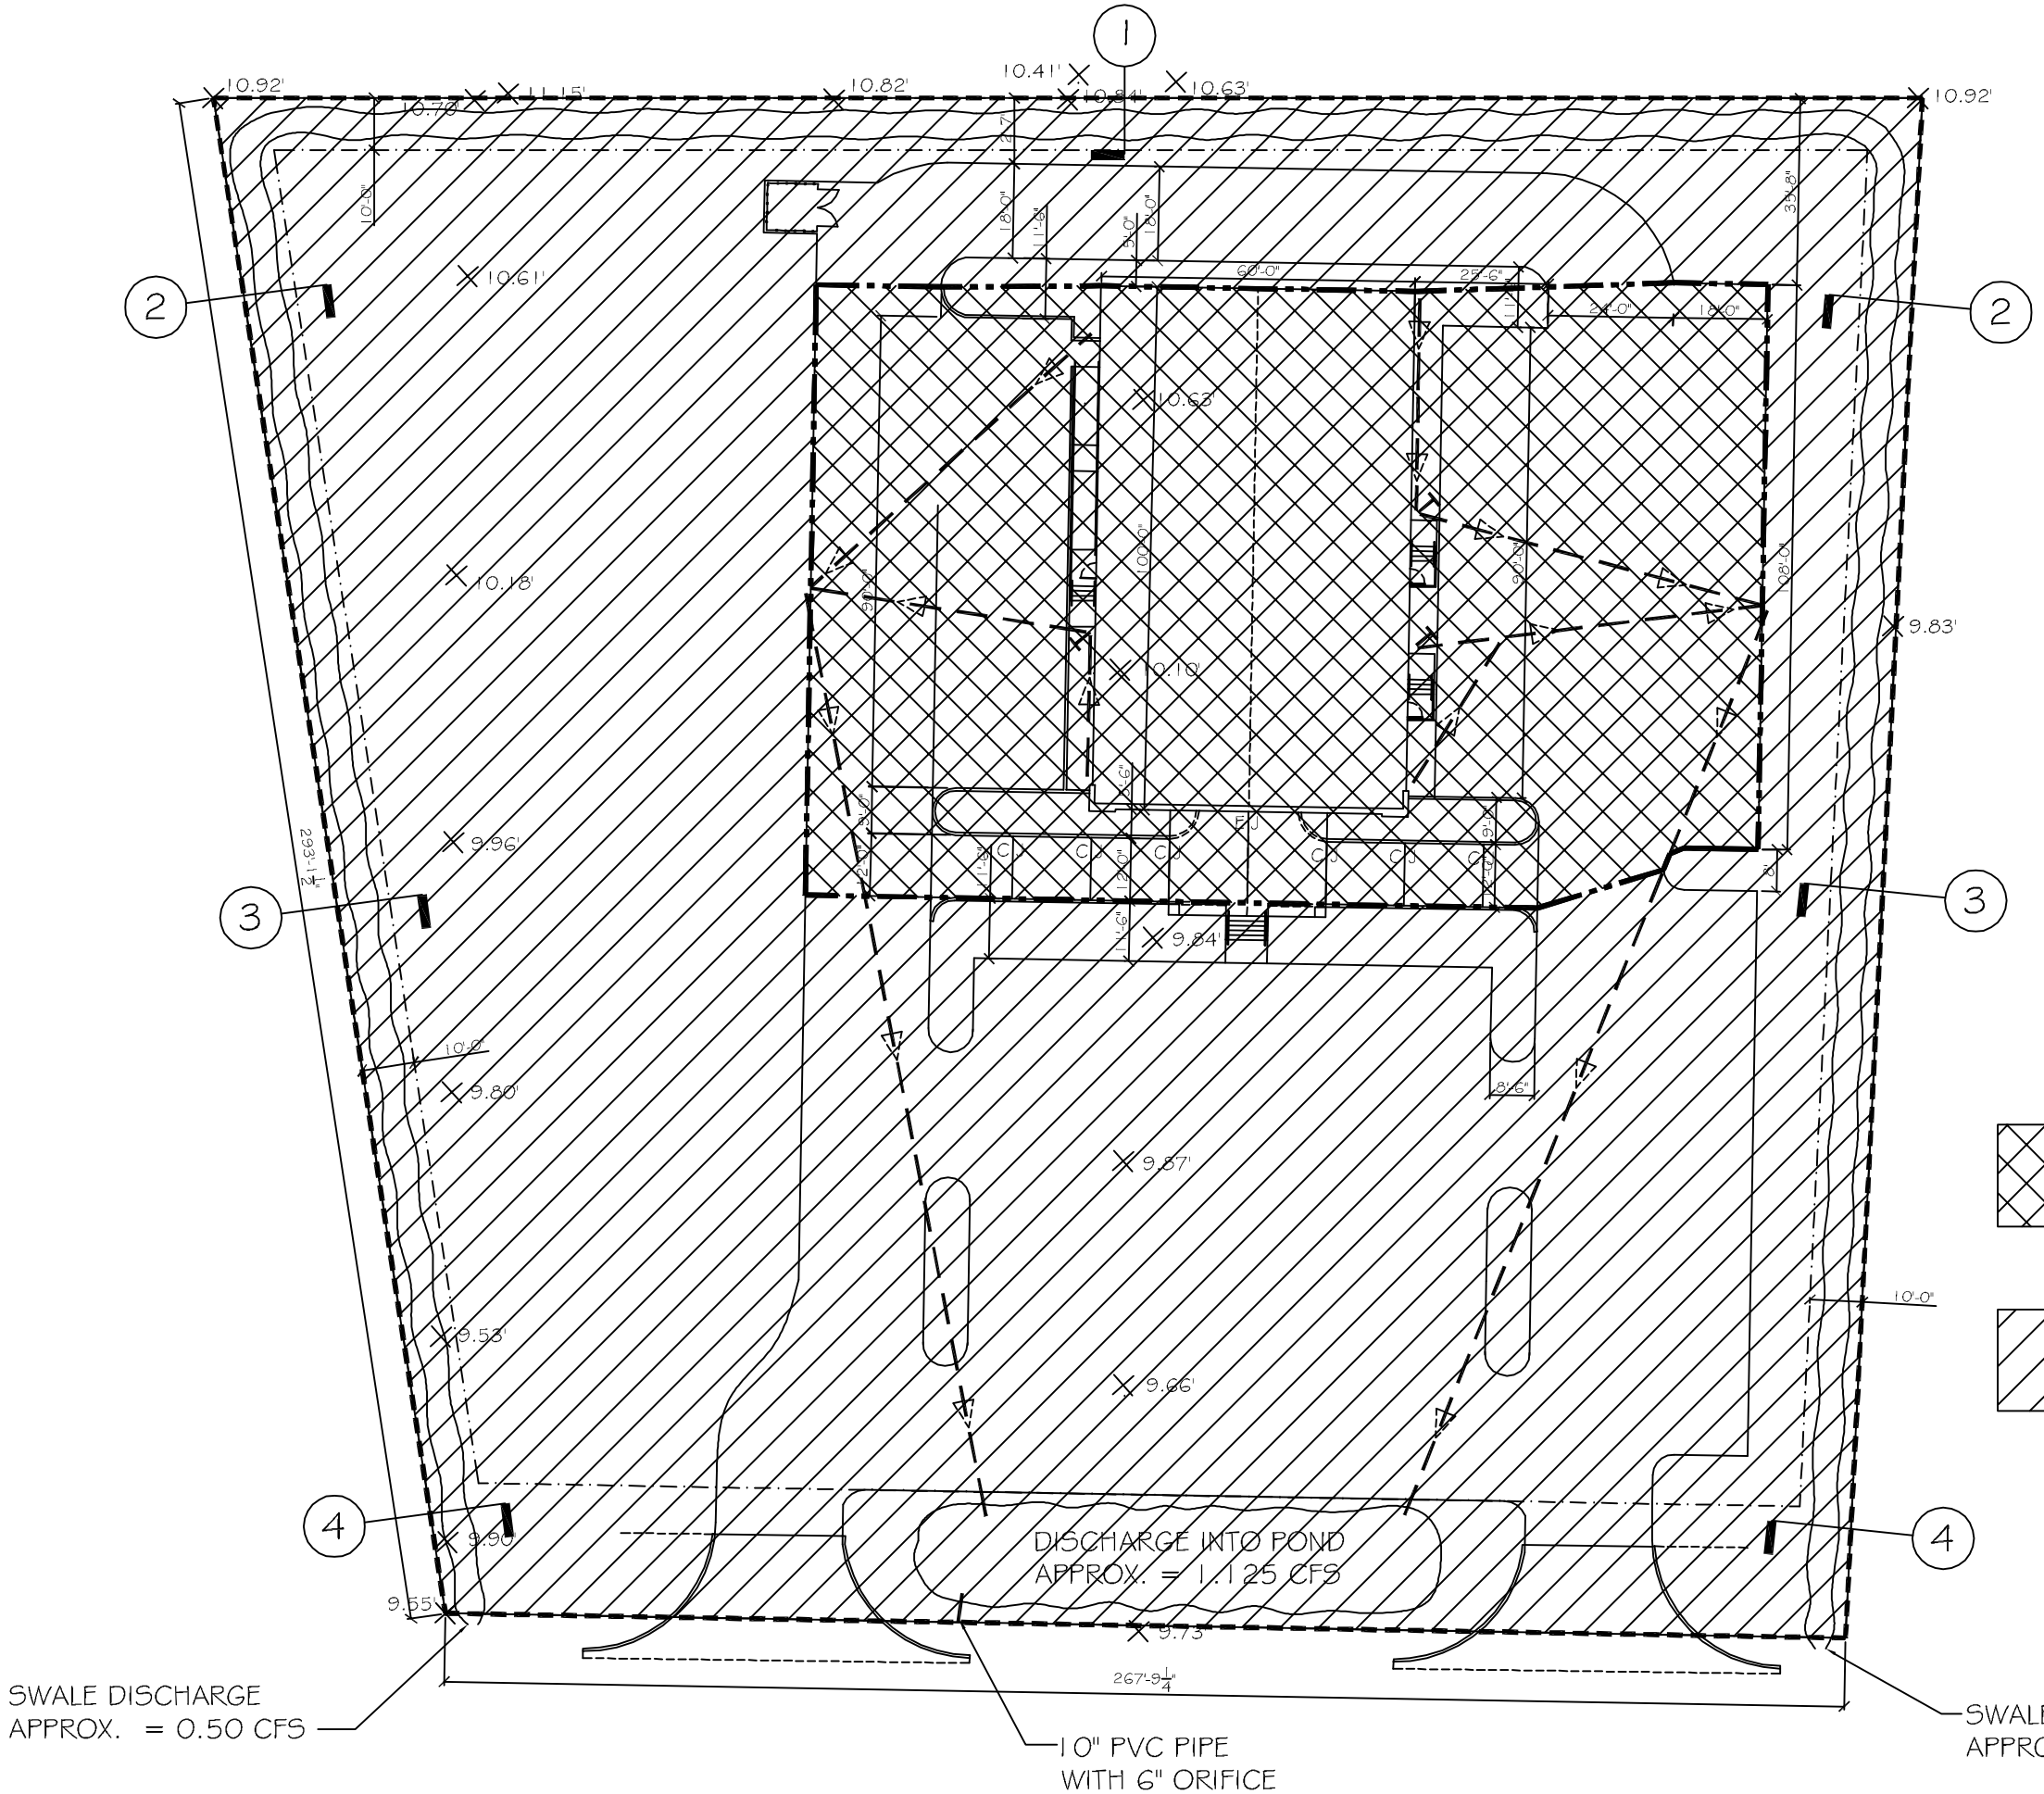

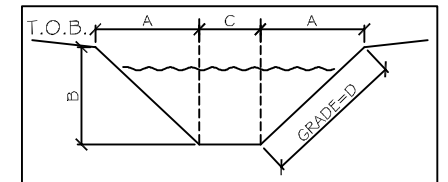

NO.	A	B	C	D=B/A x 100
1	4'	0.7'	2'	17.5%
2	4'	0.8'	2'	20%
3	4'	0.2'	2'	5%
4	4'	0.3'	2'	7.5%

MIN. GRADE FOR DITCHES 0.50%

SWALE SCHEDULE

N.T.S.

AREA SERVICED BY RETENTION POND

AREA SERVICED BY DRAINAGE SWALE