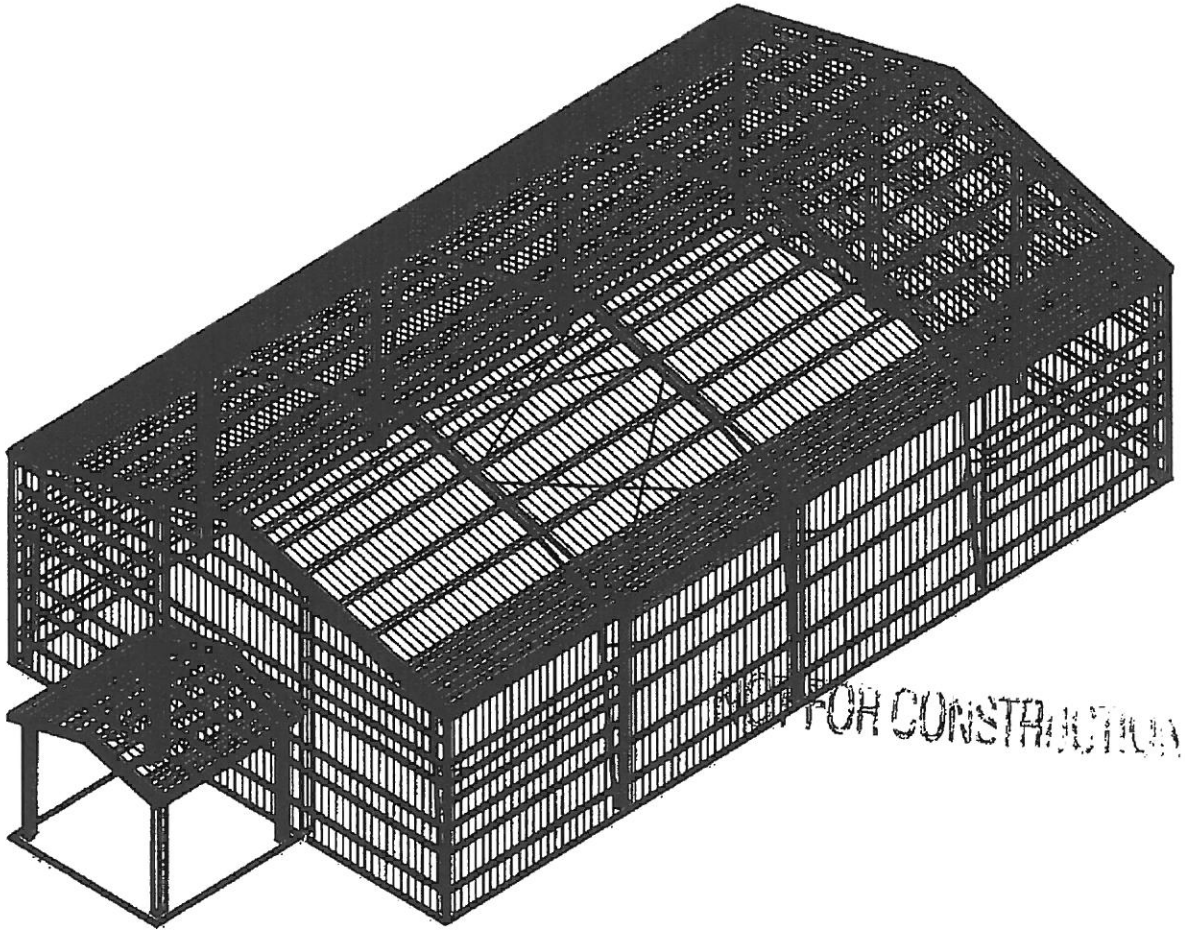

3D FRONT LEFT - (A) Main

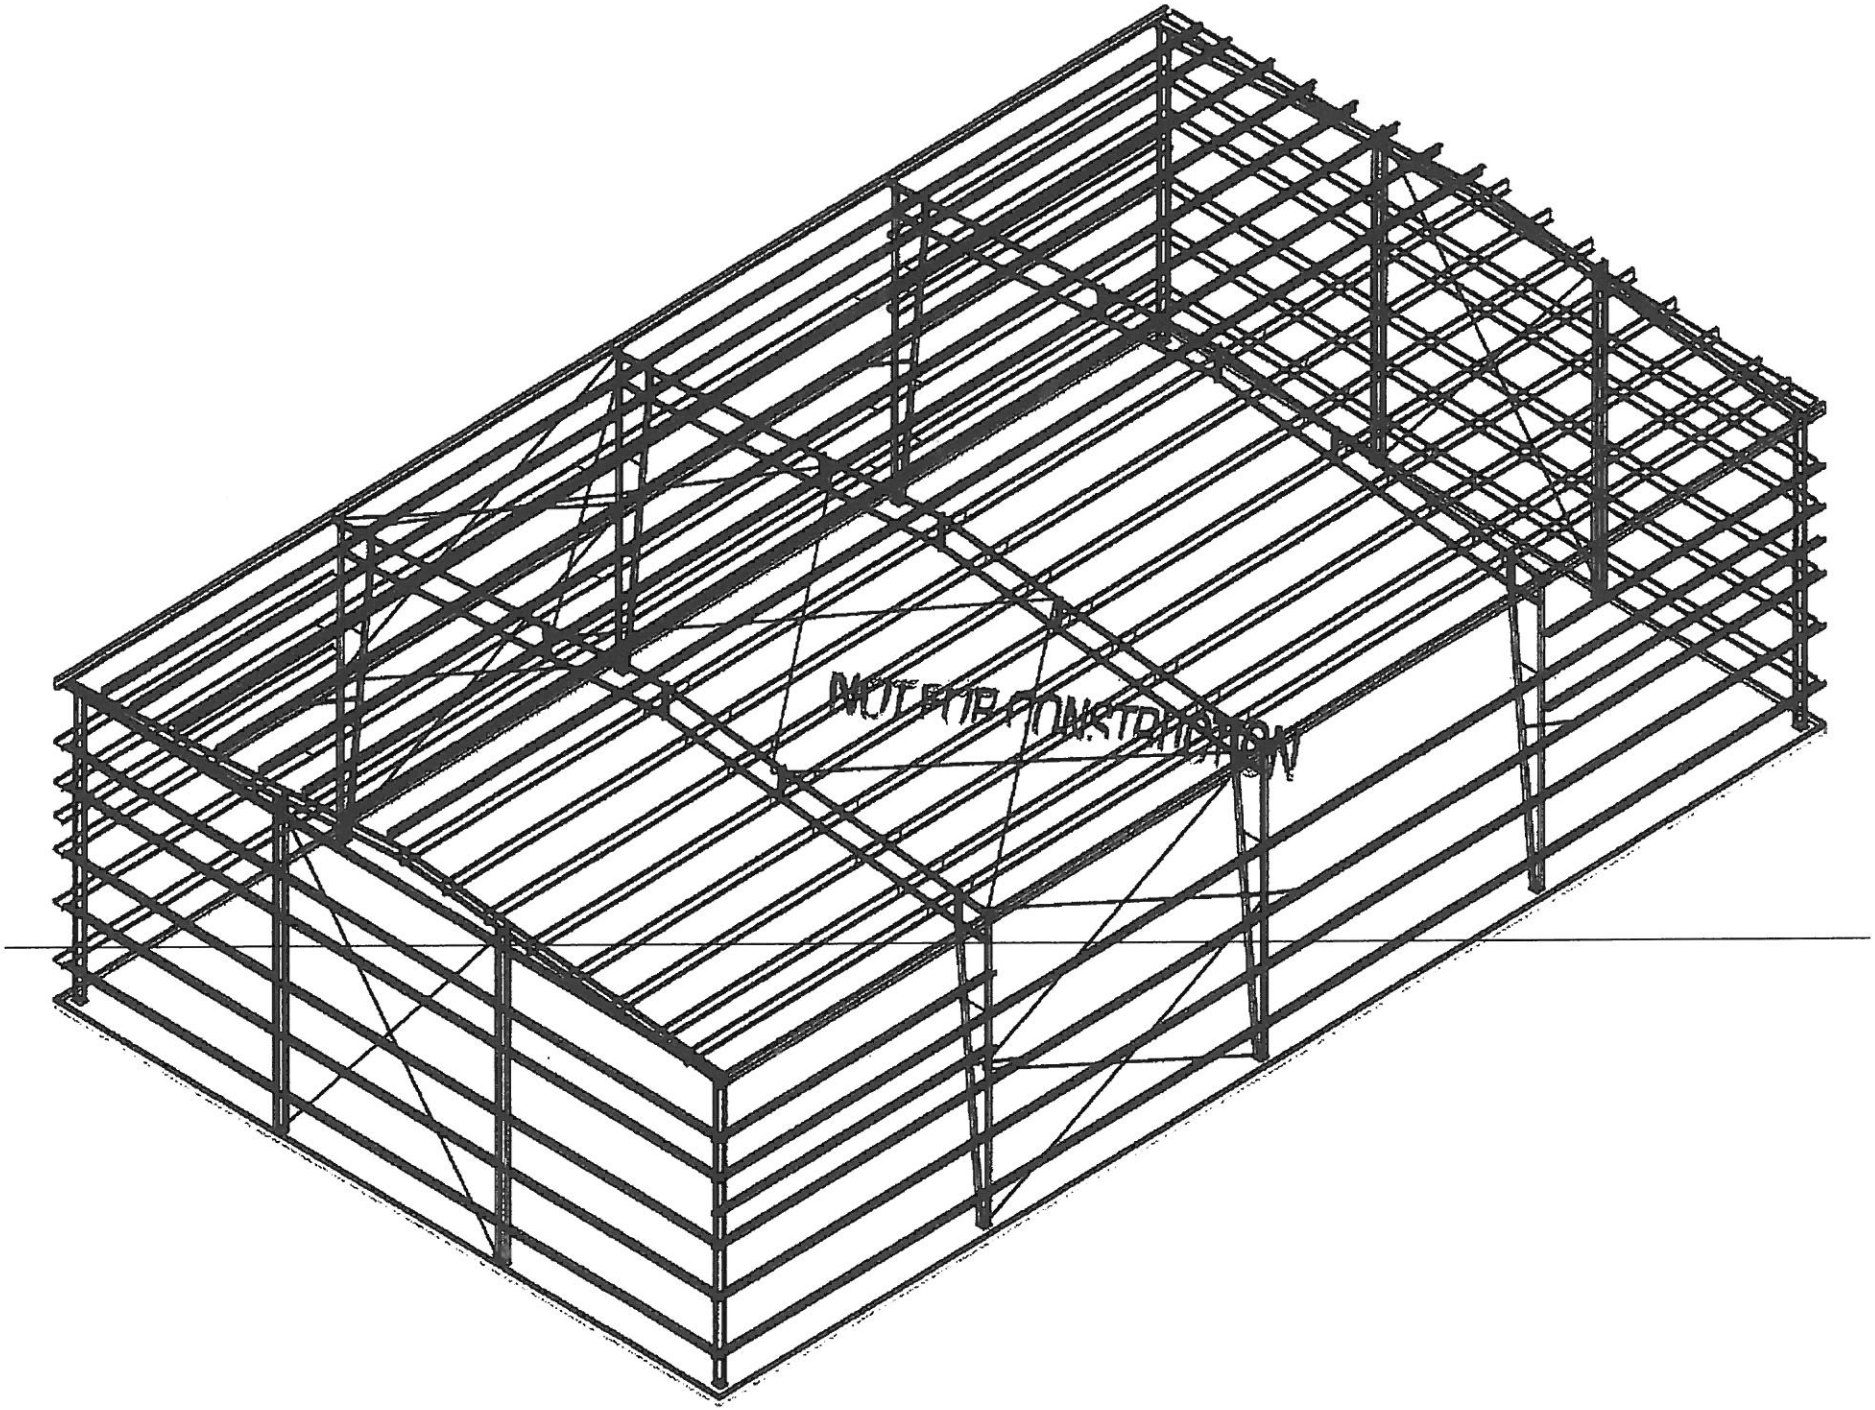
NOT FOR CONSTRUCTION

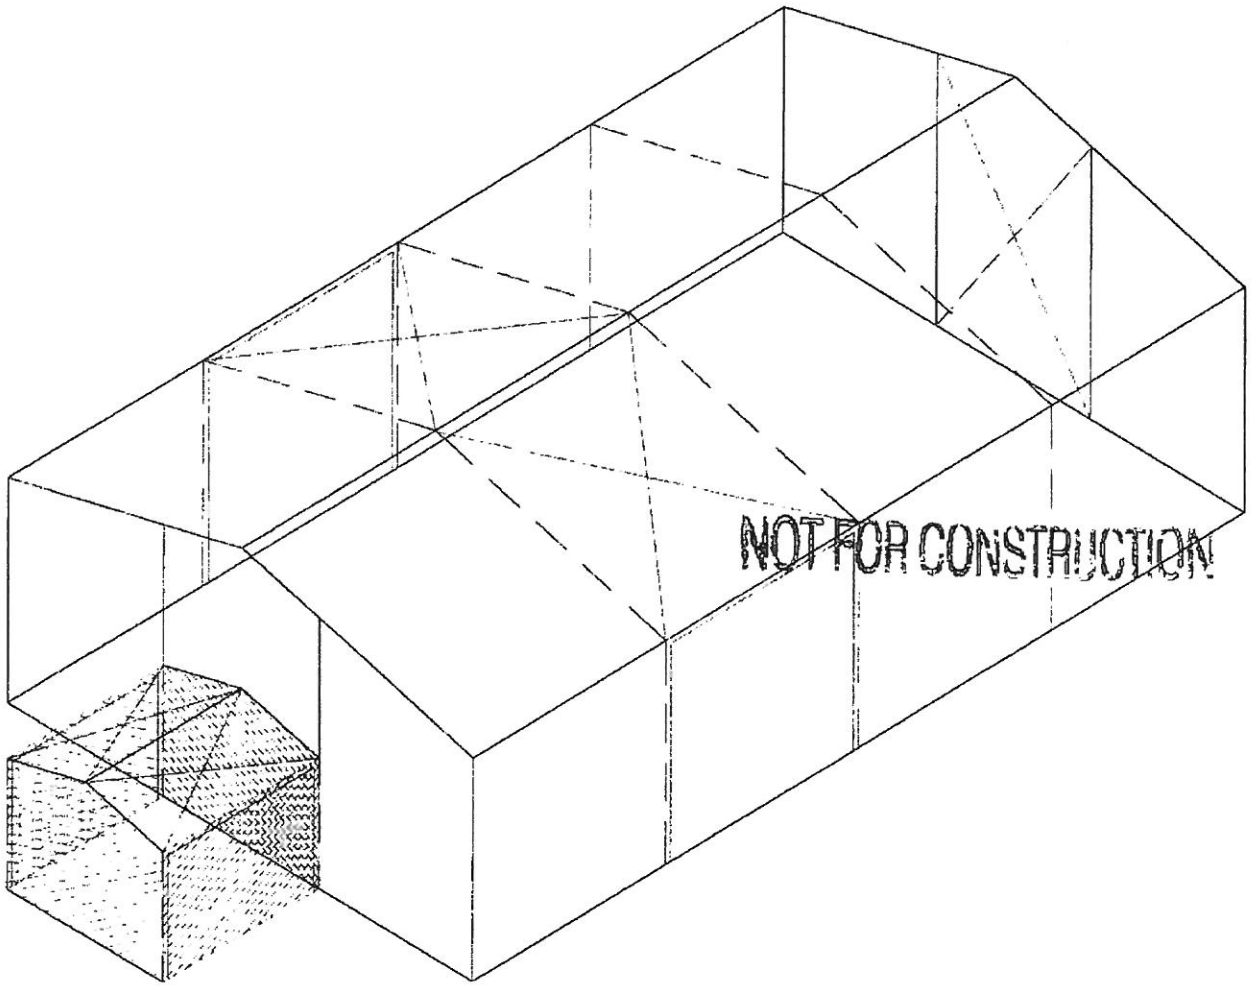
NOT FOR CONSTRUCTION

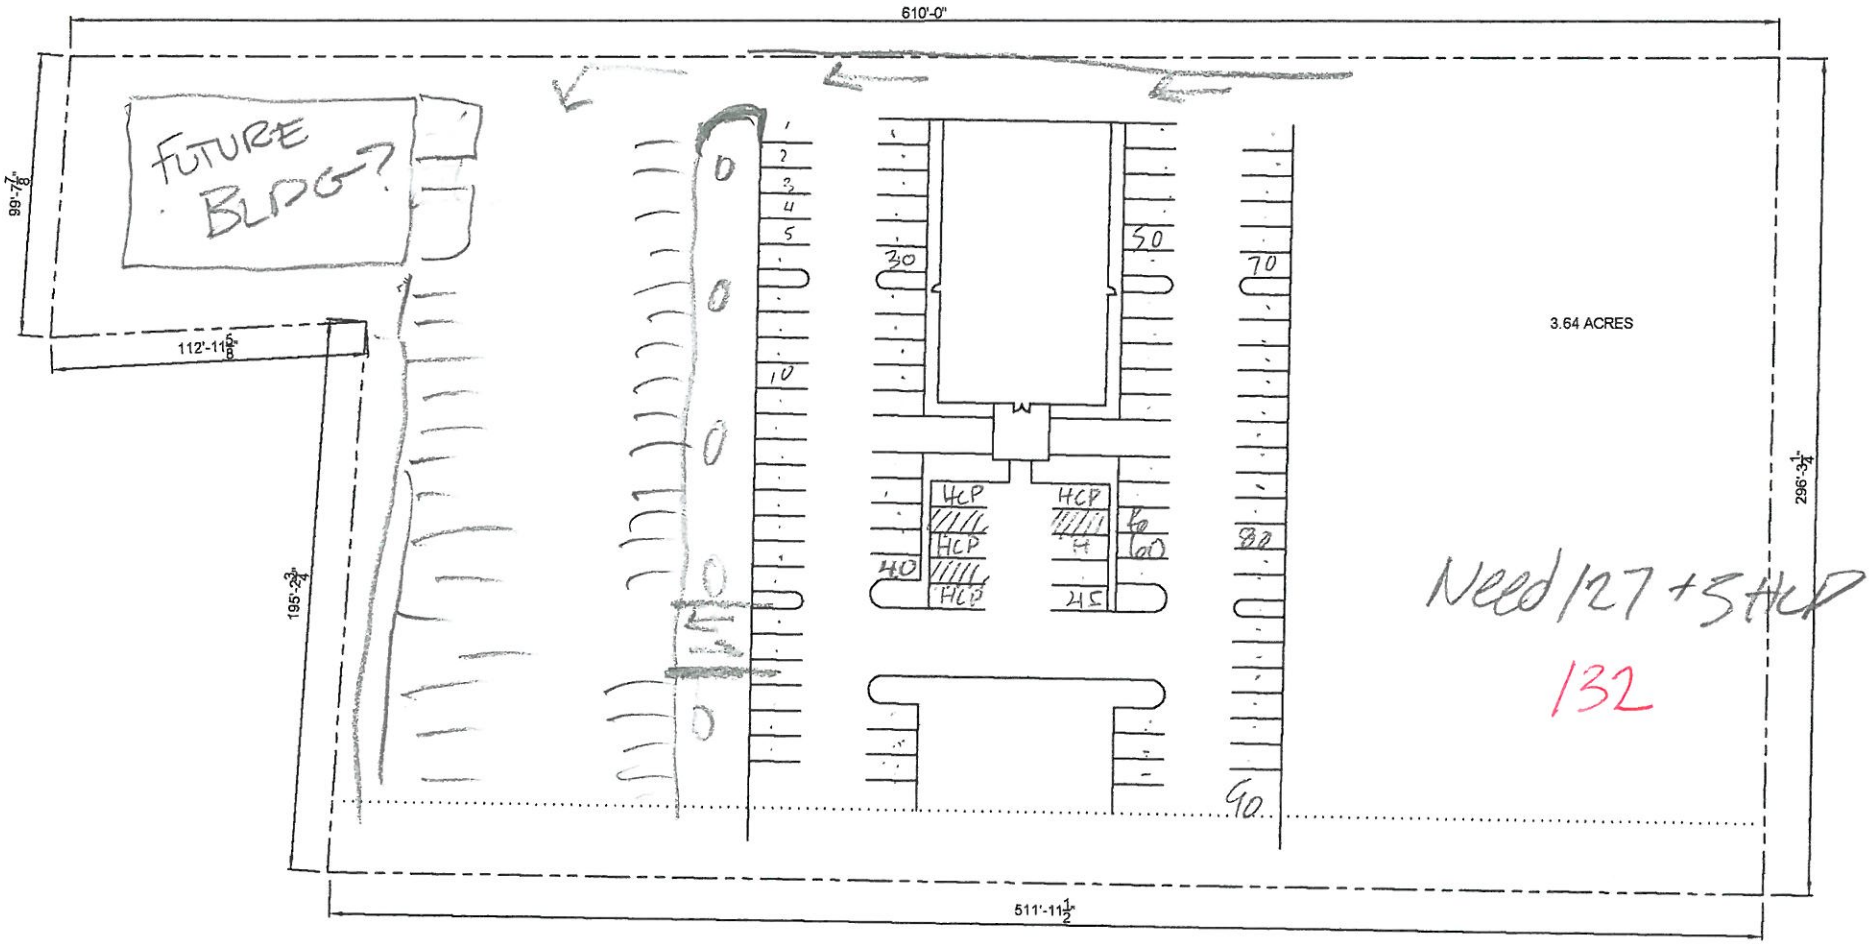
610'-0"
FUTURE BLDG?
99'-7 7/8"
112'-11 5/8"
195'-2 3/4"
3.64 ACRES
296'-3 1/4"
511'-11 1/2"
HCP
HCP
HCP
HCP
Need 127 + 5 HCP
132