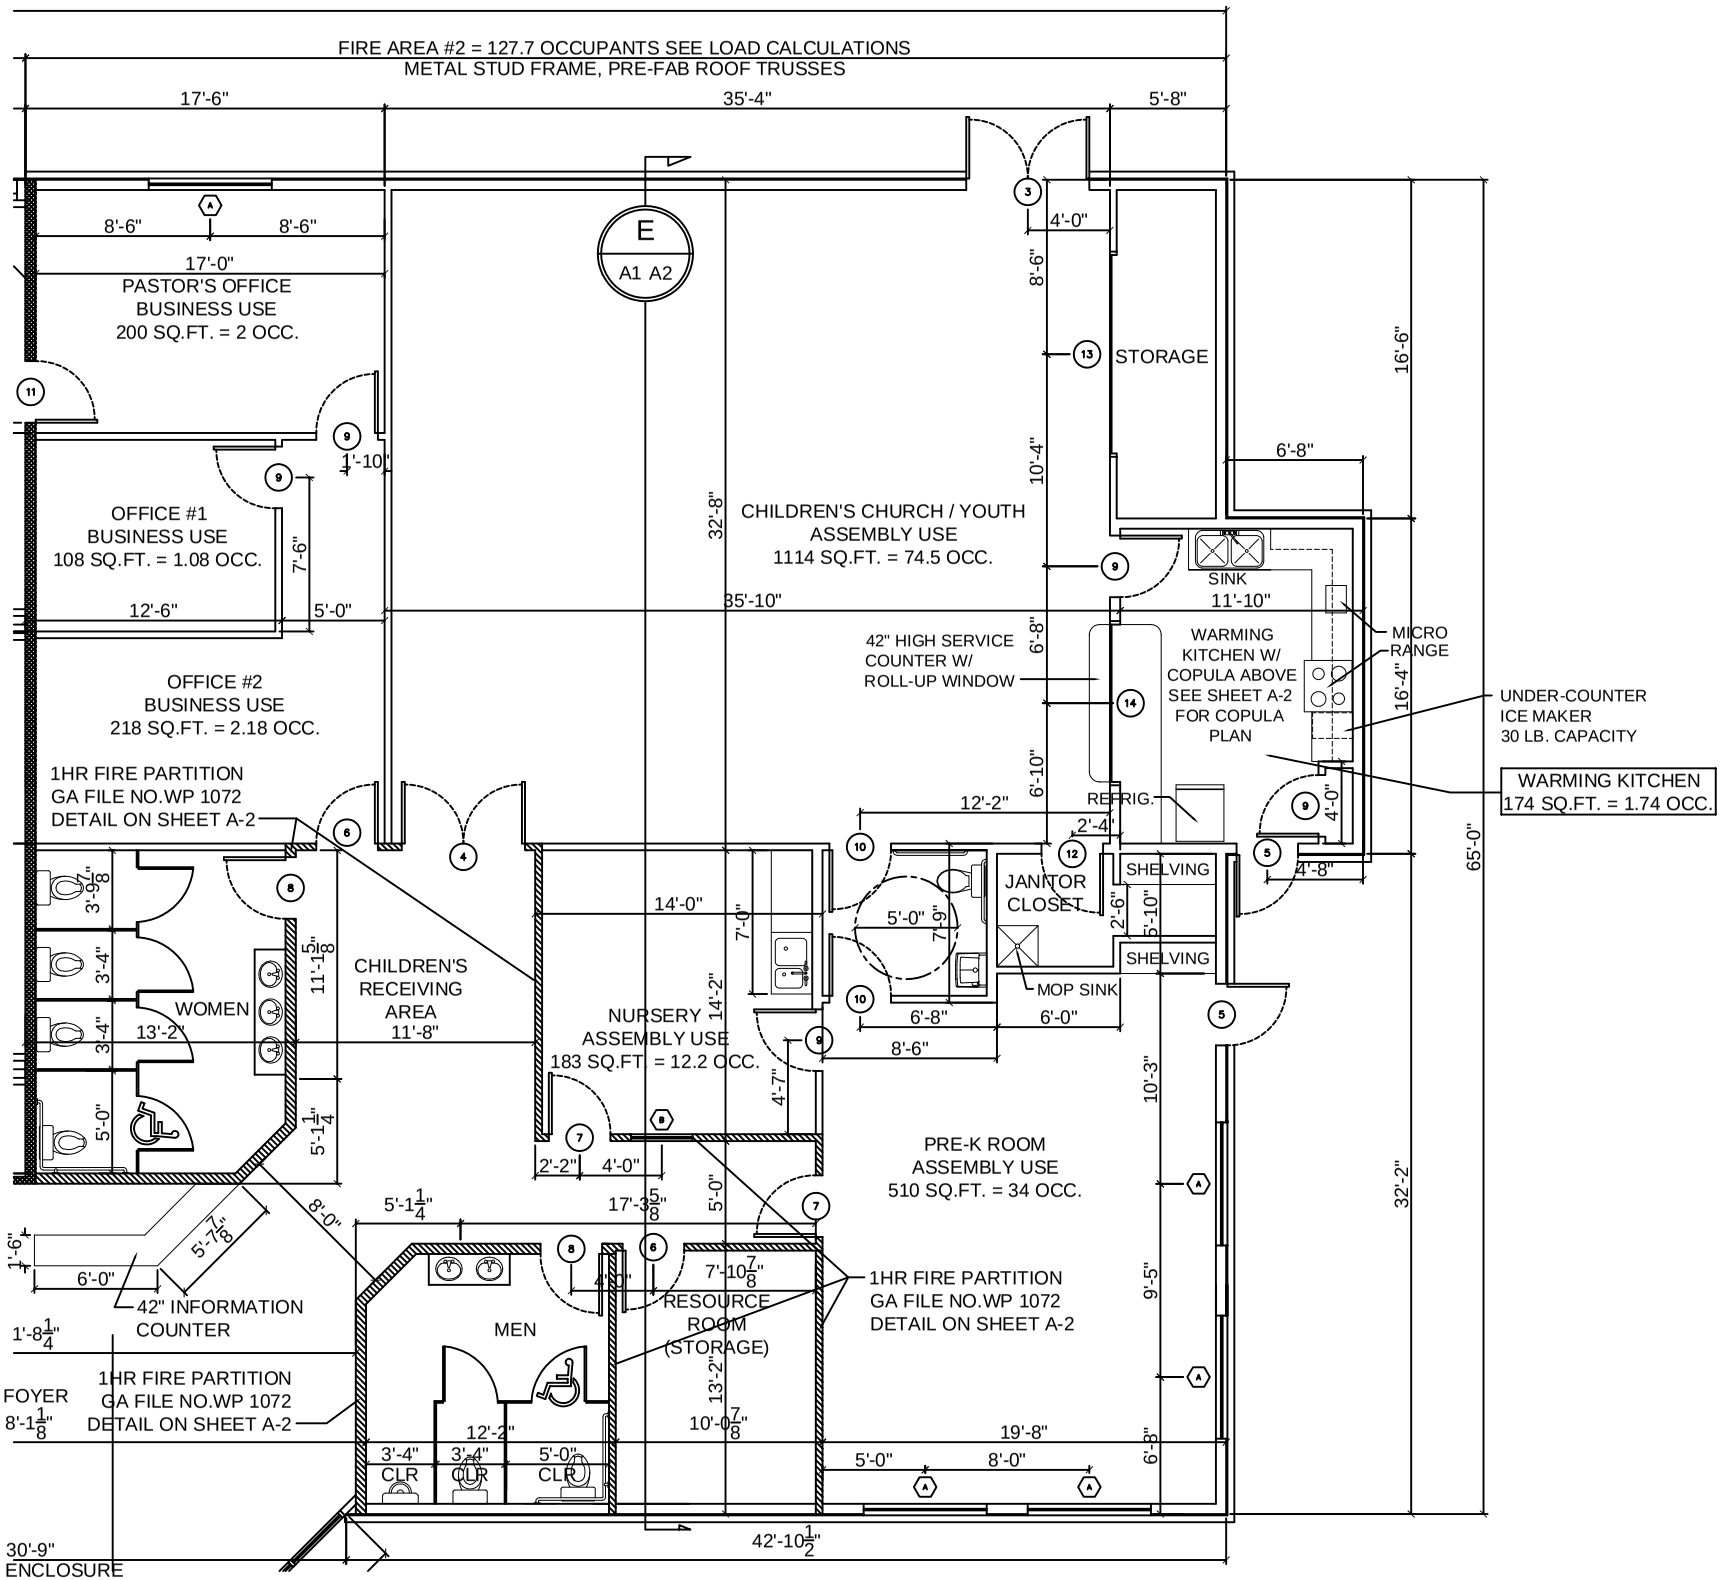
FIRE AREA #2 = 127.7 OCCUPANTS SEE LOAD CALCULATIONS
METAL STUD FRAME, PRE-FAB ROOF TRUSSES
17'-6"
35'-4"
5'-8"
E
A1 A2
8'-6"
8'-6"
17'-0"
PASTOR'S OFFICE
BUSINESS USE
200 SQ.FT. = 2 OCC.
OFFICE #1
BUSINESS USE
108 SQ.FT. = 1.08 OCC.
7'-6"
12'-6"
5'-0"
1'-10"
OFFICE #2
BUSINESS USE
218 SQ.FT. = 2.18 OCC.
1HR FIRE PARTITION
GA FILE NO.WP 1072
DETAIL ON SHEET A-2
32'-8"
CHILDREN'S CHURCH / YOUTH
ASSEMBLY USE
1114 SQ.FT. = 74.5 OCC.
35'-10"
4'-0"
8'-6"
STORAGE
10'-4"
6'-8"
16'-6"
SINK
11'-10"
42" HIGH SERVICE
COUNTER W/
ROLL-UP WINDOW
6'-8"
WARMING
KITCHEN W/
COPULA ABOVE
SEE SHEET A-2
FOR COPULA
PLAN
MICRO
RANGE
16'-4"
UNDER-COUNTER
ICE MAKER
30 LB. CAPACITY
WARMING KITCHEN
174 SQ.FT. = 1.74 OCC.
6'-10"
12'-2"
REFRIG.
2'-4"
4'-0"
4'-8"
65'-0"
JANITOR
CLOSET
SHELVING
2'-6"
5'-10"
SHELVING
MOP SINK
6'-0"
14'-0"
7'-0"
5'-0"
7'-9"
14'-2"
6'-8"
8'-6"
4'-7"
10'-3"
WOMEN
13'-2"
11'-1 5/8"
5'-1 1/4"
3'-9 7/8"
3'-4"
3'-4"
5'-0"
CHILDREN'S
RECEIVING
AREA
11'-8"
NURSERY
ASSEMBLY USE
183 SQ.FT. = 12.2 OCC.
PRE-K ROOM
ASSEMBLY USE
510 SQ.FT. = 34 OCC.
32'-2"
2'-2"
4'-0"
5'-0"
5'-1 1/4"
17'-3 5/8"
8'-0"
1'-6"
5'-7 7/8"
6'-0"
42" INFORMATION
COUNTER
7'-10 7/8"
4'-0"
RESOURCE
ROOM
(STORAGE)
1HR FIRE PARTITION
GA FILE NO.WP 1072
DETAIL ON SHEET A-2
9'-5"
1'-8 1/4"
MEN
FOYER
8'-1 1/8"
1HR FIRE PARTITION
GA FILE NO.WP 1072
DETAIL ON SHEET A-2
13'-2"
10'-0 7/8"
12'-2"
19'-8"
3'-4"
CLR
3'-4"
CLR
5'-0"
CLR
5'-0"
8'-0"
6'-8"
30'-9"
ENCLOSURE
42'-10 1/2"