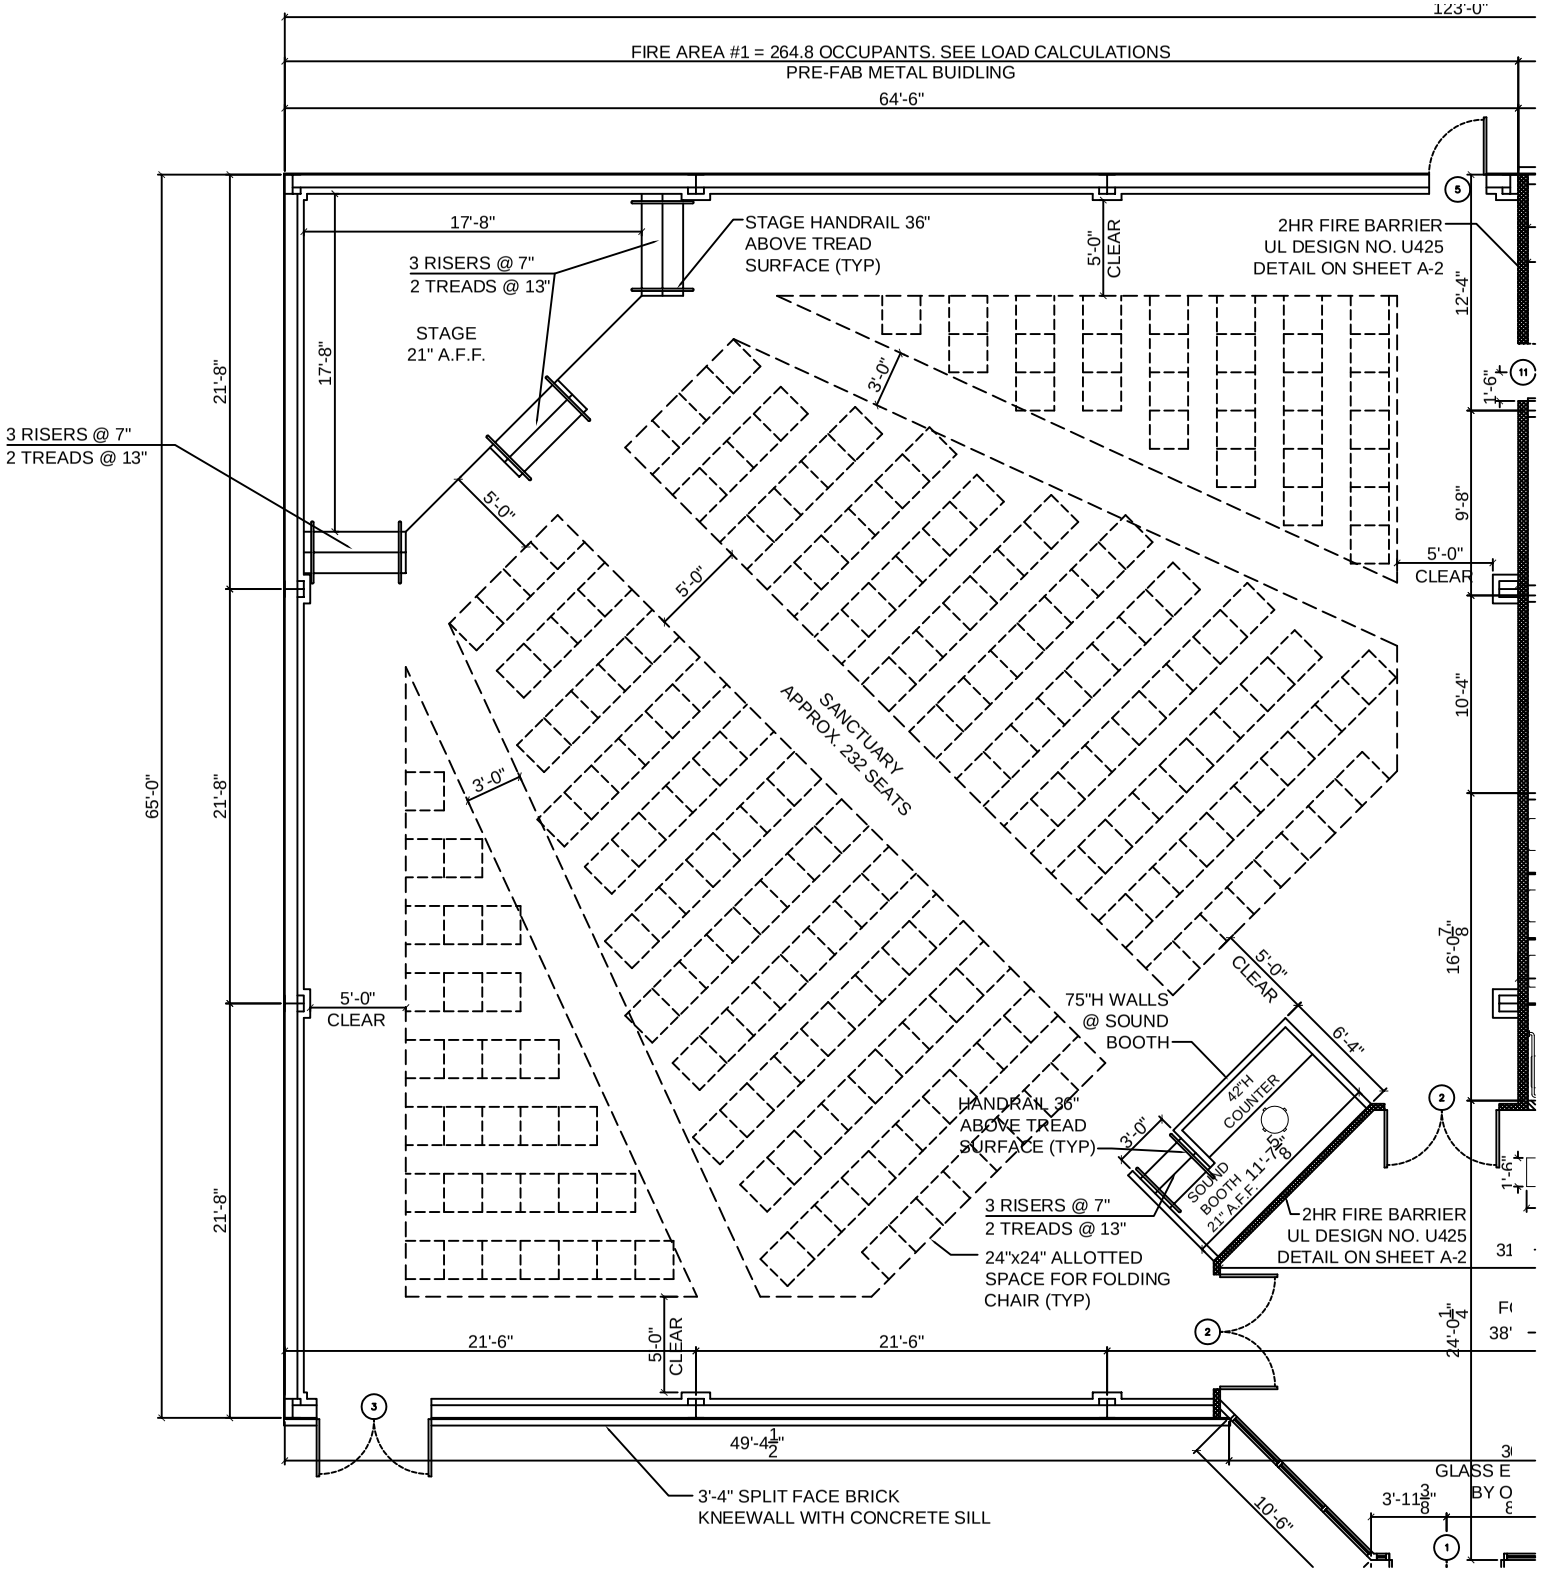
123'-0"
FIRE AREA #1 = 264.8 OCCUPANTS. SEE LOAD CALCULATIONS
PRE-FAB METAL BUIDLING
64'-6"
17'-8"
3 RISERS @ 7"
2 TREADS @ 13"
STAGE
21" A.F.F.
STAGE HANDRAIL 36"
ABOVE TREAD
SURFACE (TYP)
5'-0"
CLEAR
2HR FIRE BARRIER
UL DESIGN NO. U425
DETAIL ON SHEET A-2
12'-4"
1'-6"
9'-8"
10'-4"
16'-0 7/8"
1'-6"
24'-0 1/4"
21'-8"
17'-8"
65'-0"
3'-0"
5'-0"
SANCTUARY
APPROX. 232 SEATS
5'-0"
CLEAR
75"H WALLS
@ SOUND
BOOTH
6'-4"
42"H
COUNTER
SOUND
BOOTH
11'-7"
21" A.F.F.
HANDRAIL 36"
ABOVE TREAD
SURFACE (TYP)
3 RISERS @ 7"
2 TREADS @ 13"
24"x24" ALLOTTED
SPACE FOR FOLDING
CHAIR (TYP)
21'-6"
49'-4 1/2"
3'-4" SPLIT FACE BRICK
KNEEWALL WITH CONCRETE SILL
10'-6"
3'-11 3/8"
38'
GLASS E
BY O