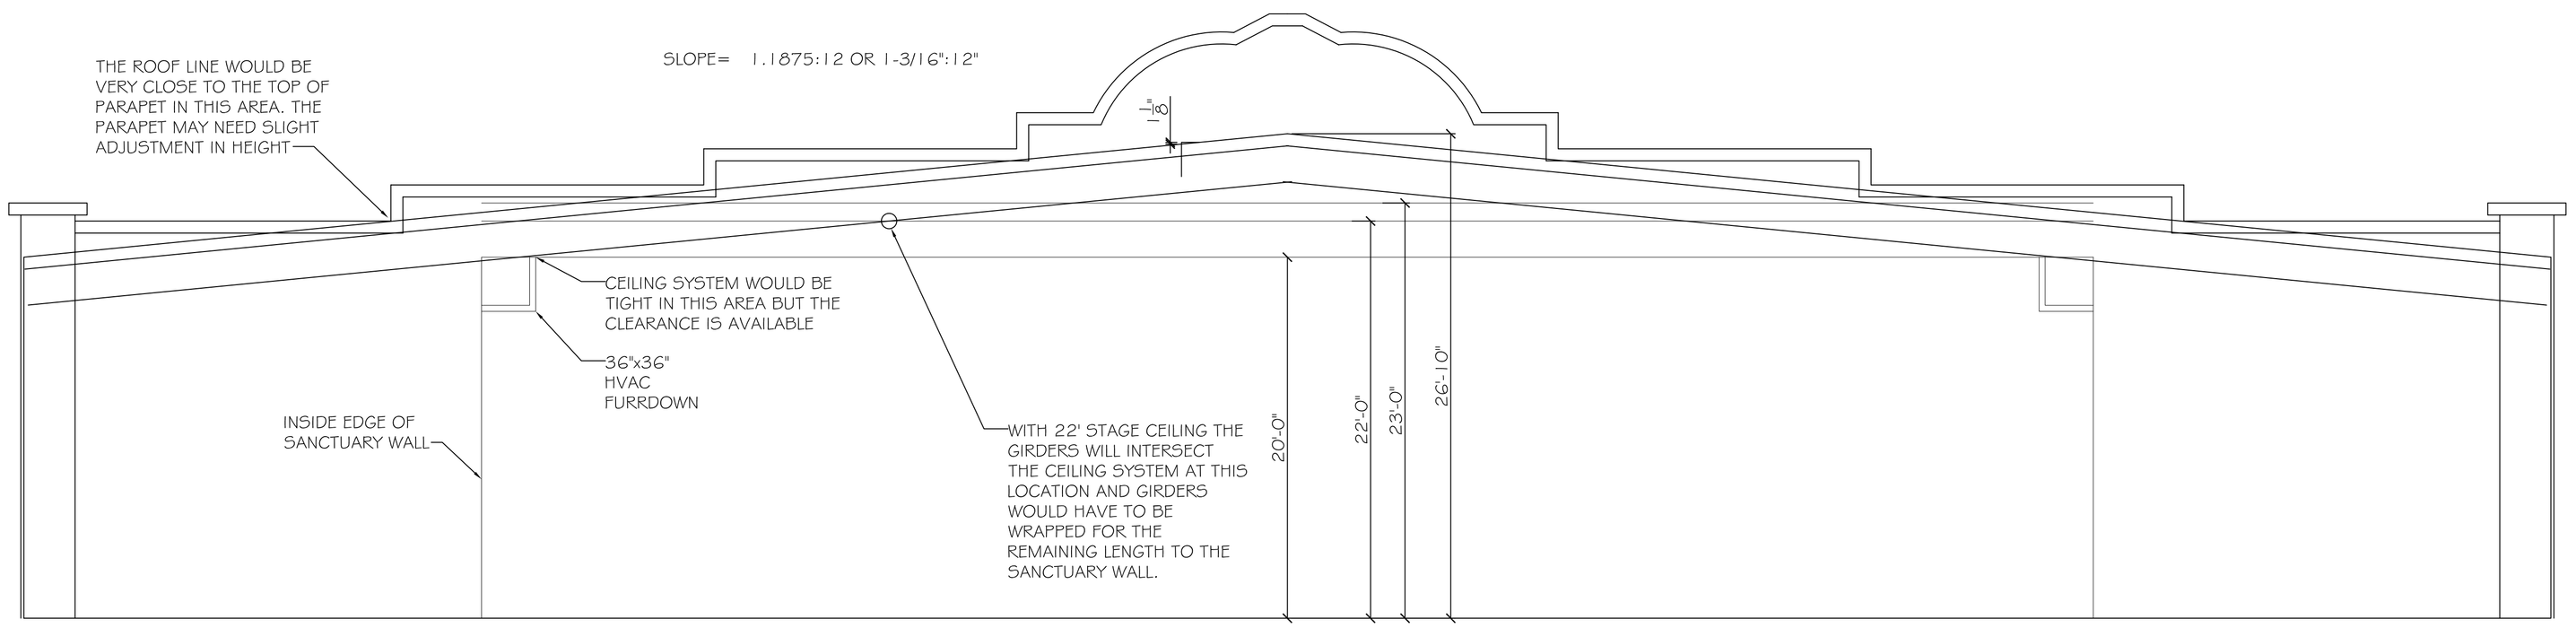

FRONT ELEVATION

SCALE: 1/8"= 1'-0"