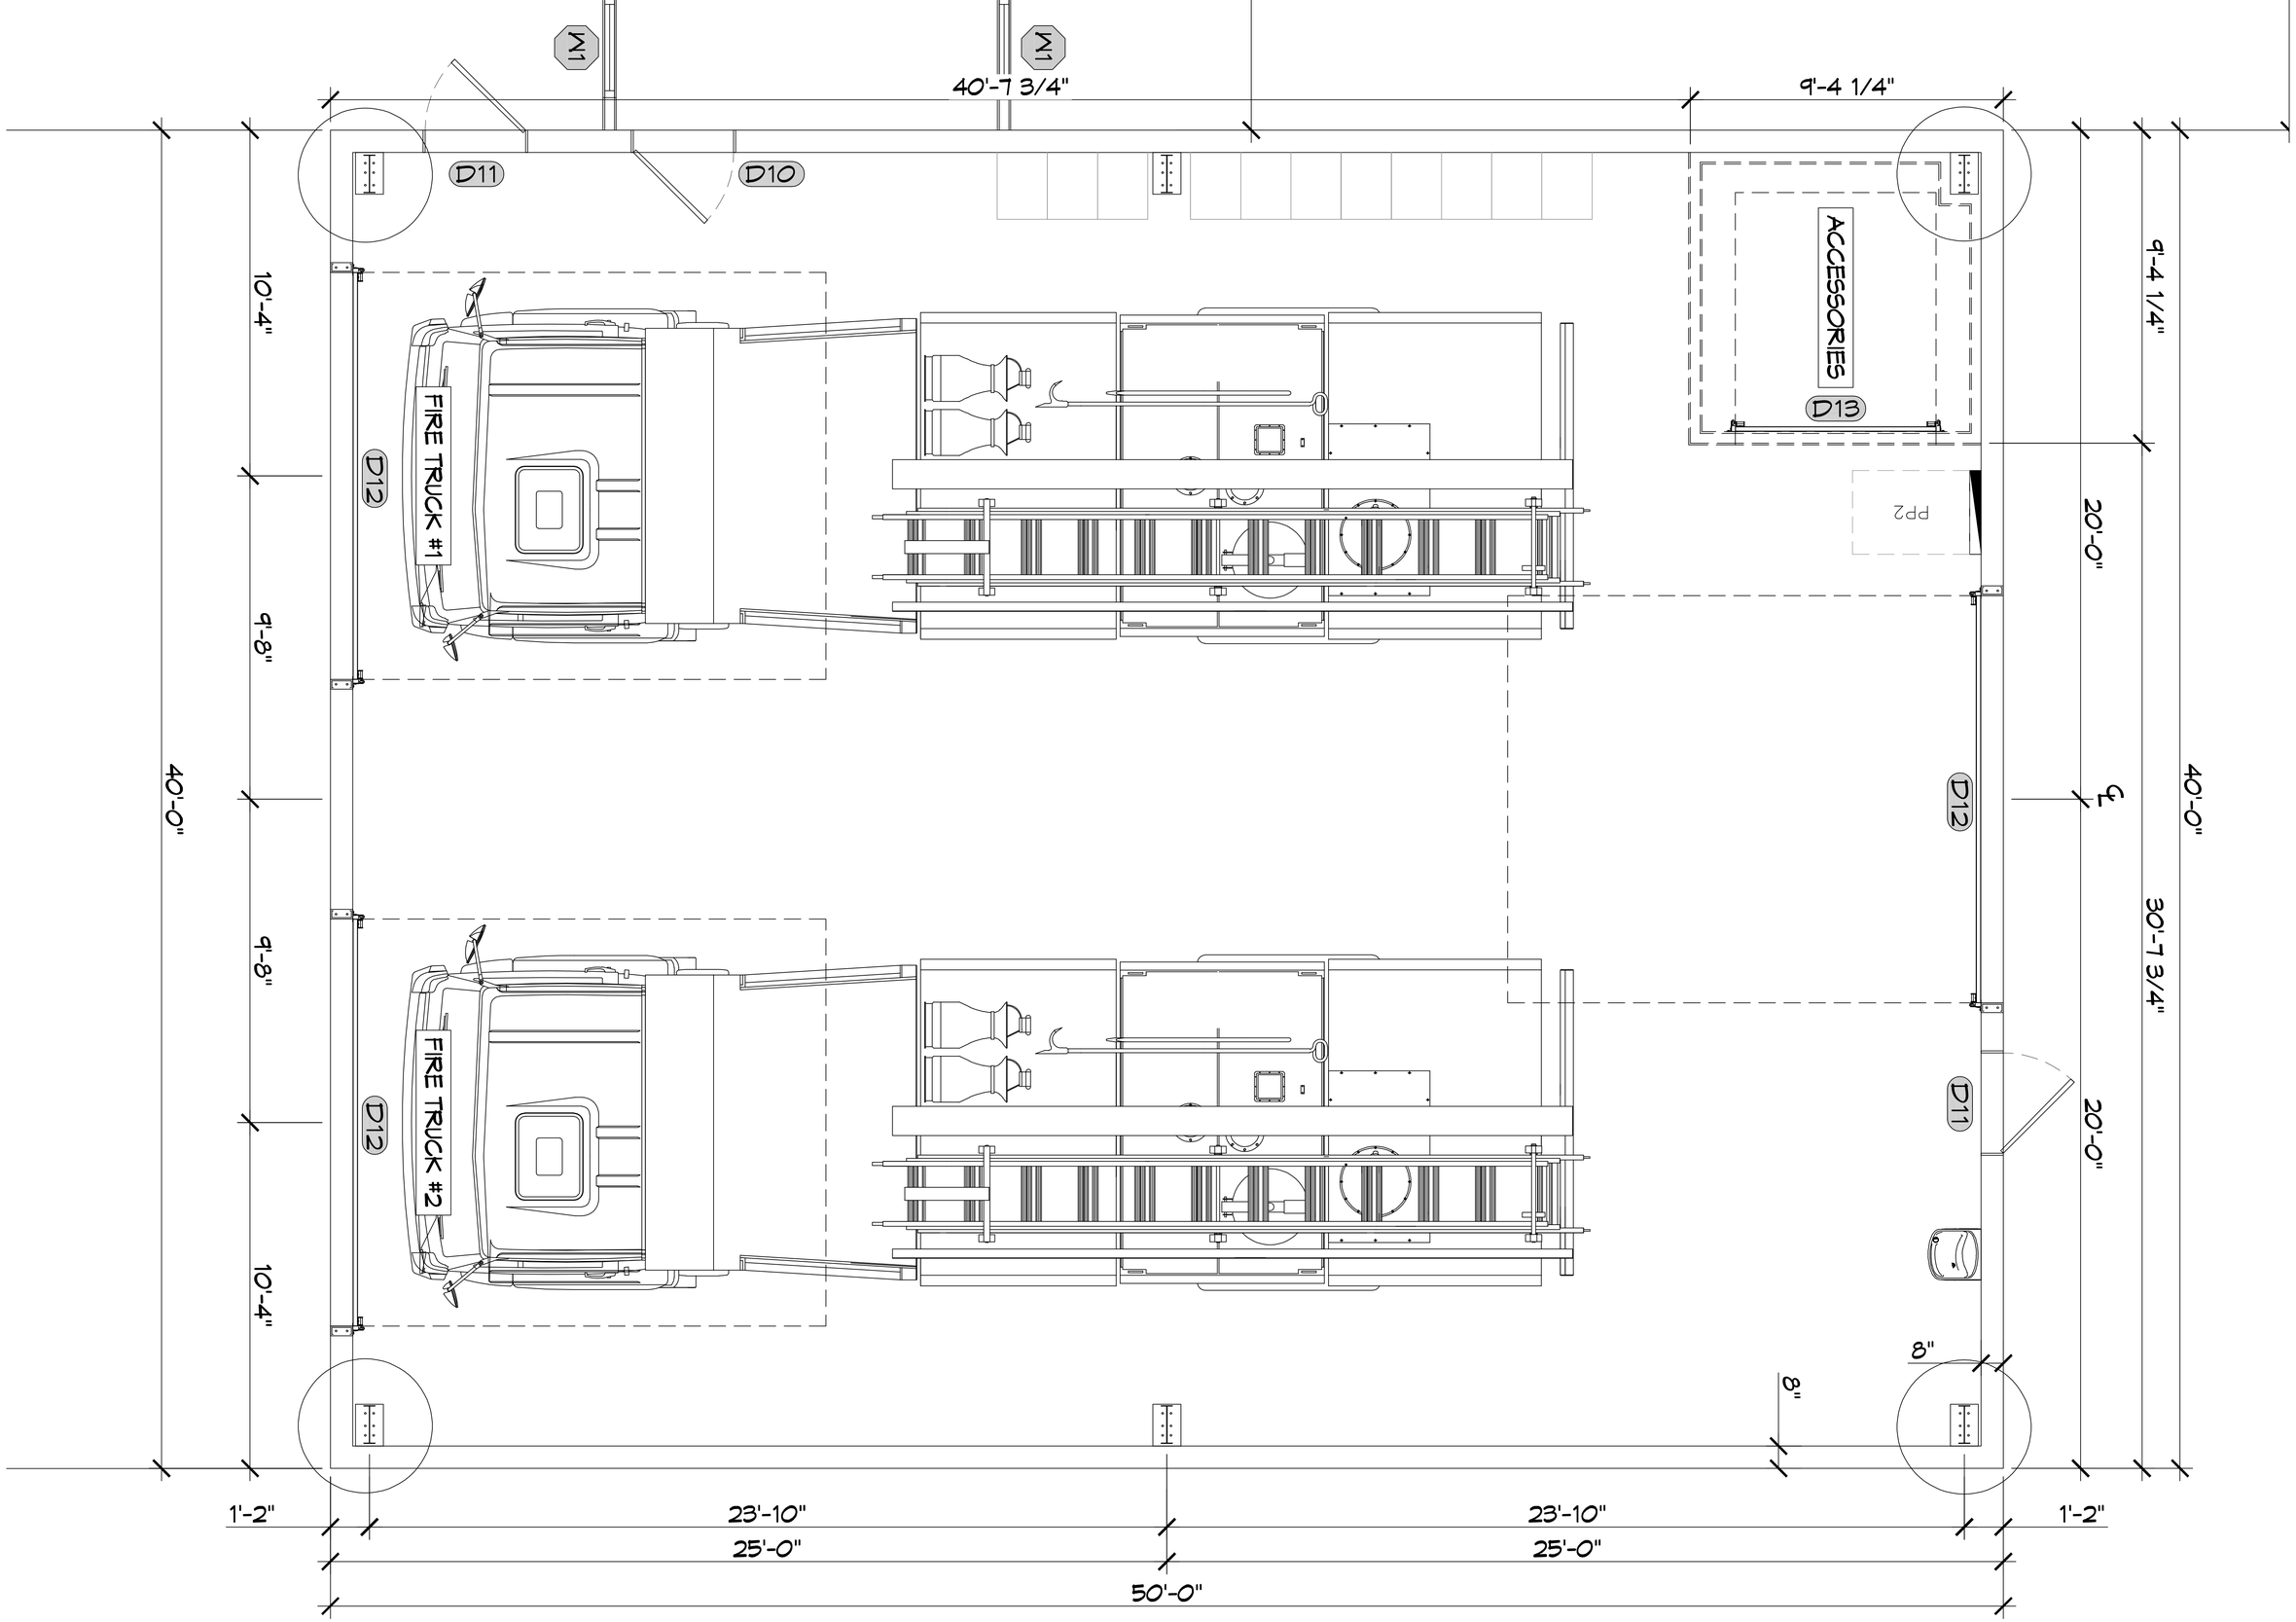
N1
N1
40'-7 3/4"
9'-4 1/4"
D11
D10
ACCESSORIES
D13
PP2
FIRE TRUCK #1
D12
FIRE TRUCK #2
D12
D12
D11
10'-4"
9'-8"
9'-8"
10'-4"
40'-0"
9'-4 1/4"
20'-0"
30'-7 3/4"
20'-0"
40'-0"
8"
8"
1'-2"
23'-10"
23'-10"
1'-2"
25'-0"
25'-0"
50'-0"