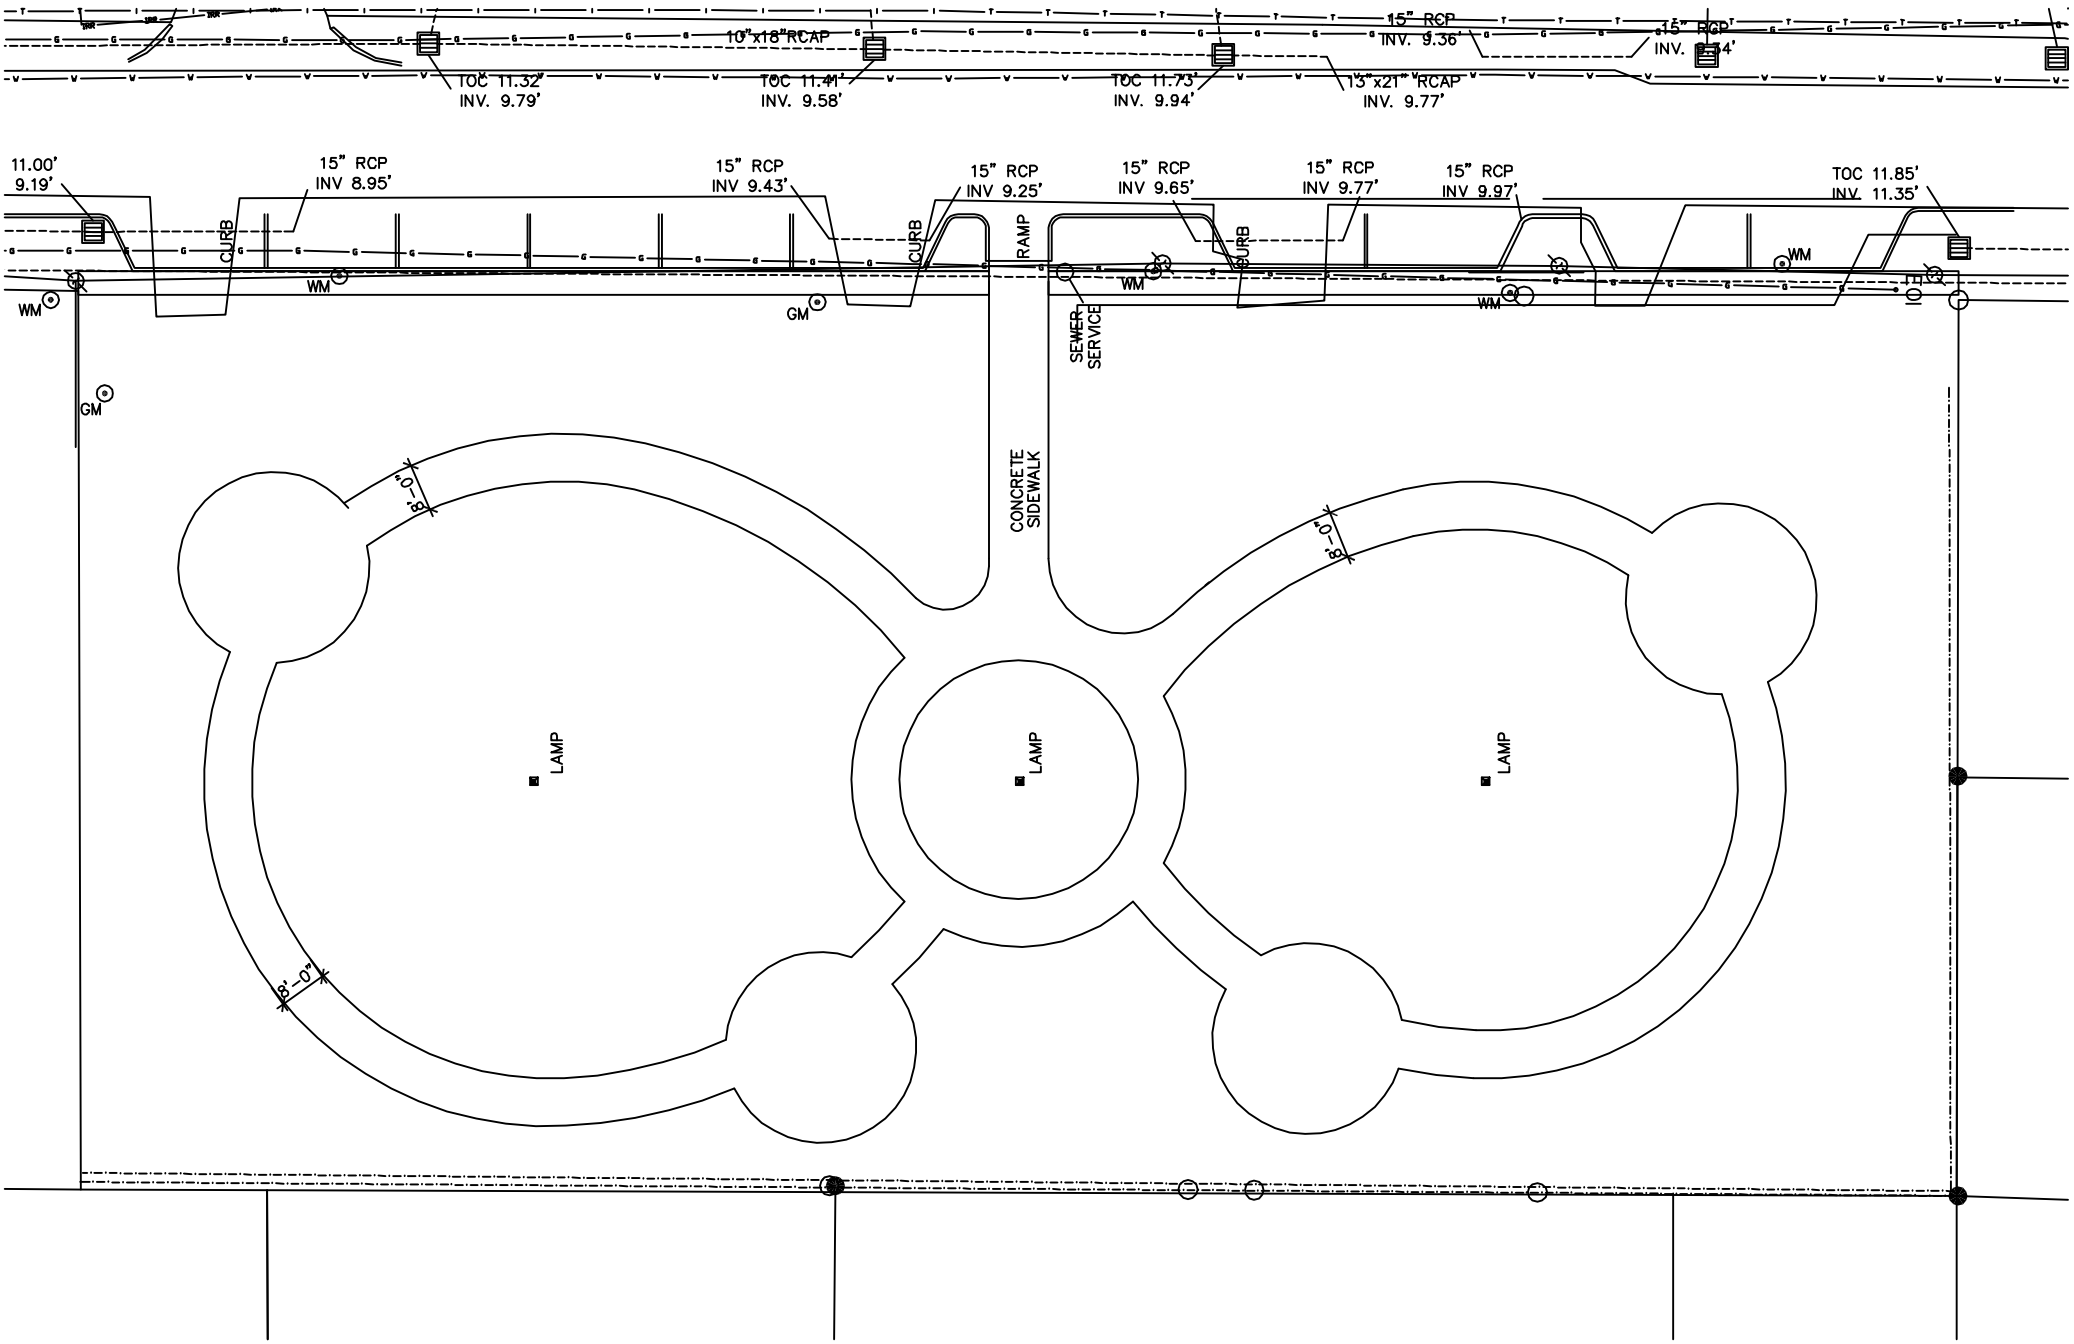
10"x18" RCAP
TOC 11.32'
INV. 9.79'
TOC 11.41'
INV. 9.58'
TOC 11.73'
INV. 9.94'
13"x21" RCAP
INV. 9.77'
15" RCP
INV. 9.36'
15" RCP
INV. 9.14'
11.00'
9.19'
15" RCP
INV 8.95'
15" RCP
INV 9.43'
15" RCP
INV 9.25'
15" RCP
INV 9.65'
15" RCP
INV 9.77'
15" RCP
INV 9.97'
TOC 11.85'
INV. 11.35'
CURB
CURB
RAMP
CURB
WM
WM
WM
WM
WM
GM
GM
SEWER SERVICE
CONCRETE SIDEWALK
8'-0"
8'-0"
8'-0"
LAMP
LAMP
LAMP