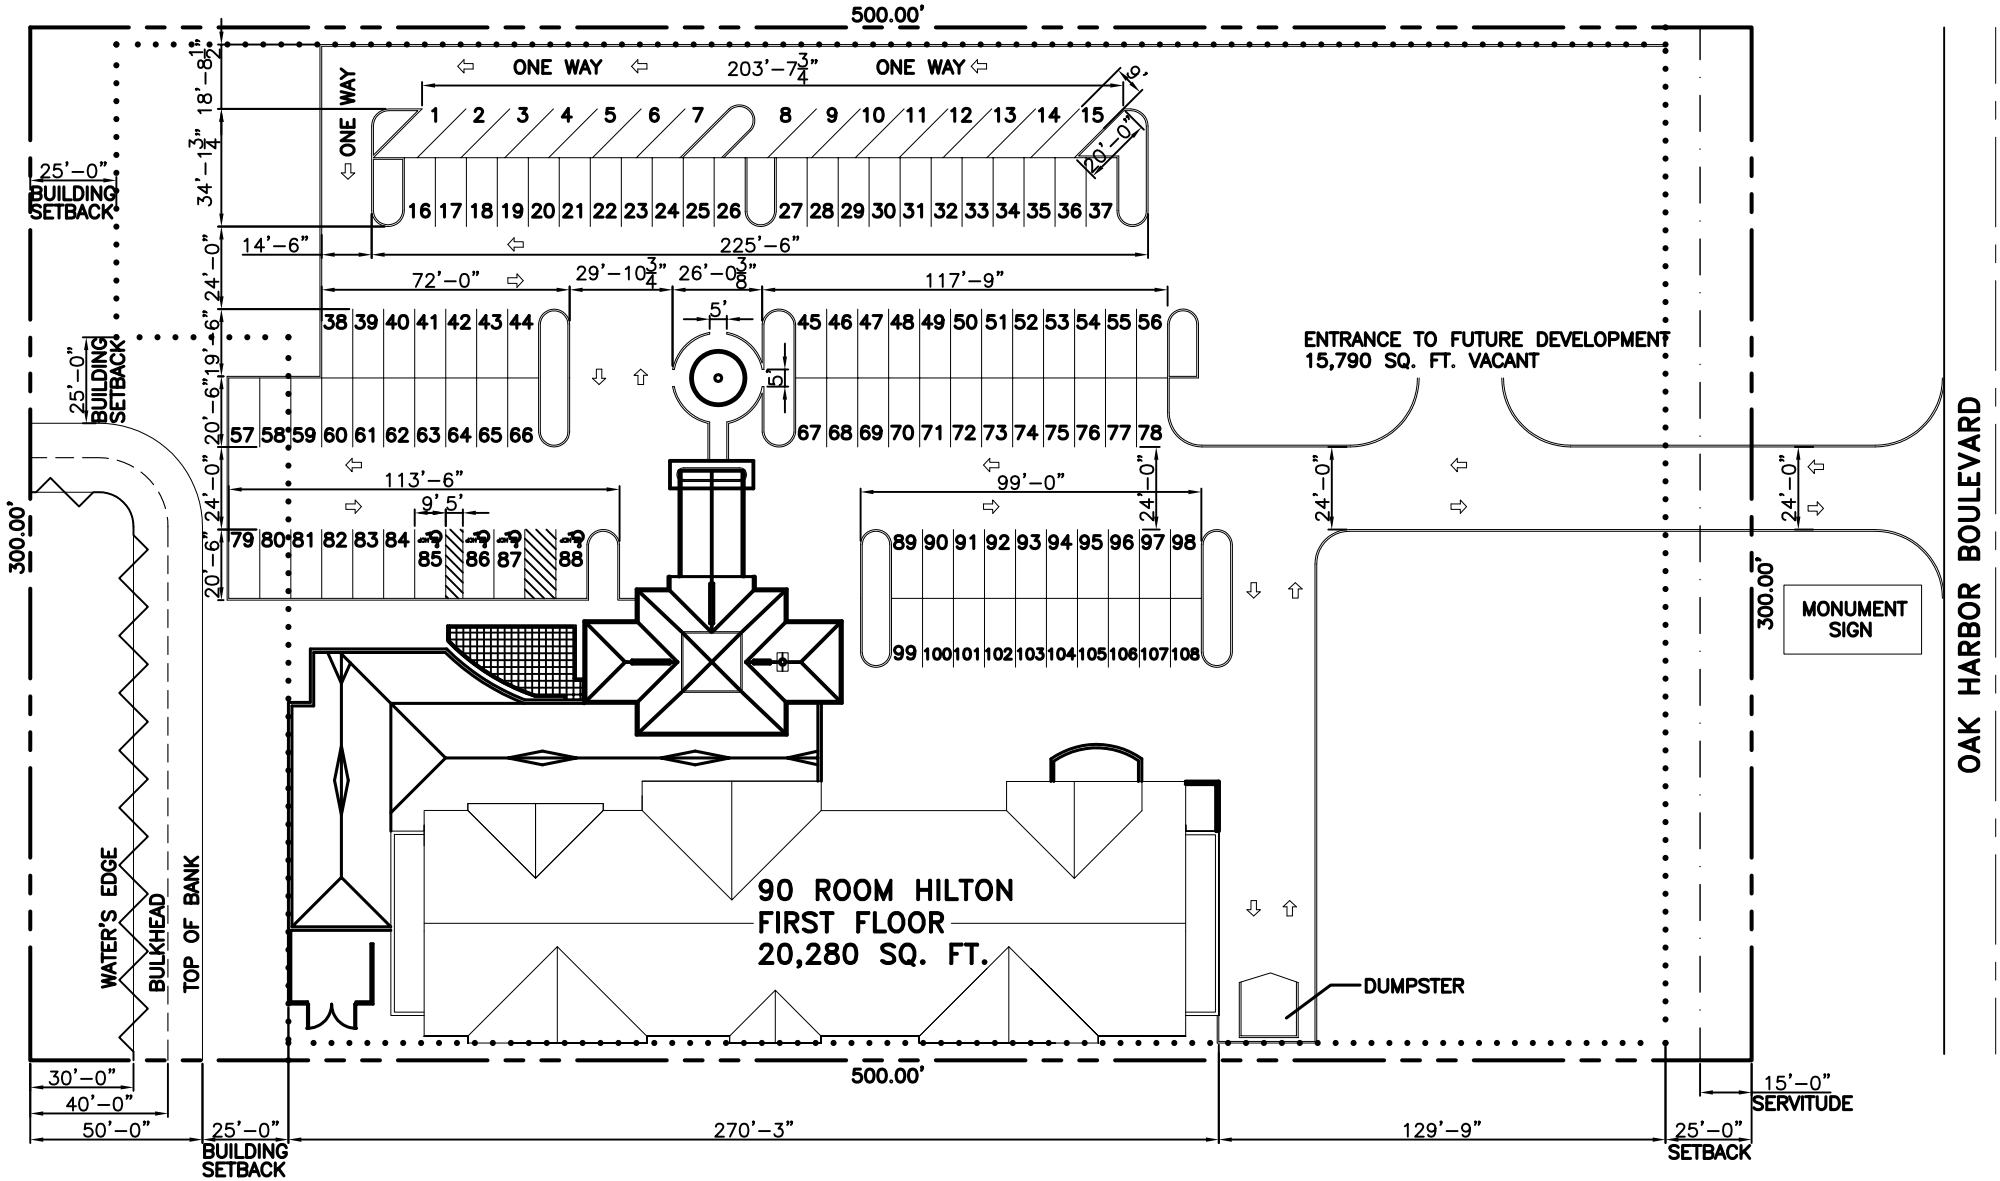

SITE PLAN
SCALE: 1"=30'-0"