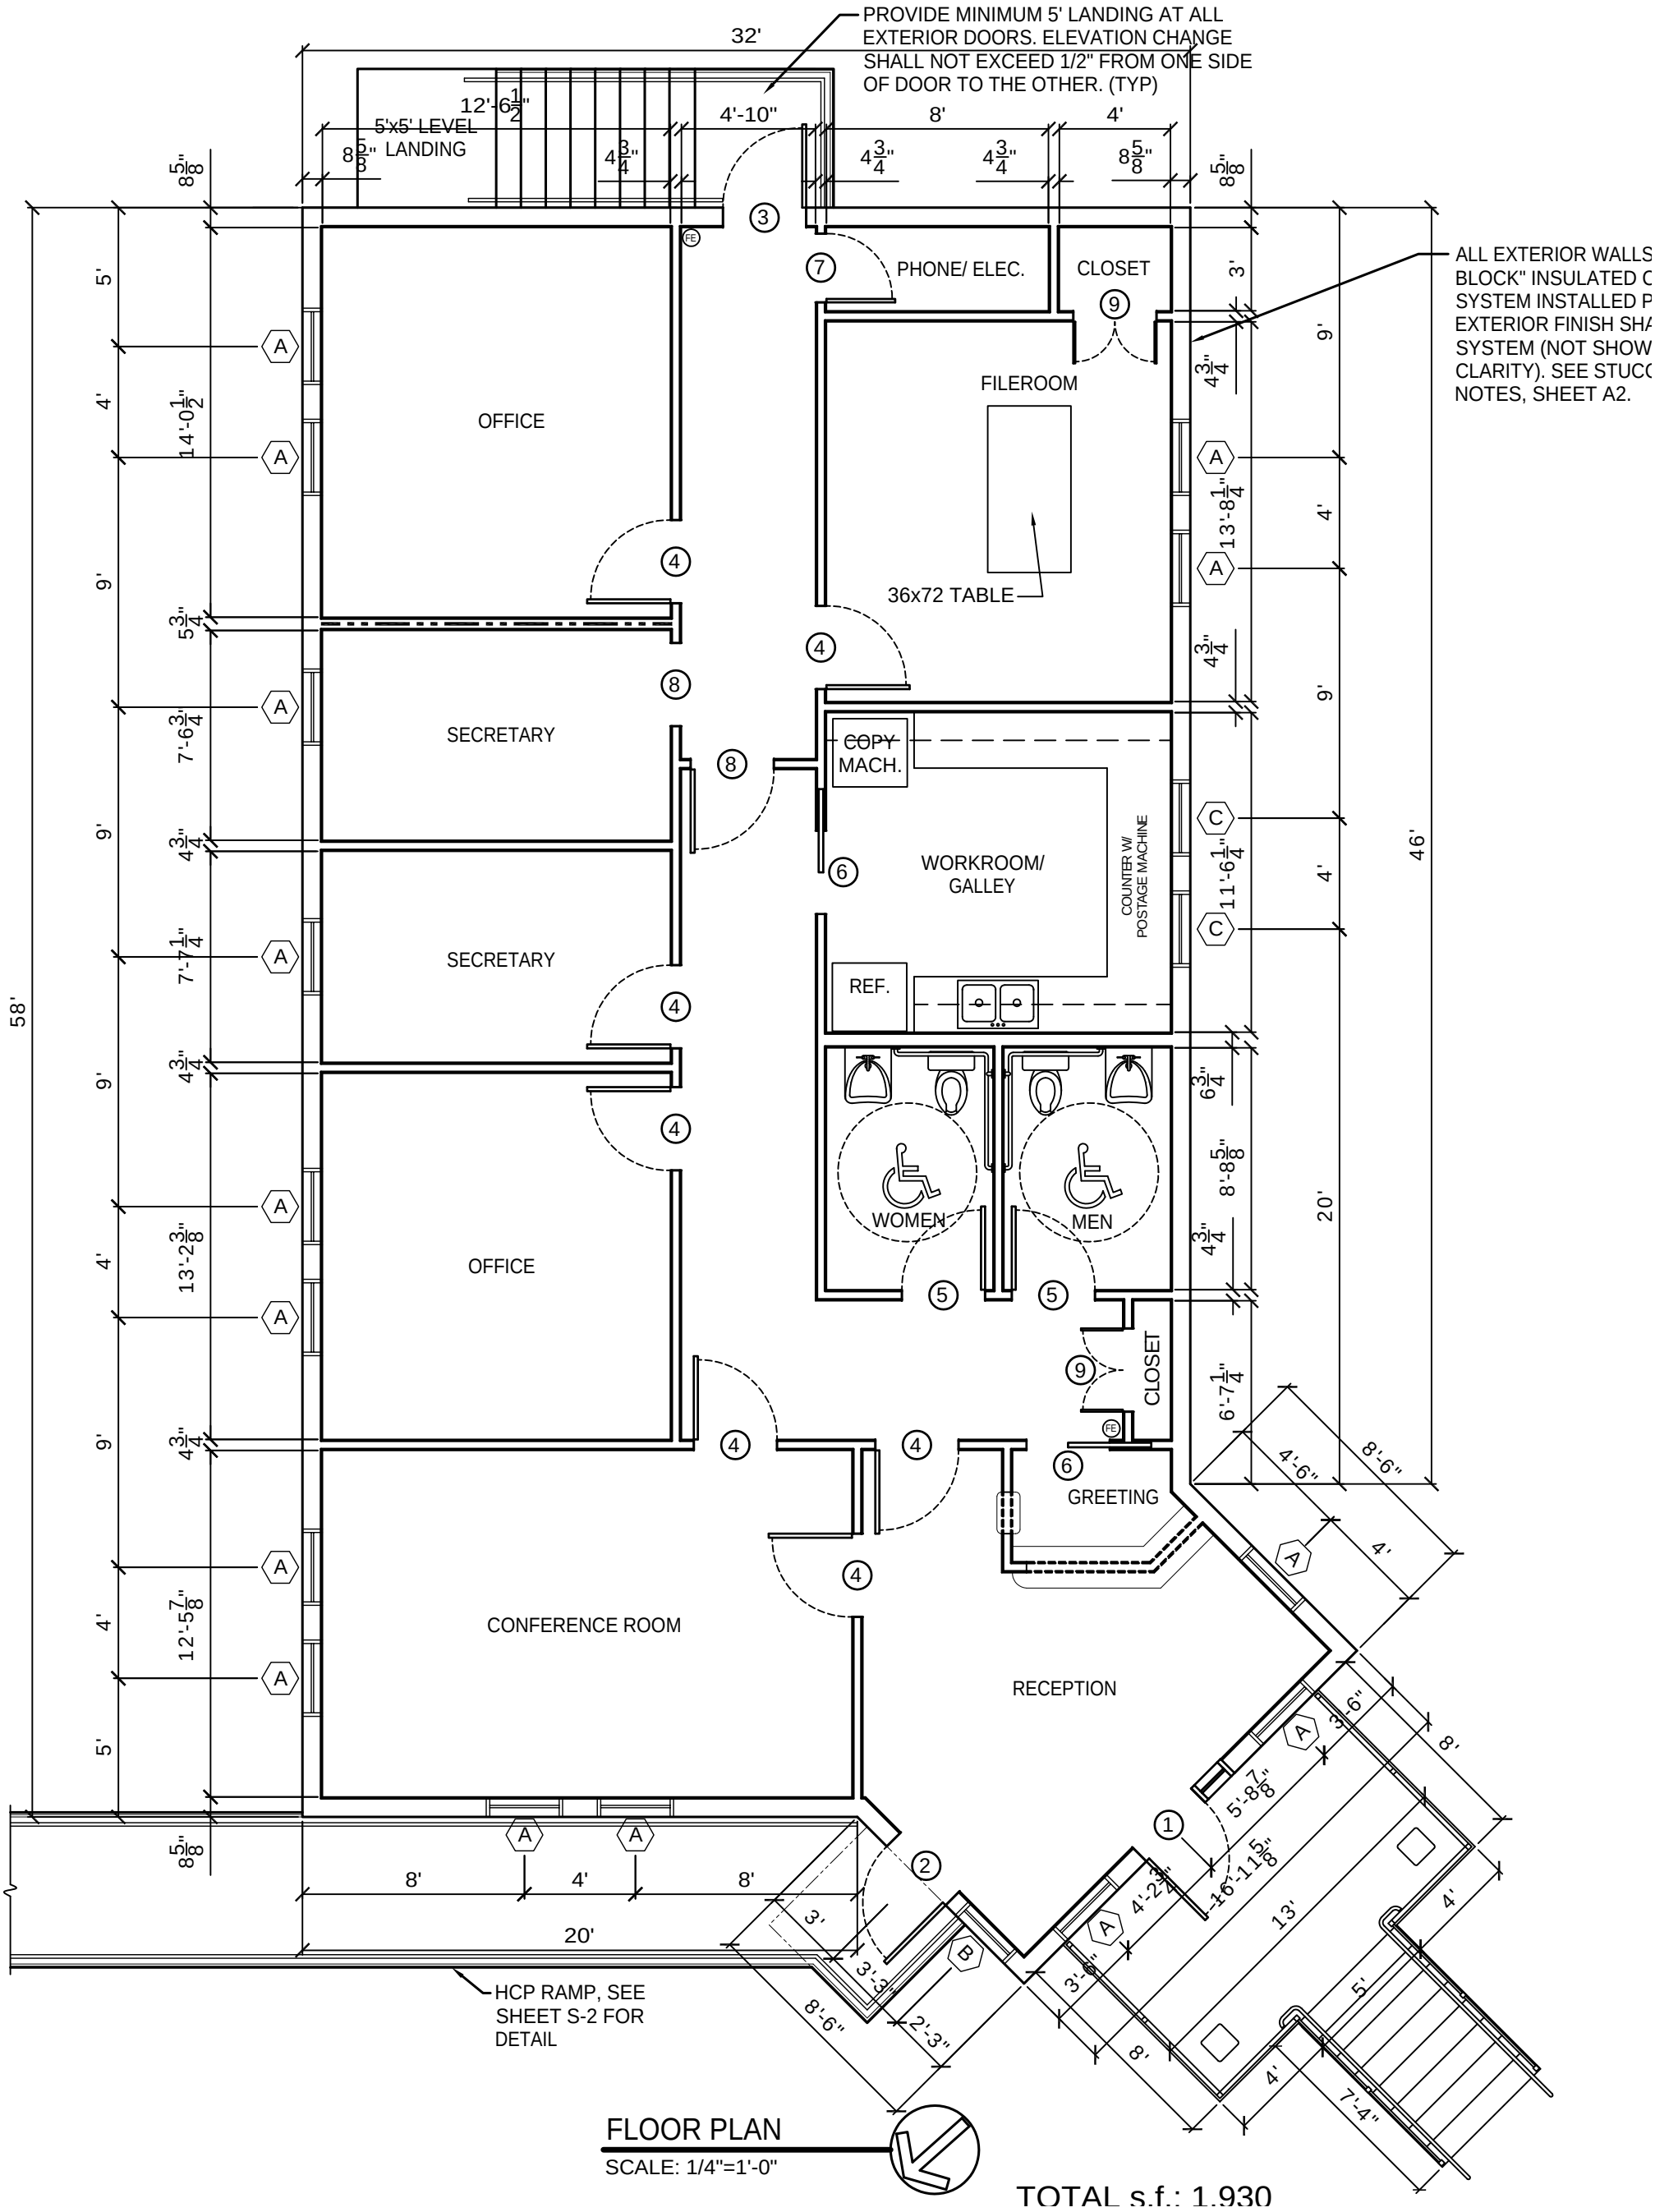

FLOOR PLAN

SCALE: 1/4"=1'-0"

TOTAL s.f.: 1,930