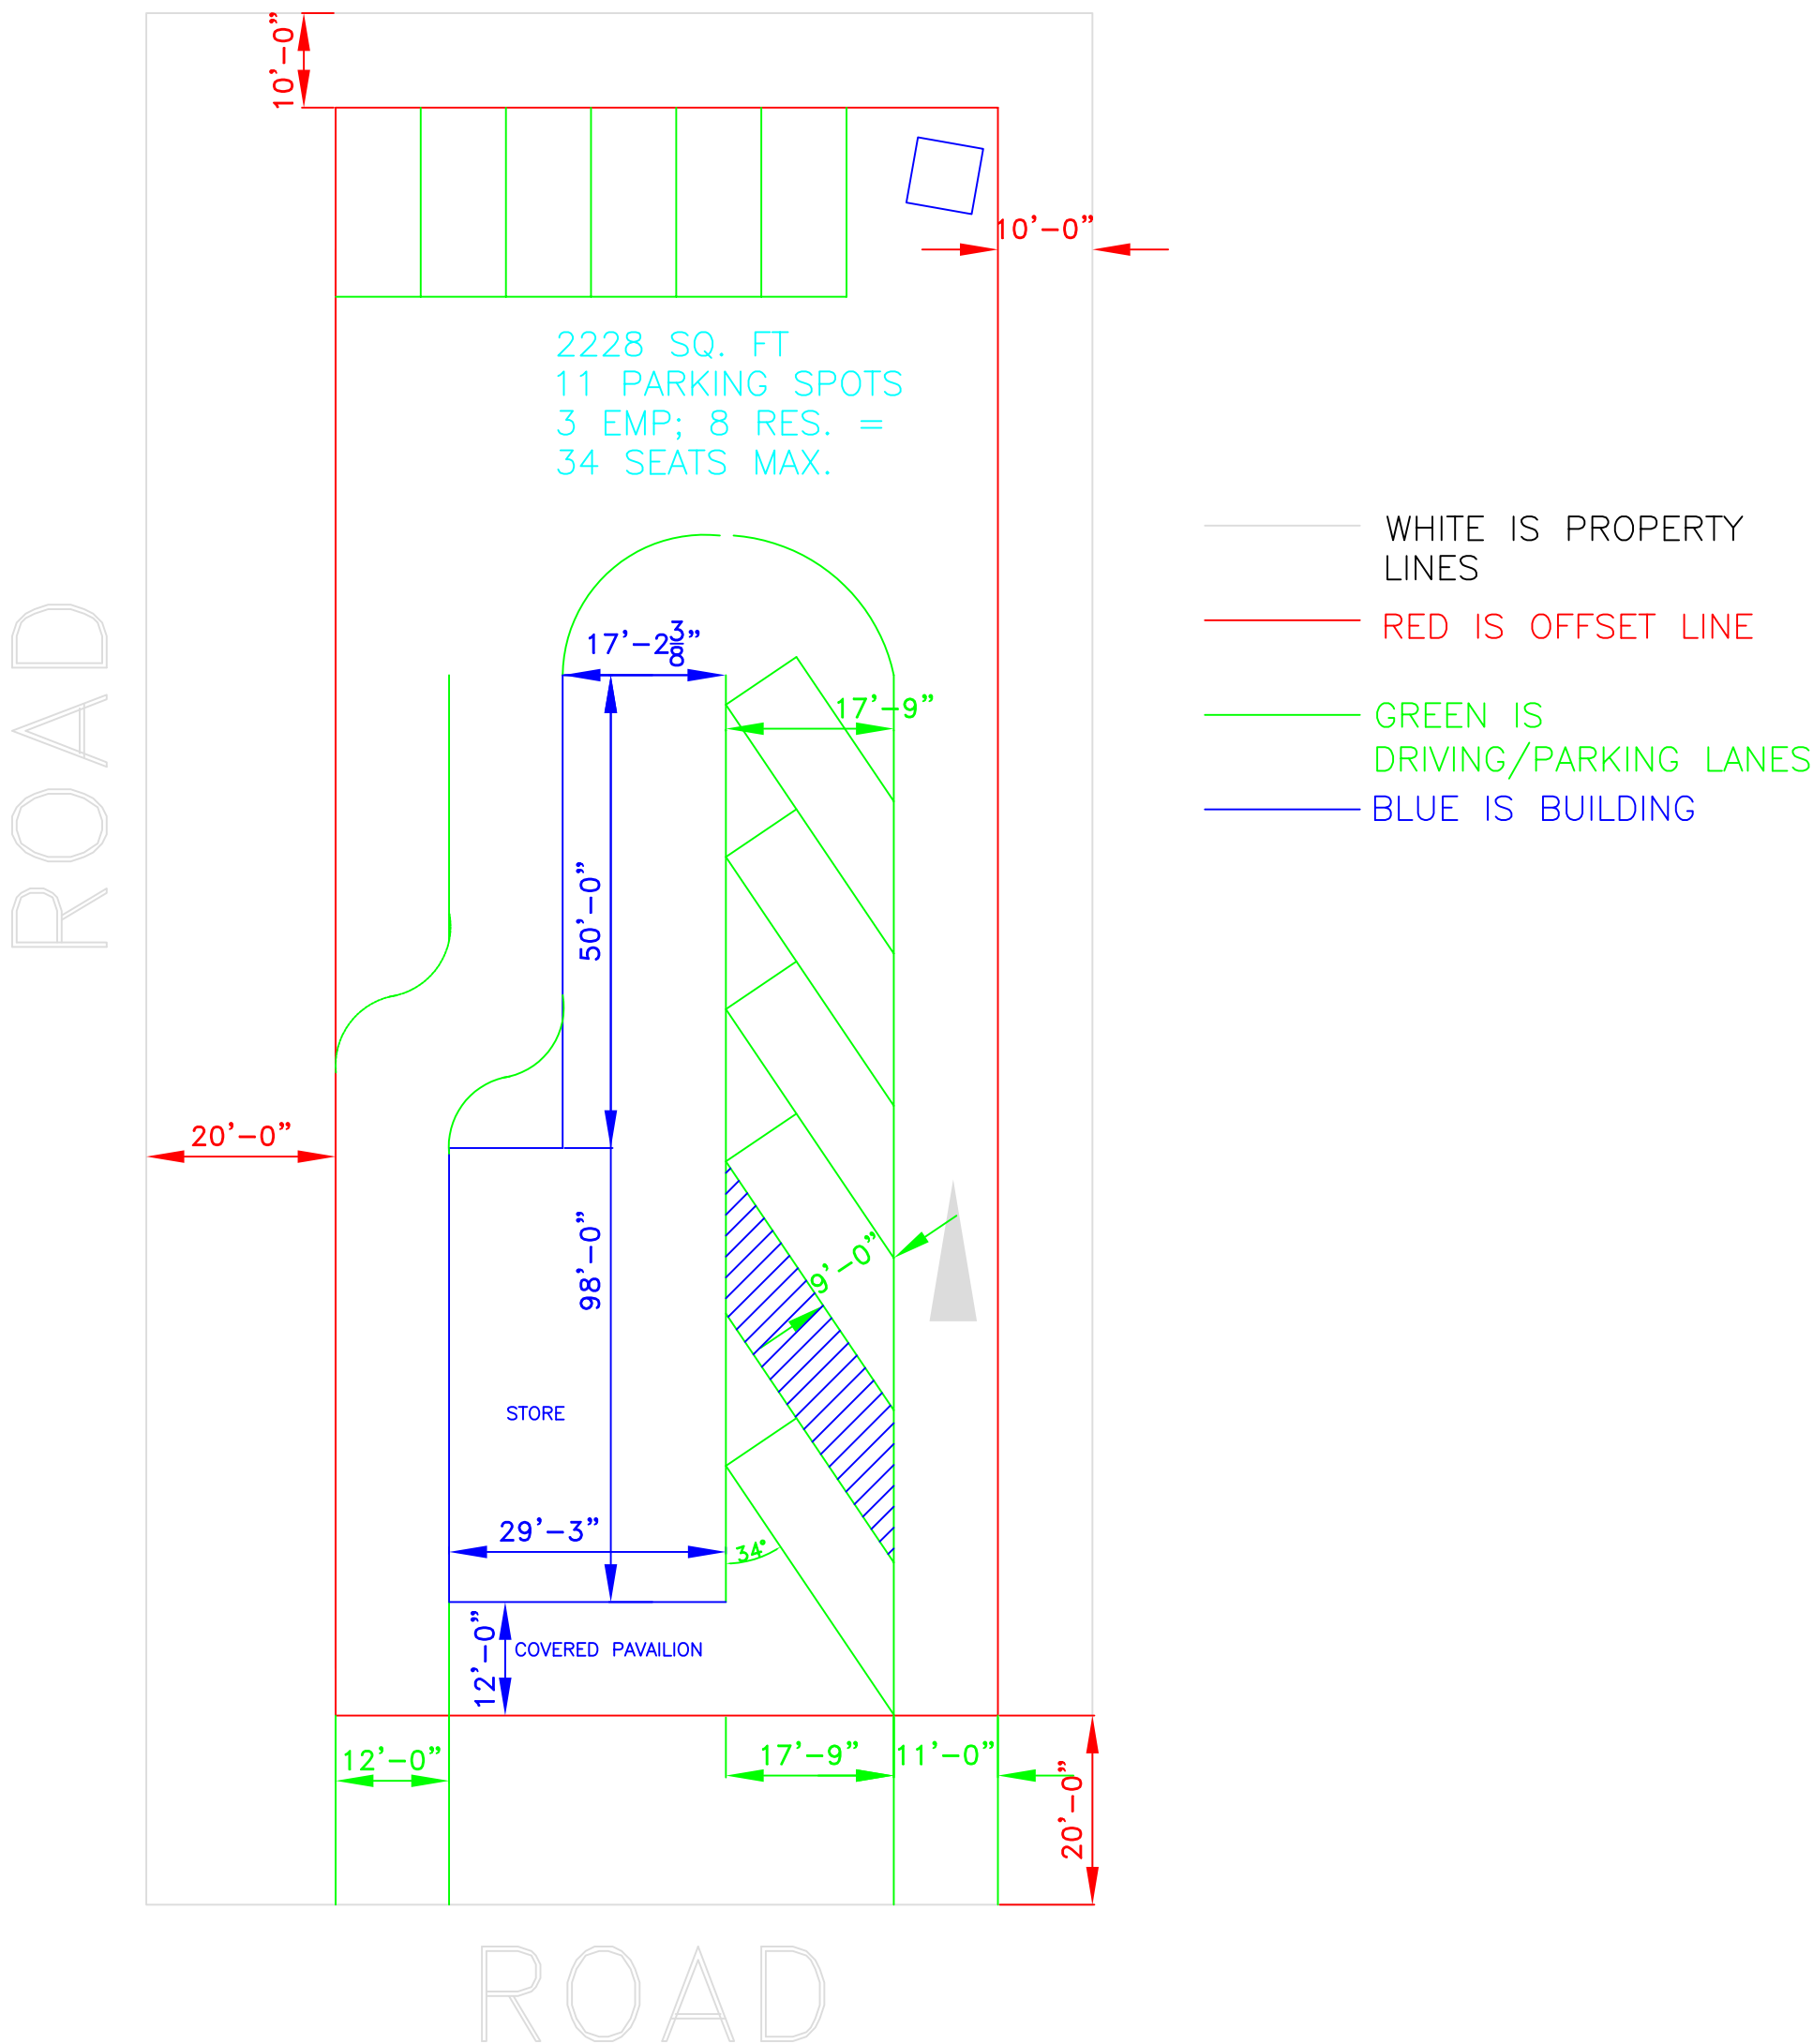
10'-0"
10'-0"
2228 SQ. FT
11 PARKING SPOTS
3 EMP; 8 RES. =
34 SEATS MAX.
ROAD
17'-2 3/8"
17'-9"
50'-0"
20'-0"
98'-0"
9'-0"
STORE
29'-3"
34°
12'-0"
COVERED PAVAILION
12'-0"
17'-9"
11'-0"
20'-0"
ROAD
WHITE IS PROPERTY LINES
RED IS OFFSET LINE
GREEN IS DRIVING/PARKING LANES
BLUE IS BUILDING