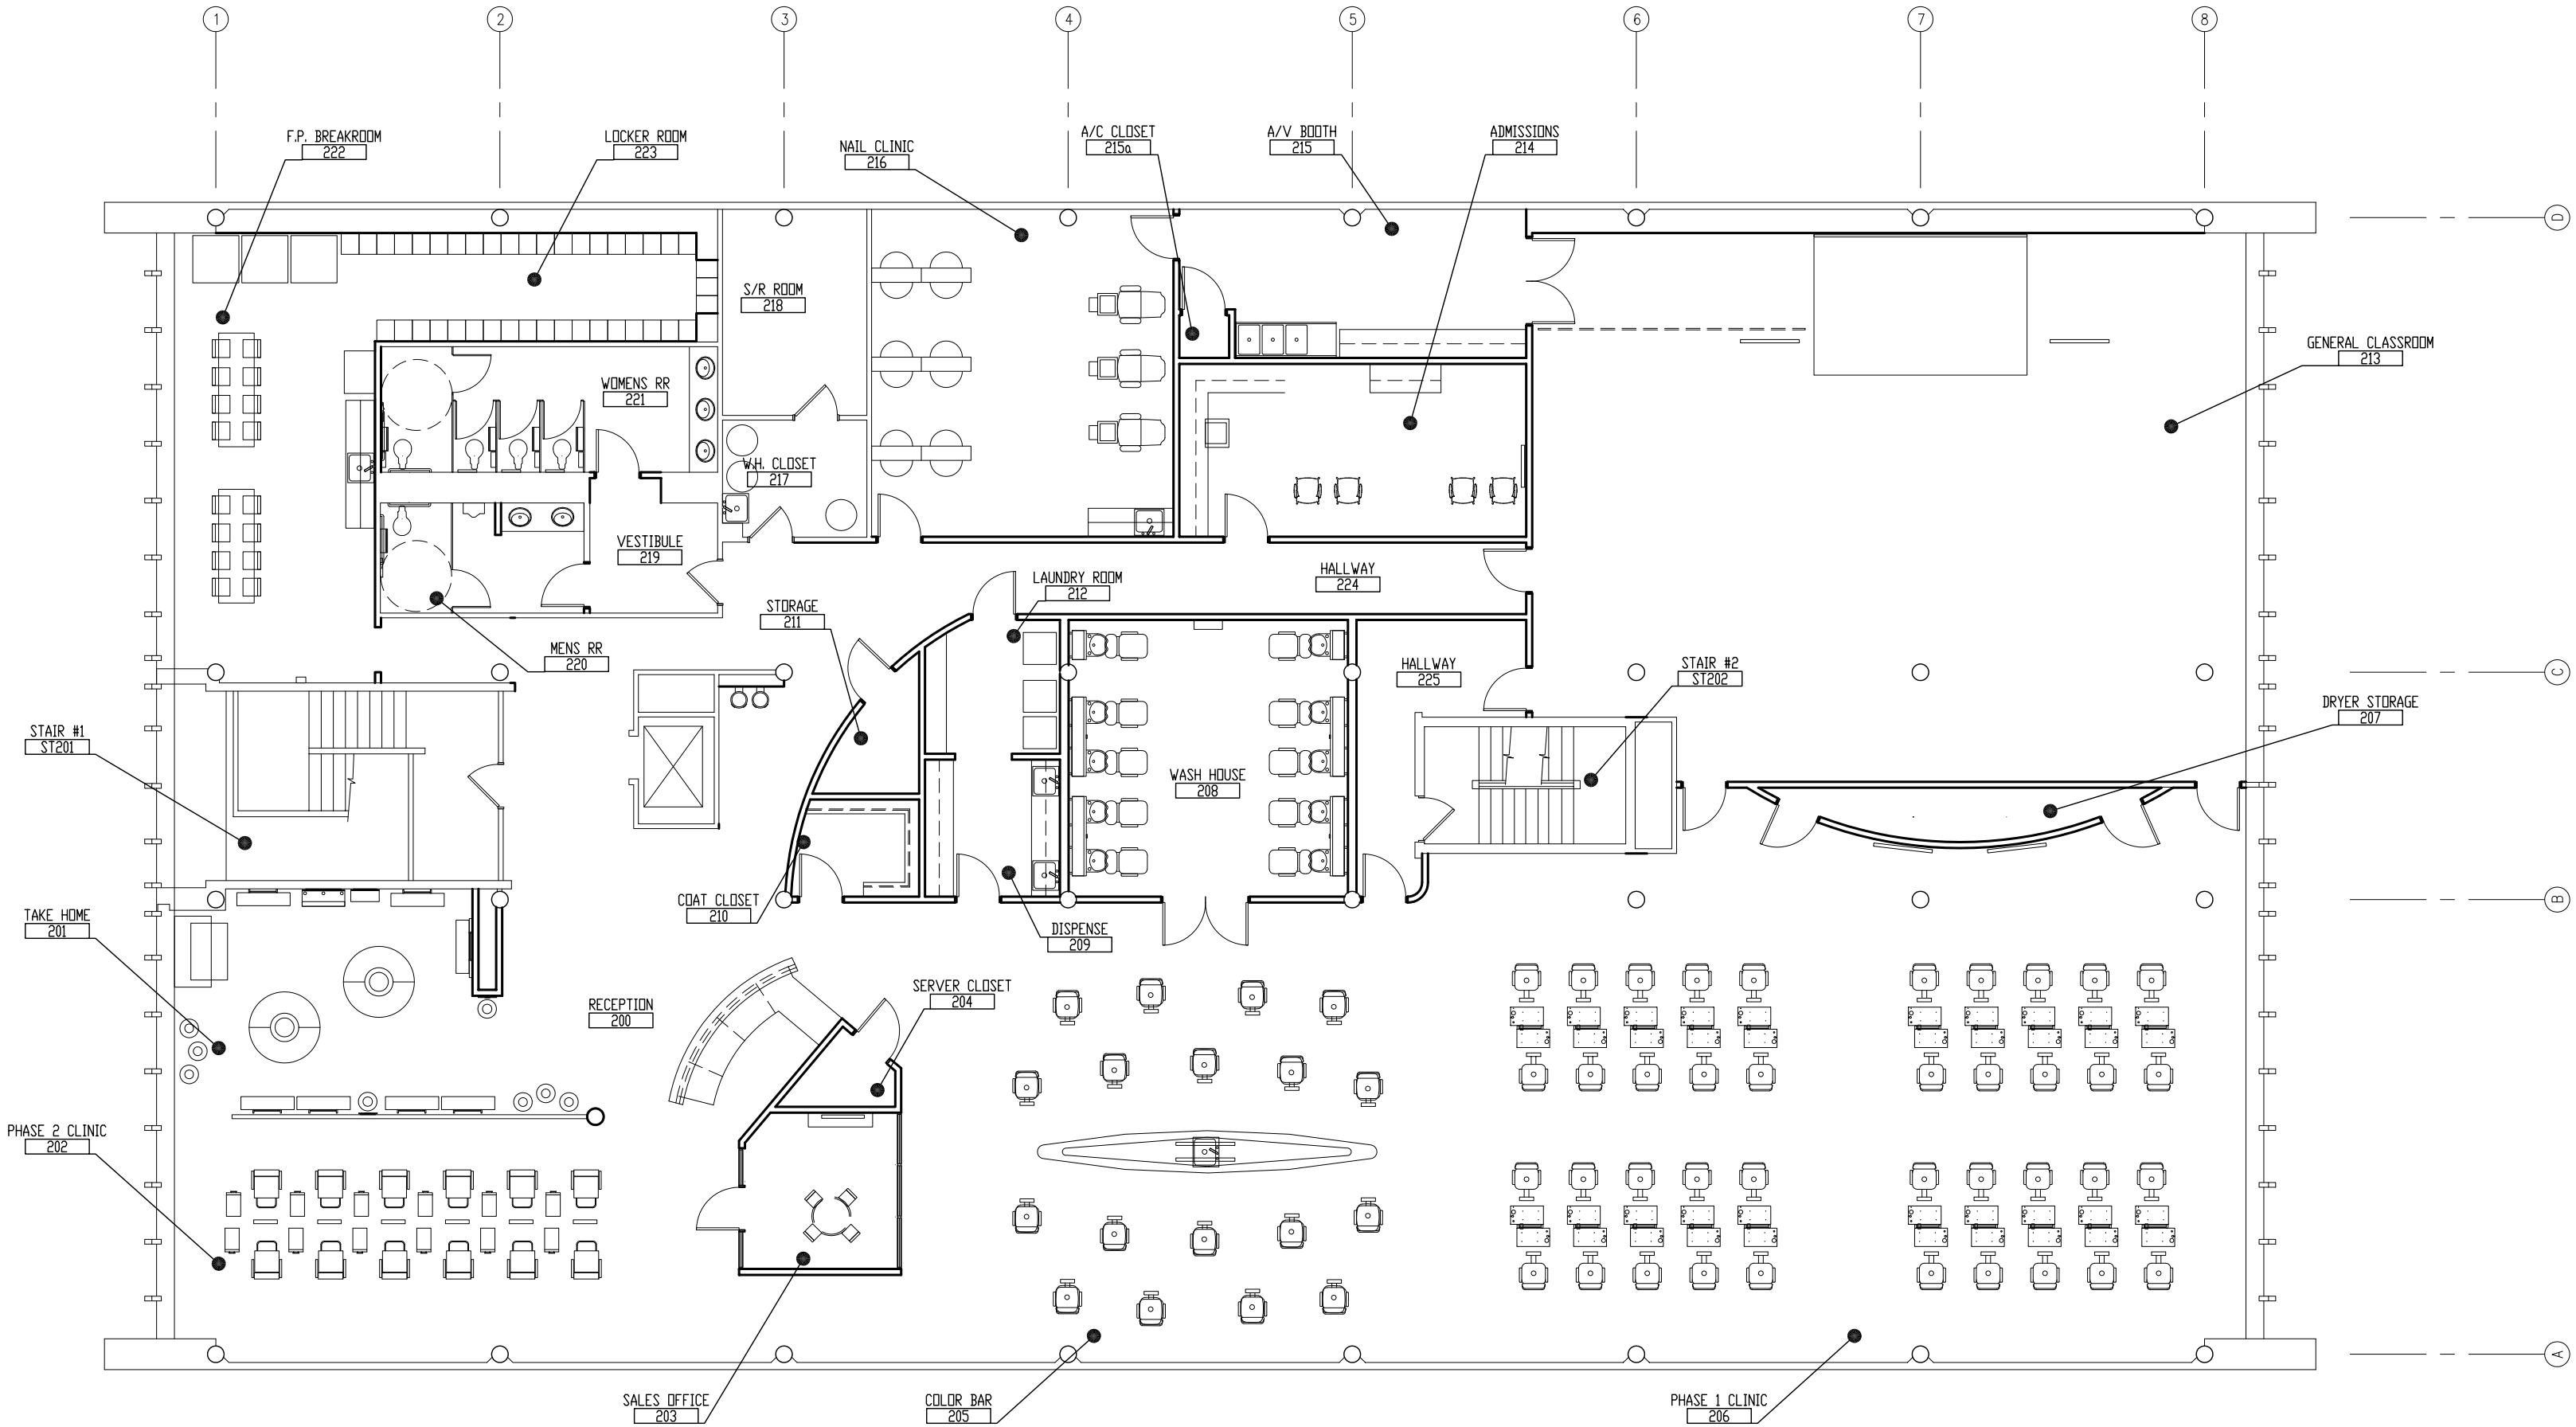

SECOND FLOOR

SCALE: N.T.S.