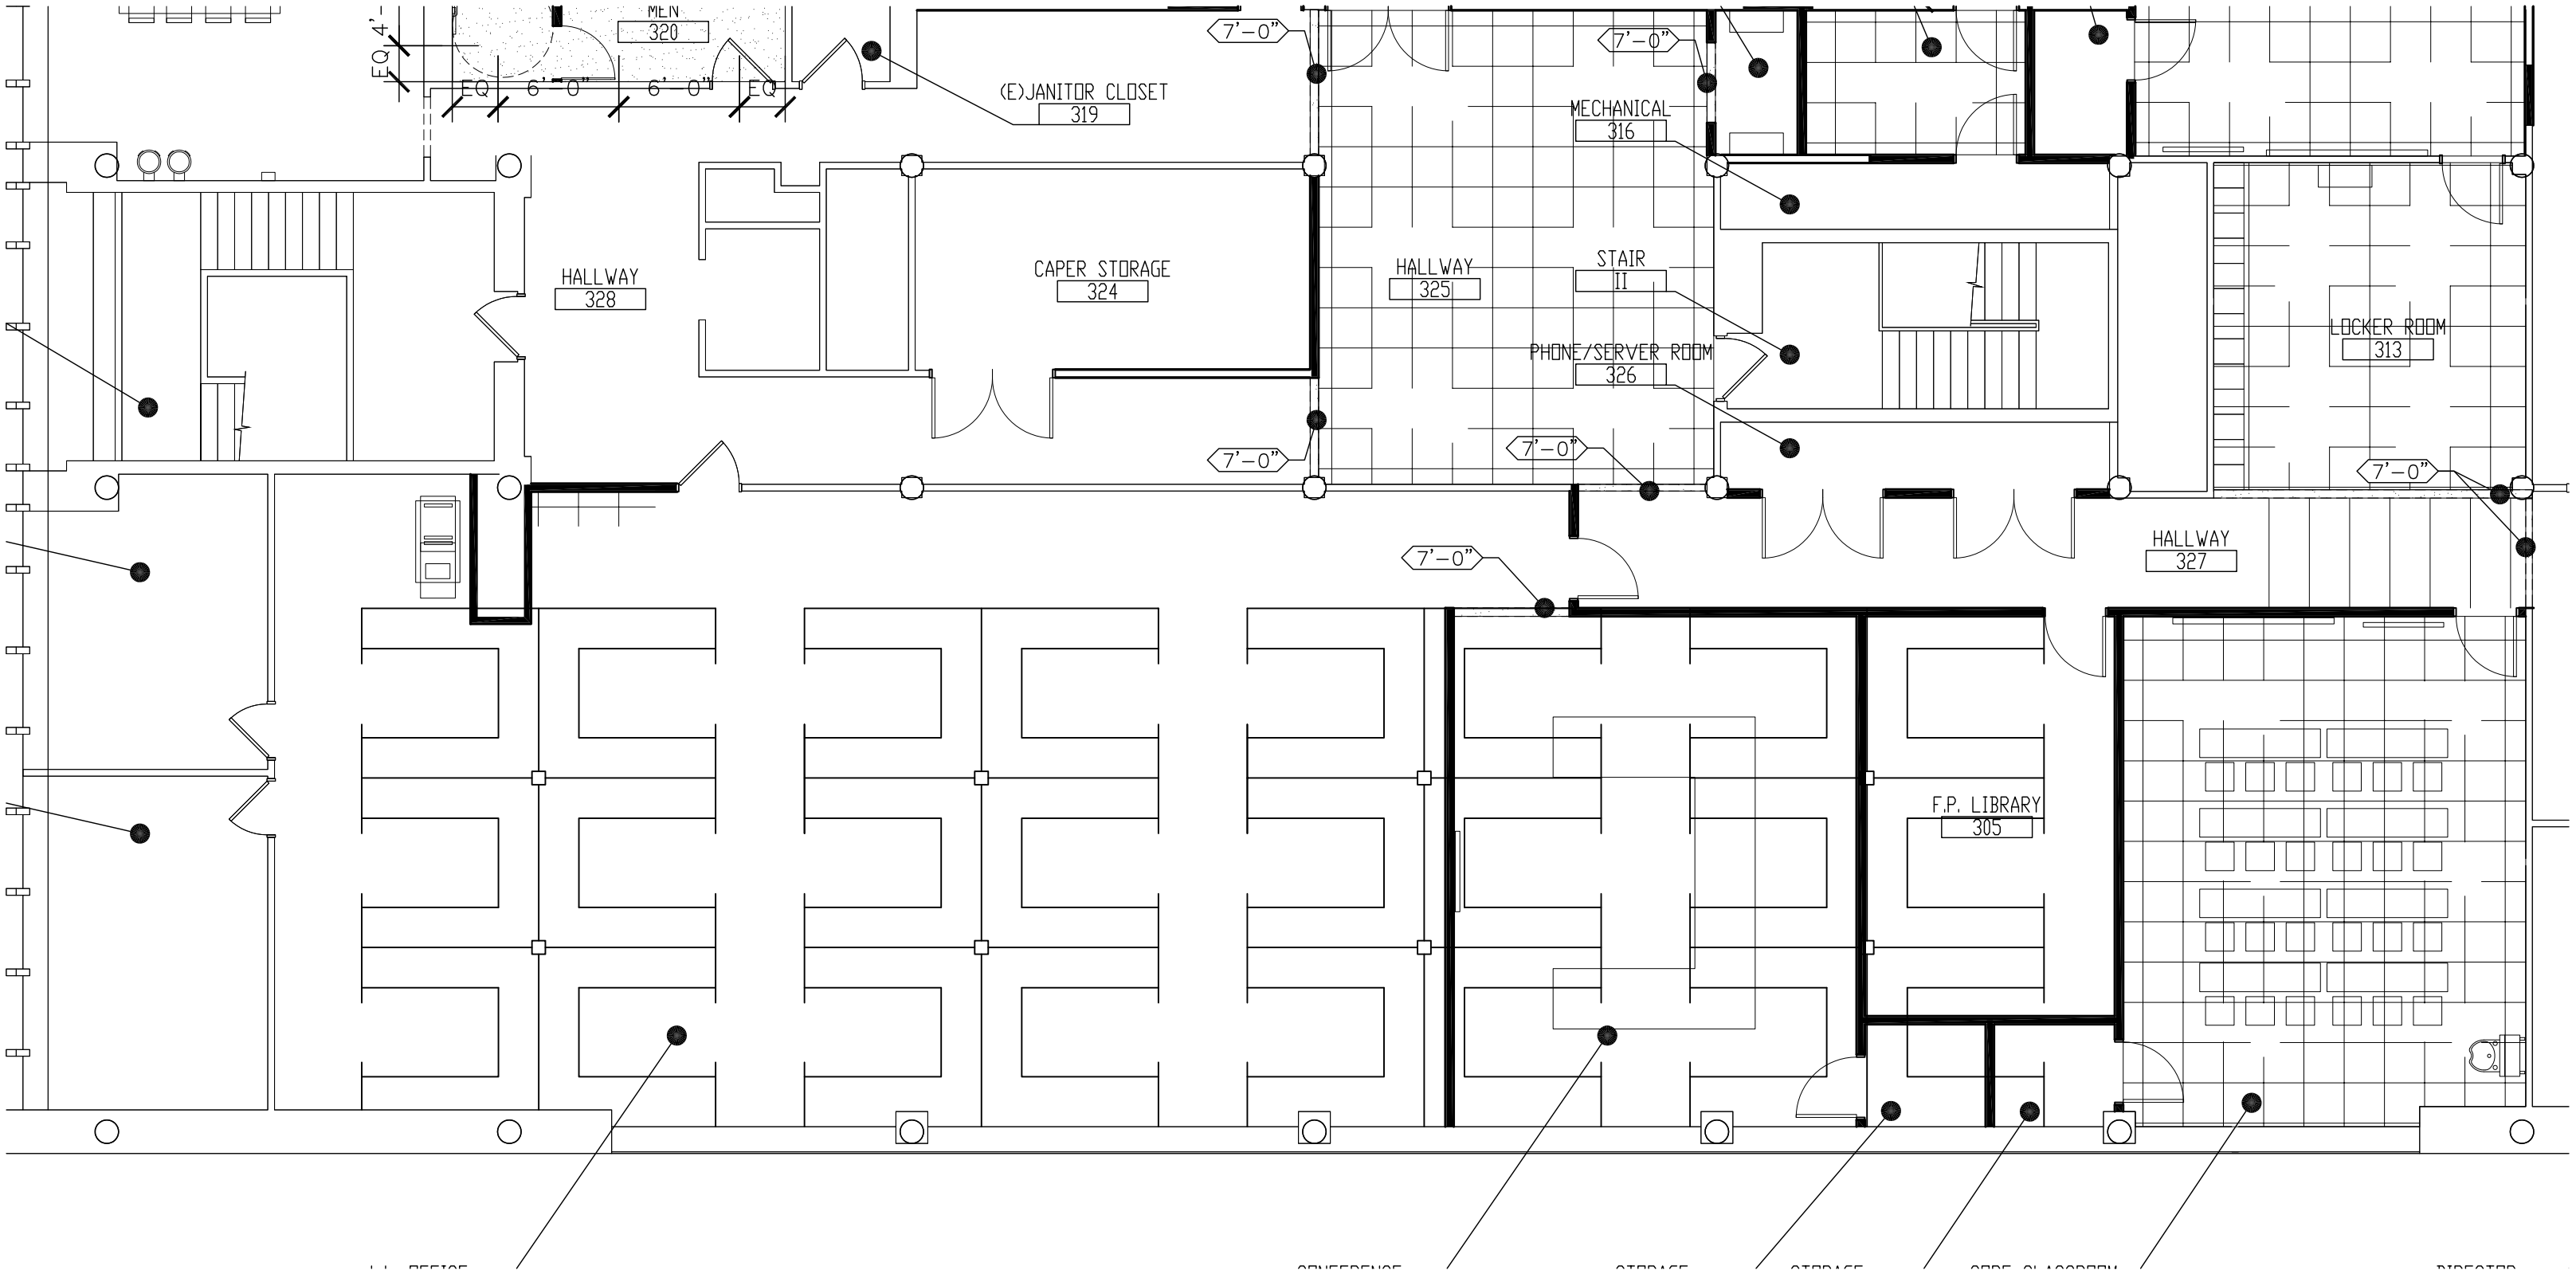
MEN
320
EQ 4'
EQ
6' -0"
6' -0"
EQ
(E)JANITOR CLOSET
319
7'-0"
7'-0"
MECHANICAL
316
HALLWAY
328
CAPER STORAGE
324
HALLWAY
325
STAIR
II
PHONE/SERVER ROOM
326
LOCKER ROOM
313
7'-0"
7'-0"
7'-0"
7'-0"
HALLWAY
327
F.P. LIBRARY
305