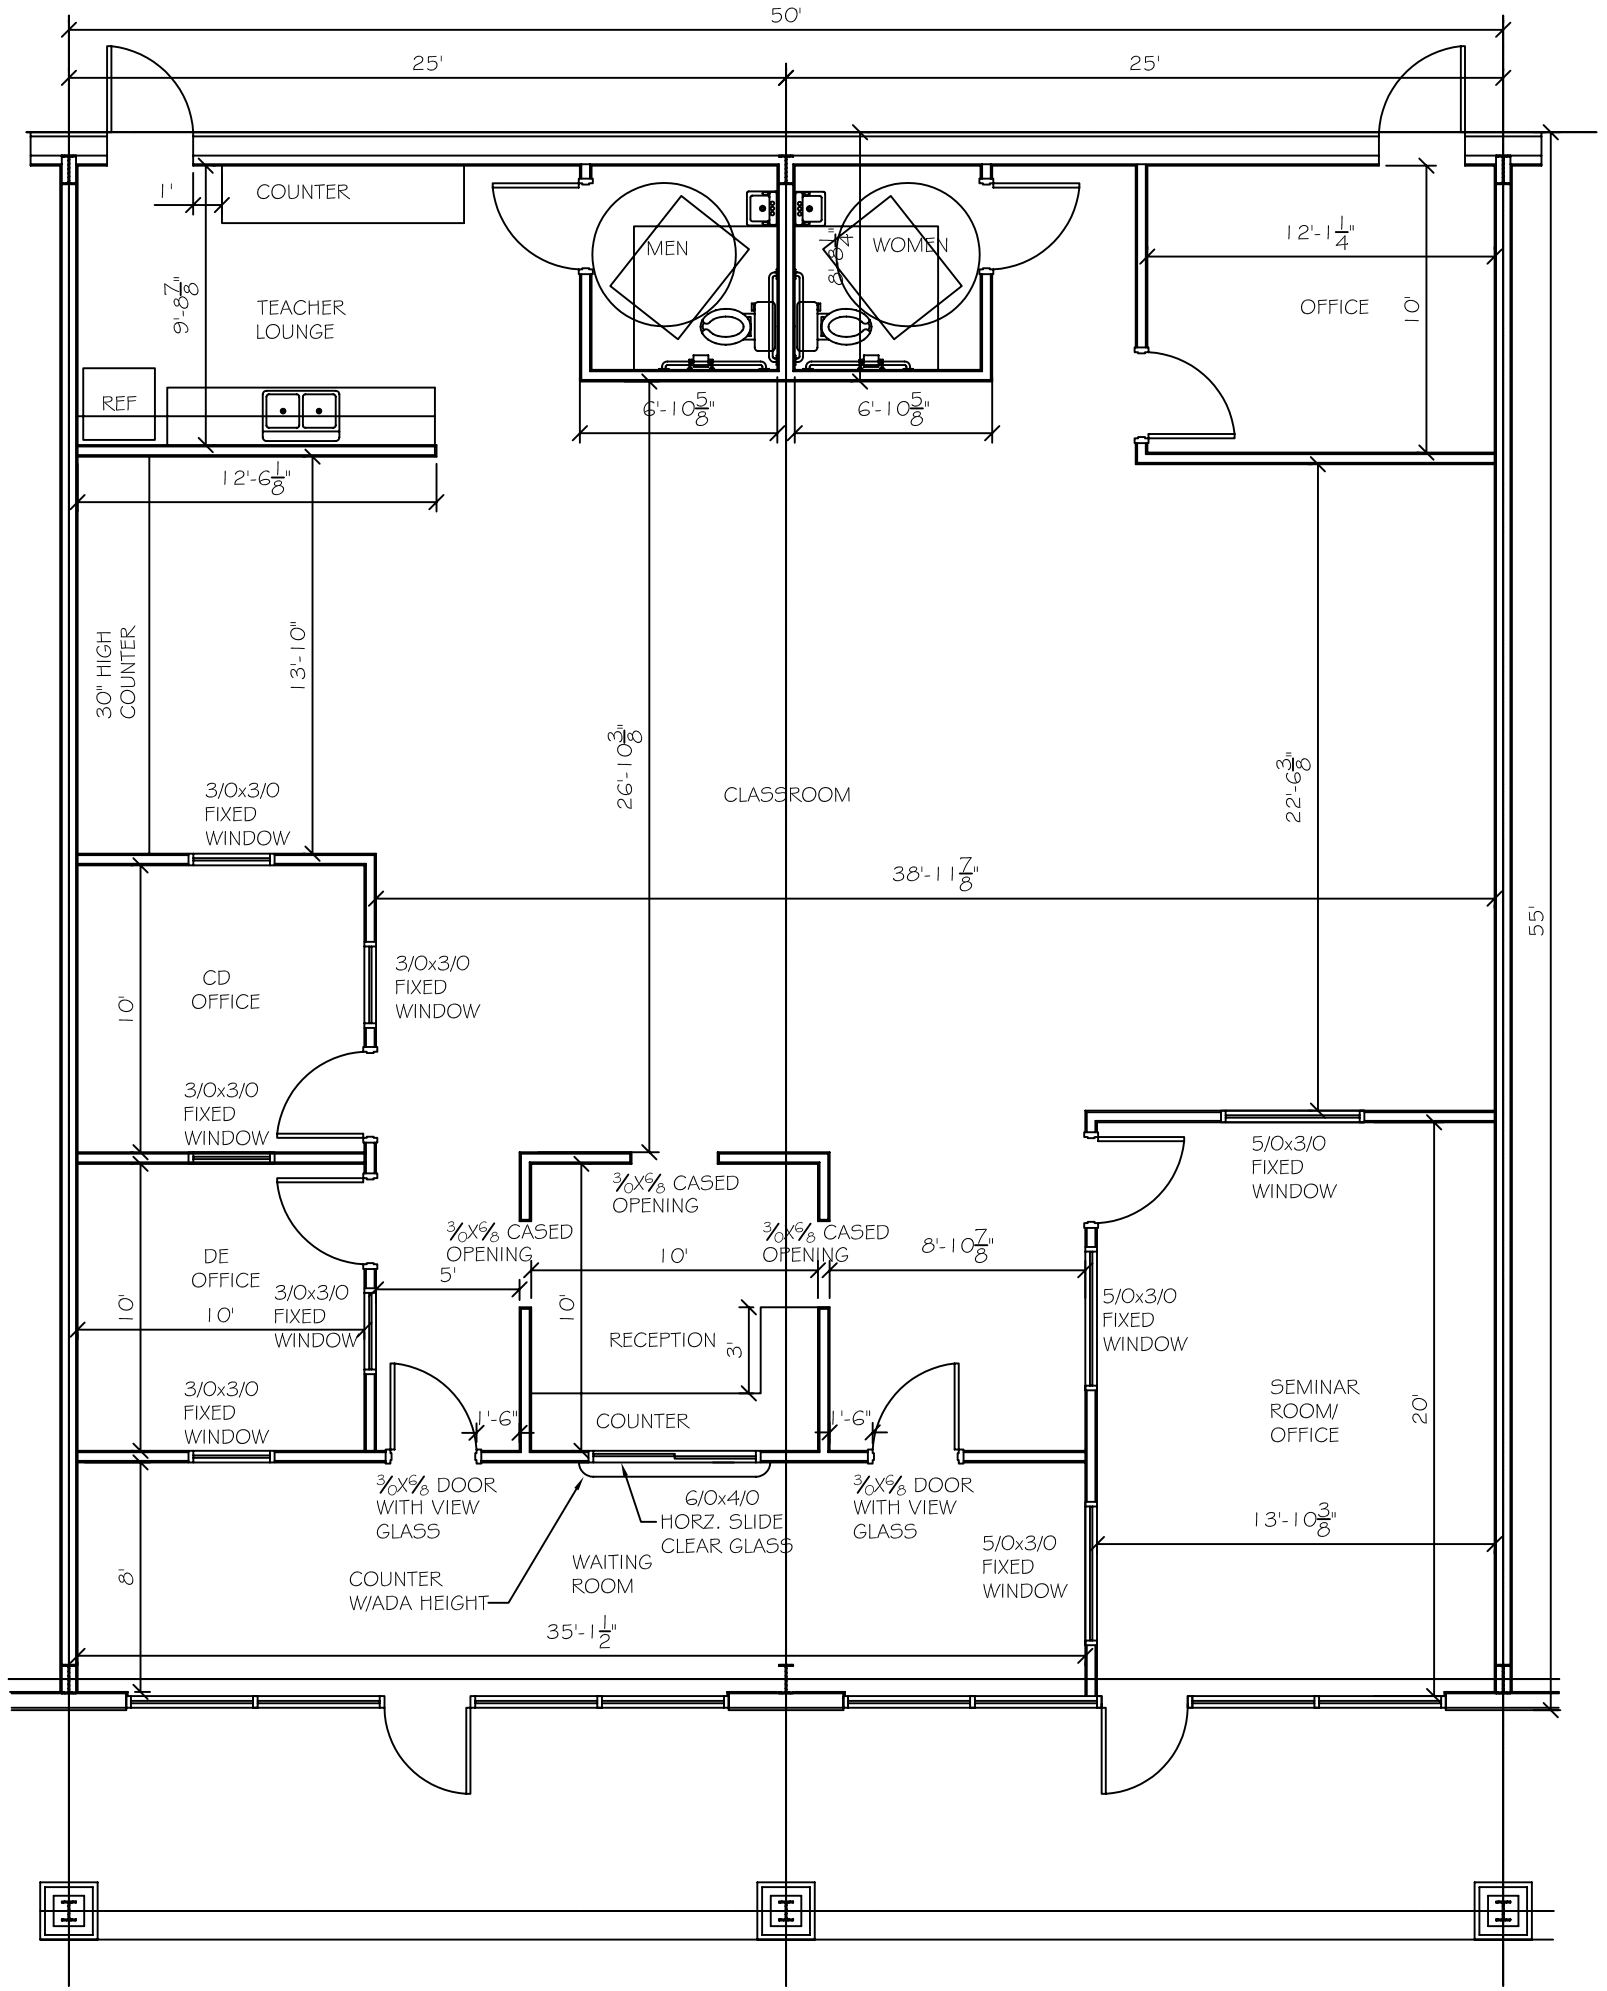
50'
25'
25'
1'
COUNTER
9'-8 7/8"
TEACHER LOUNGE
REF
12'-6 1/8"
MEN
WOMEN
8'-0 1/4"
6'-10 5/8"
6'-10 5/8"
12'-1 1/4"
OFFICE
10'
30" HIGH COUNTER
13'-10"
3/0x3/0 FIXED WINDOW
26'-10 3/8"
CLASSROOM
22'-6 3/8"
38'-11 7/8"
55'
CD OFFICE
10'
3/0x3/0 FIXED WINDOW
3/0x3/0 FIXED WINDOW
3/0x6/8 CASED OPENING
5/0x3/0 FIXED WINDOW
DE OFFICE
10'
3/0x3/0 FIXED WINDOW
3/0x6/8 CASED OPENING
5'
10'
3/0x6/8 CASED OPENING
8'-10 7/8"
10'
RECEPTION
3'
5/0x3/0 FIXED WINDOW
3/0x3/0 FIXED WINDOW
1'-6"
COUNTER
1'-6"
SEMINAR ROOM/ OFFICE
20'
3/0x6/8 DOOR WITH VIEW GLASS
6/0x4/0 HORZ. SLIDE CLEAR GLASS
3/0x6/8 DOOR WITH VIEW GLASS
13'-10 3/8"
8'
COUNTER W/ADA HEIGHT
WAITING ROOM
5/0x3/0 FIXED WINDOW
35'-1 1/2"