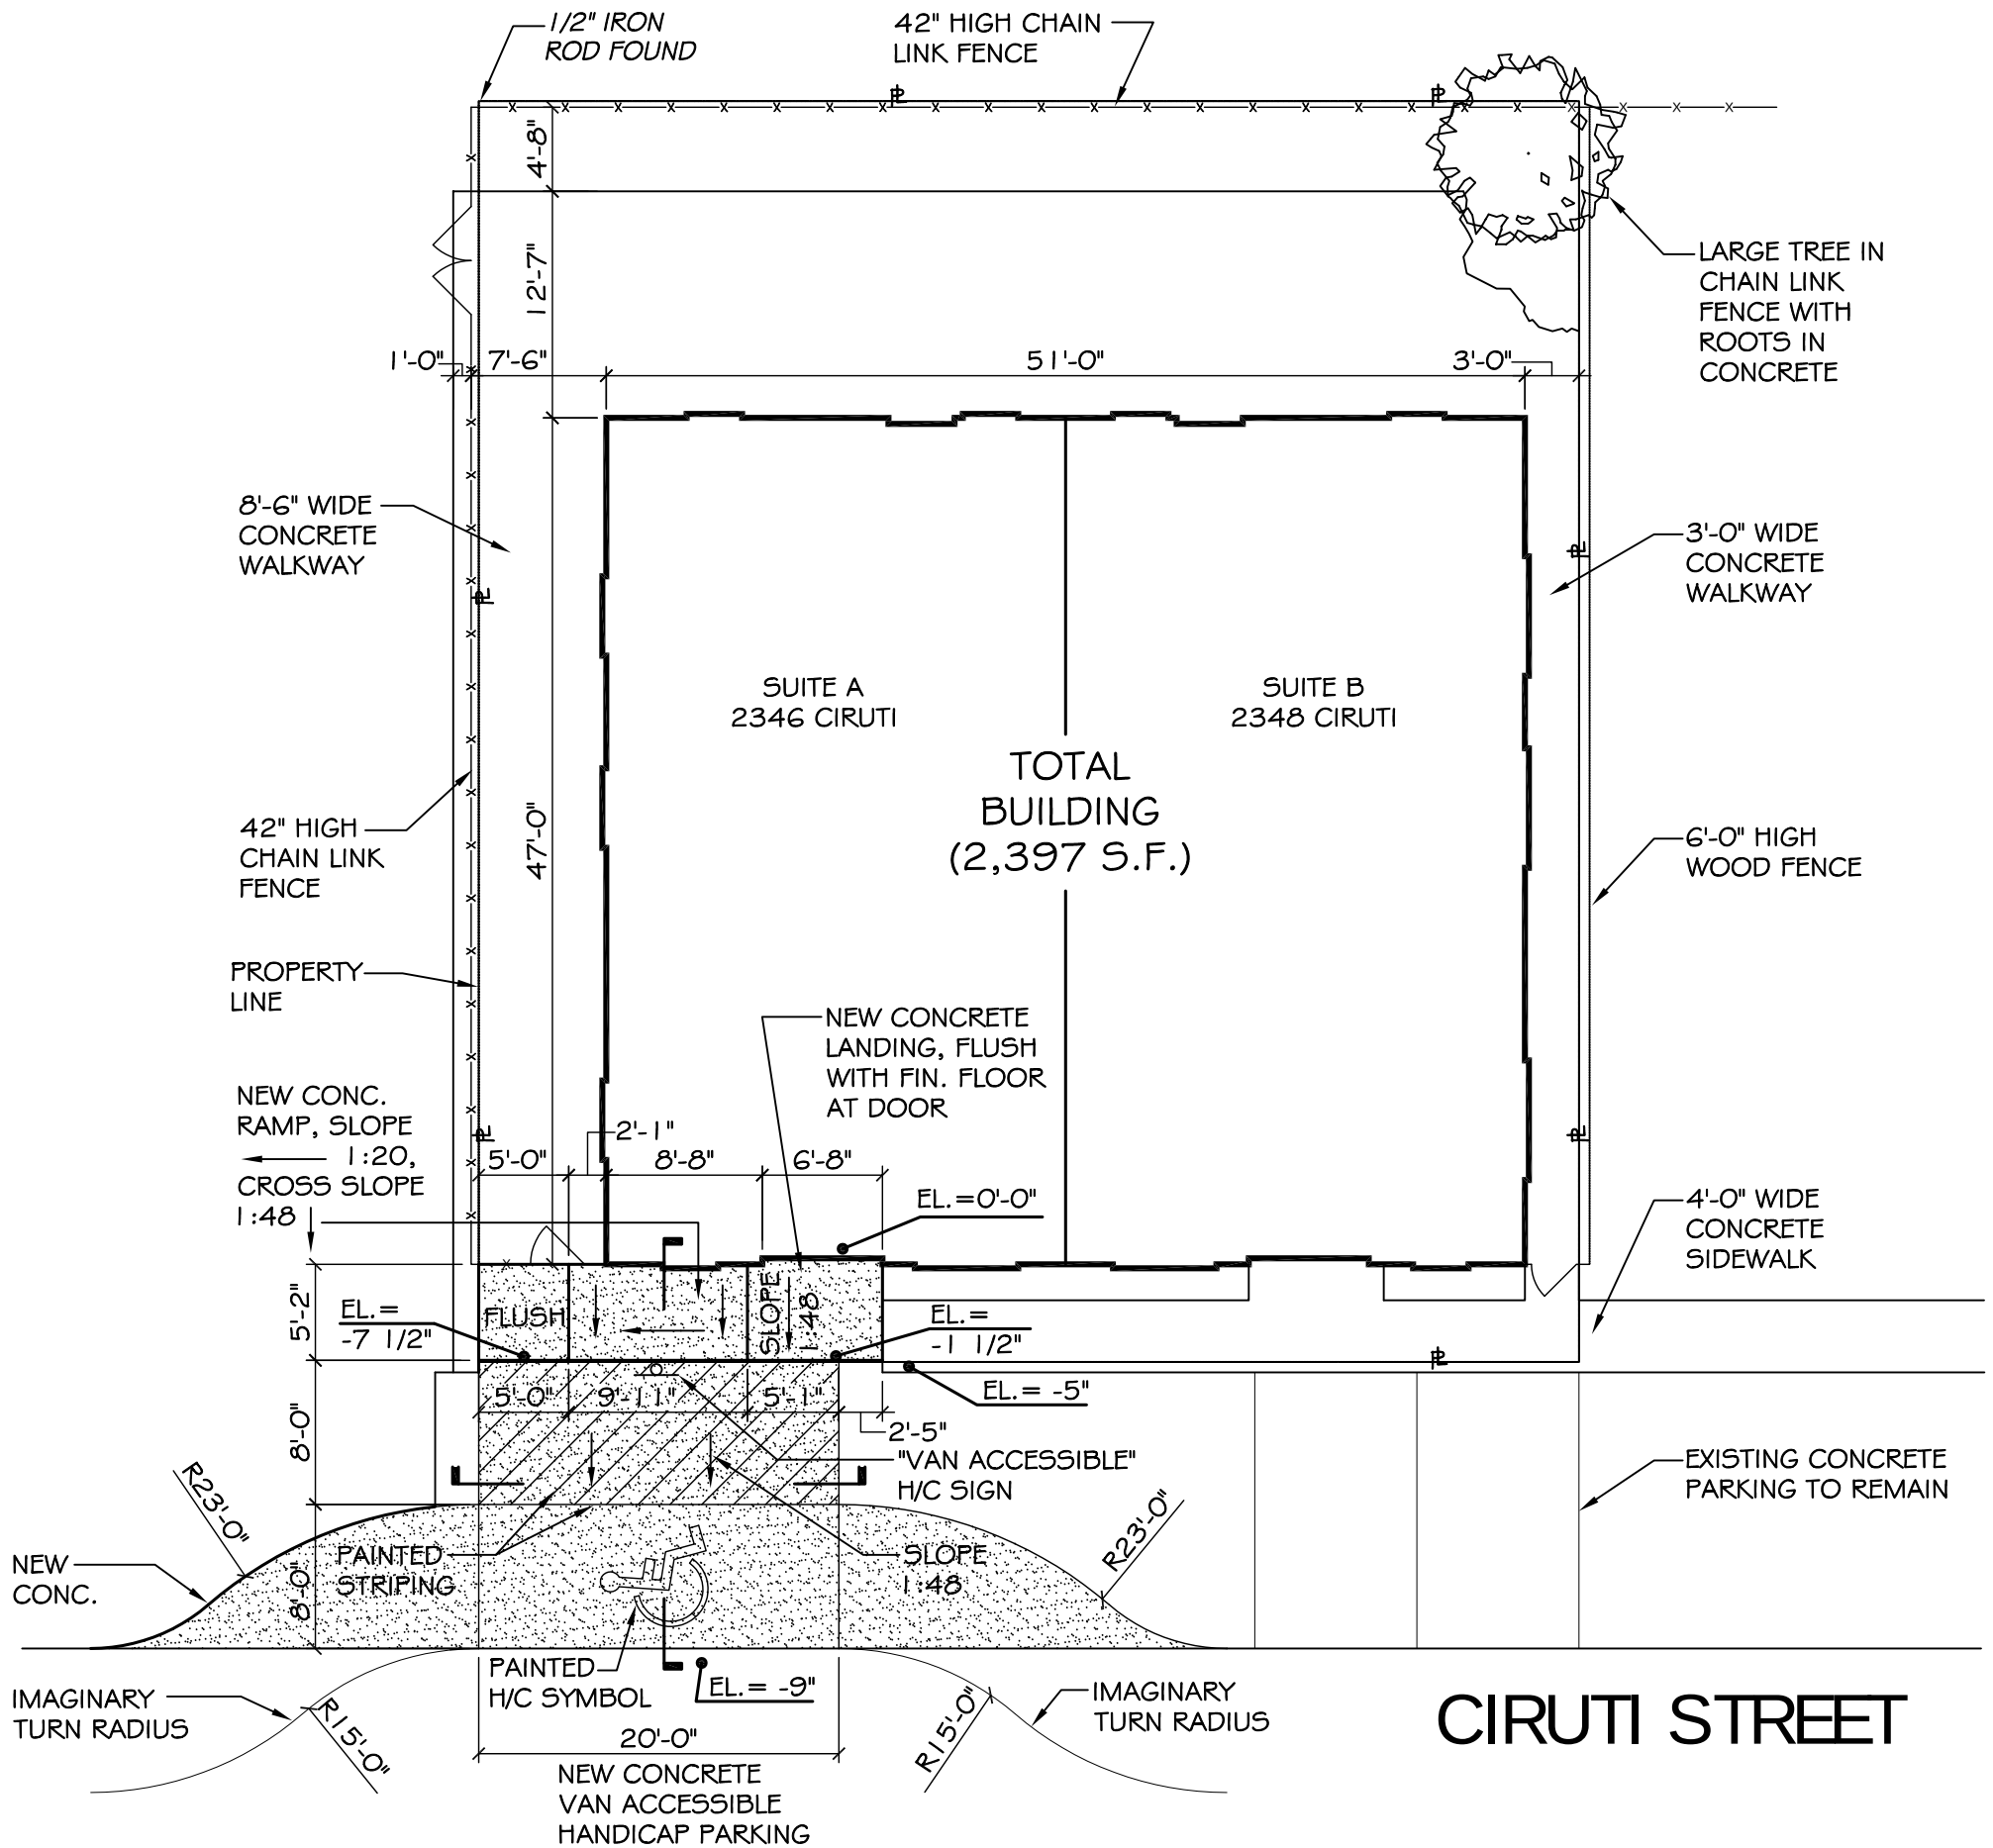

SITE PLAN

SCALE: 1/8"= 1'