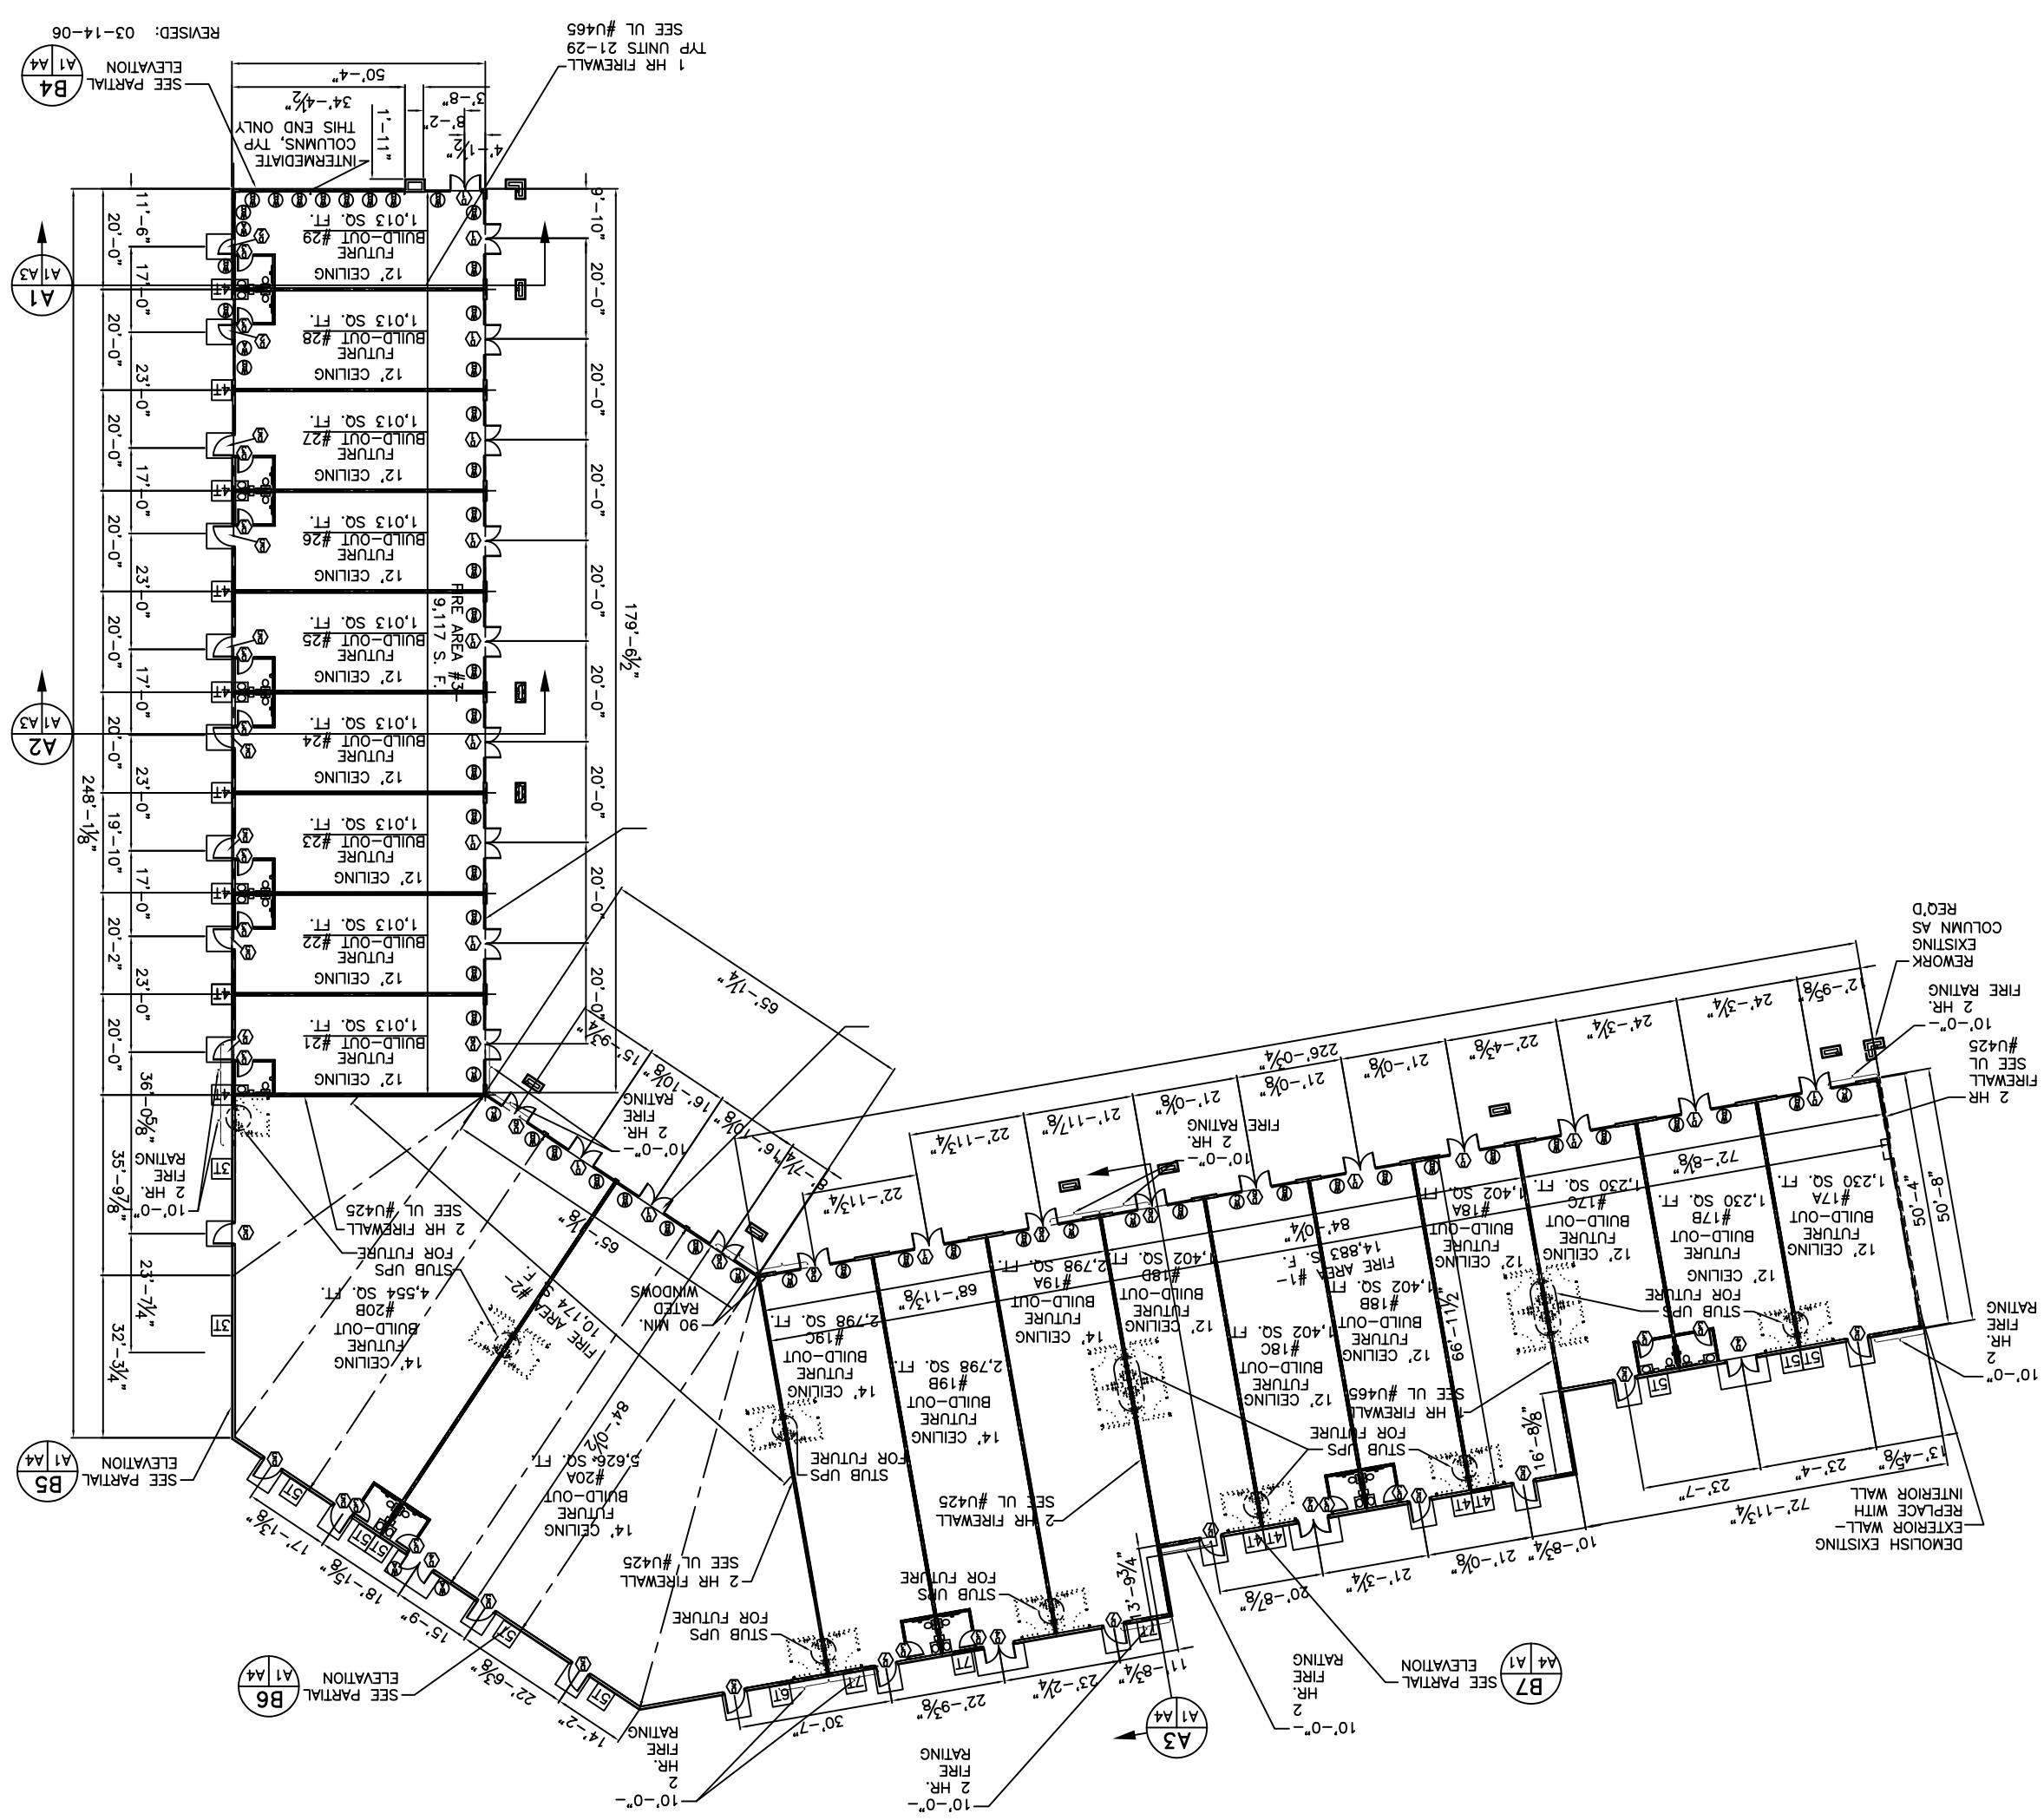
REVISED: 03-14-06
1 HR FIREWALL
TYP UNITS 21-29
SEE UL #U465
SEE PARTIAL ELEVATION
B4 A1 A4
INTERMEDIATE COLUMNS, TYP THIS END ONLY
50'-4"
34'-4½"
11'-1"
3'-8"
4'-1½"
12' CEILING
FUTURE BUILD-OUT #29
1,013 SQ. FT.
FUTURE BUILD-OUT #28
FUTURE BUILD-OUT #27
FUTURE BUILD-OUT #26
FUTURE BUILD-OUT #25
FUTURE BUILD-OUT #24
FUTURE BUILD-OUT #23
FUTURE BUILD-OUT #22
FUTURE BUILD-OUT #21
FIRE AREA #3
9,117 S. F.
A1 A3
A2
248'-1⅛"
179'-6½"
20'-0"
17'-0"
23'-0"
19'-10"
20'-2"
36'-6⅝"
35'-9⅞"
32'-3¼"
23'-7¼"
11'-6"
9'-10"
65'-1¼"
65'-⅛"
15'-9¾"
16'-10⅛"
16'-10⅛"
15'-9¾"
10'-0"-
2 HR.
FIRE
RATING
2 HR FIREWALL
SEE UL #U425
STUB UPS
FOR FUTURE
14' CEILING
FUTURE BUILD-OUT
#20A
5,626 SQ. FT.
84'-0¼"
FIRE AREA #2-
10,174 S. F.
90 MIN. RATED WINDOWS
68'-11⅜"
#19A
#19B
#19C
2,798 SQ. FT.
2,402 SQ. FT.
FIRE AREA #1-
14,883 S. F.
1,402 SQ. FT.
#18A
#18B
#18C
#17A
#17B
#17C
1,230 SQ. FT.
1,402 SQ. FT.
12' CEILING
FUTURE BUILD-OUT
1,230 SQ. FT.
72'-8⅜"
50'-4"
50'-8"
2 HR.
FIRE
RATING
DEMOLISH EXISTING EXTERIOR WALL-REPLACE WITH INTERIOR WALL
72'-11¾"
23'-7"
23'-4"
3'-4⅝"
16'-8⅝"
11'-11½"
10'-8¾"
21'-0⅛"
21'-¾"
20'-8⅞"
11'-8¾"
23'-2¼"
22'-9⅜"
30'-7"
14'-2"
22'-6⅜"
15'-9"
18'-1⅝"
17'-1⅜"
5T
6T
7T
4T
SEE PARTIAL ELEVATION
B5 A1 A4
B6 A1 A4
B7 A4 A1
A3 A1 A4
2 HR FIREWALL
SEE UL #U425
10'-0"-
2 HR.
FIRE
RATING
STUB UPS
FOR FUTURE
1 HR FIREWALL
SEE UL #U465
22'-11¾"
21'-11⅞"
21'-0⅛"
22'-4⅜"
24'-¾"
2'-9⅝"
REWORK EXISTING COLUMN AS REQ'D