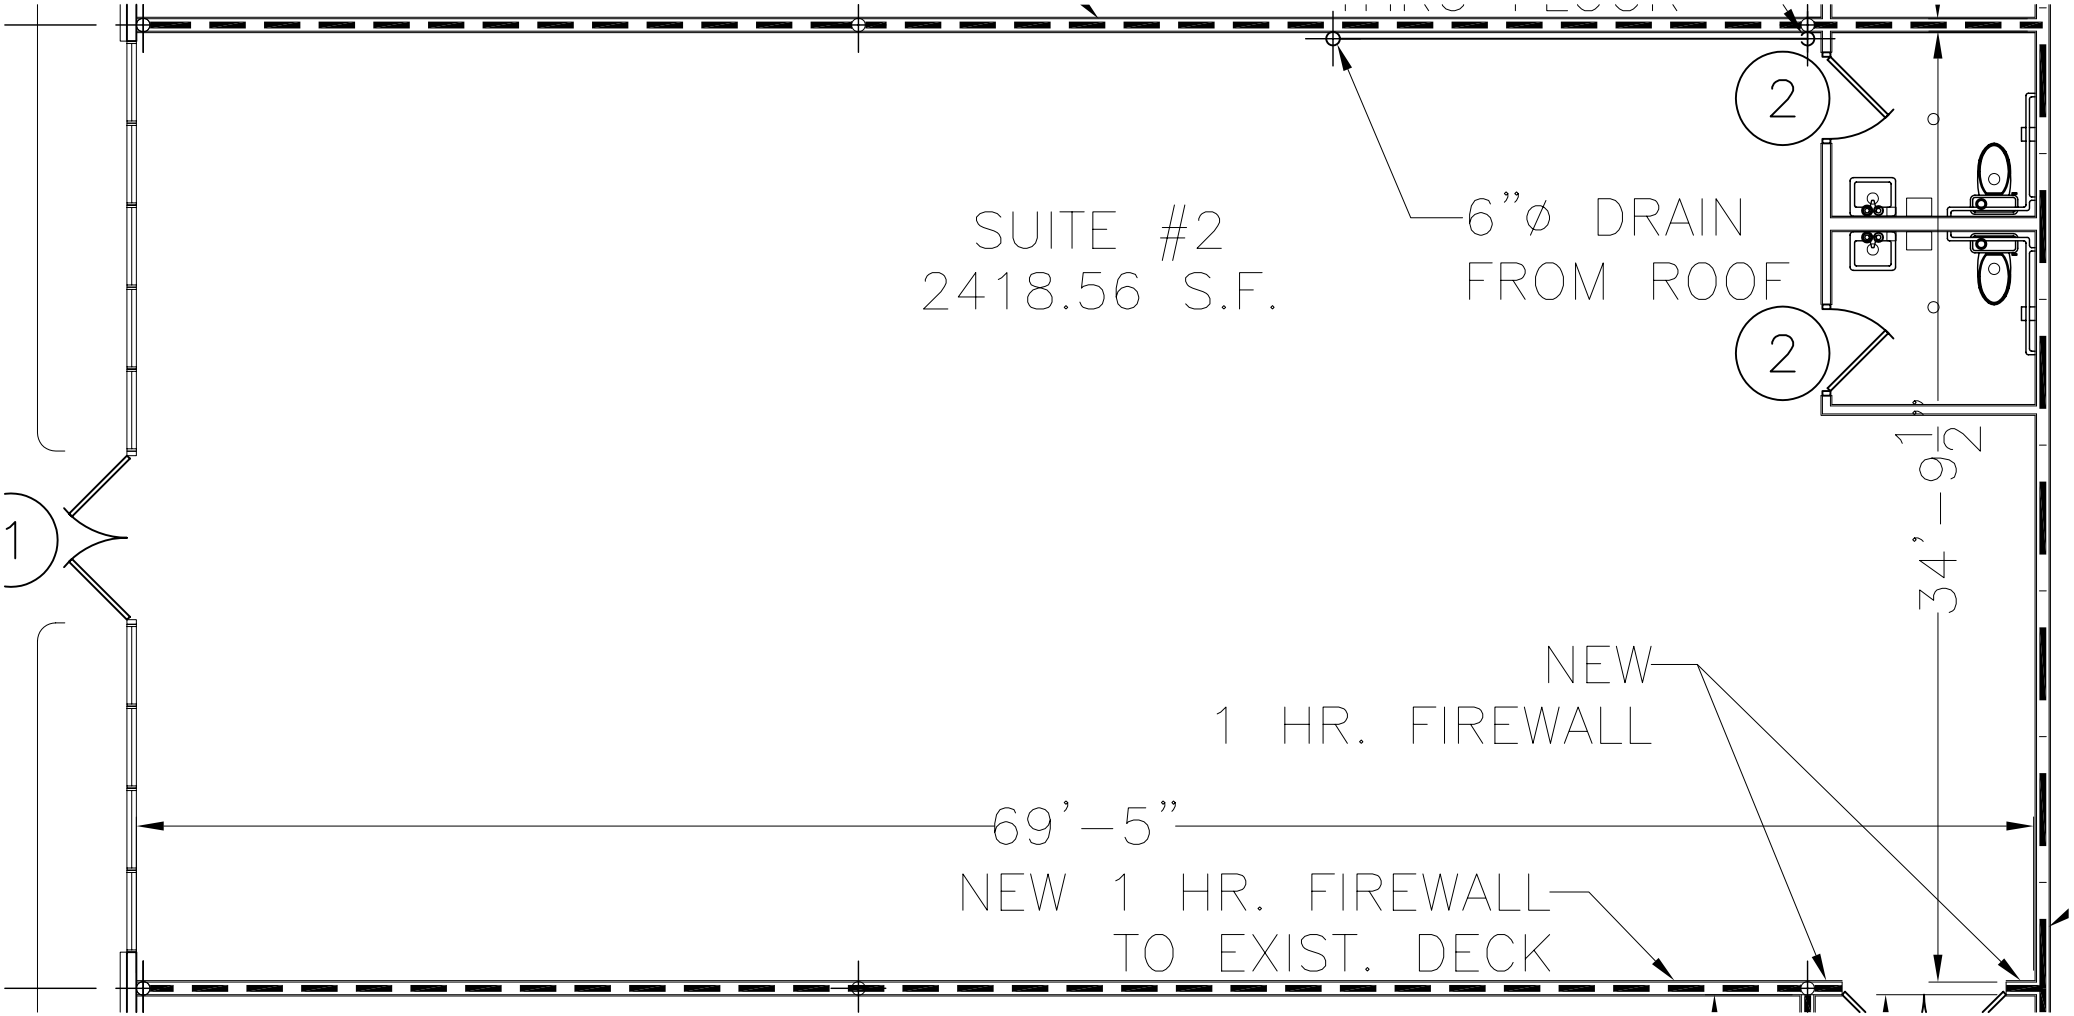
SUITE #2
2418.56 S.F.
6"ø DRAIN
FROM ROOF
2
2
1
34'-9½"
NEW
1 HR. FIREWALL
69'-5"
NEW 1 HR. FIREWALL
TO EXIST. DECK