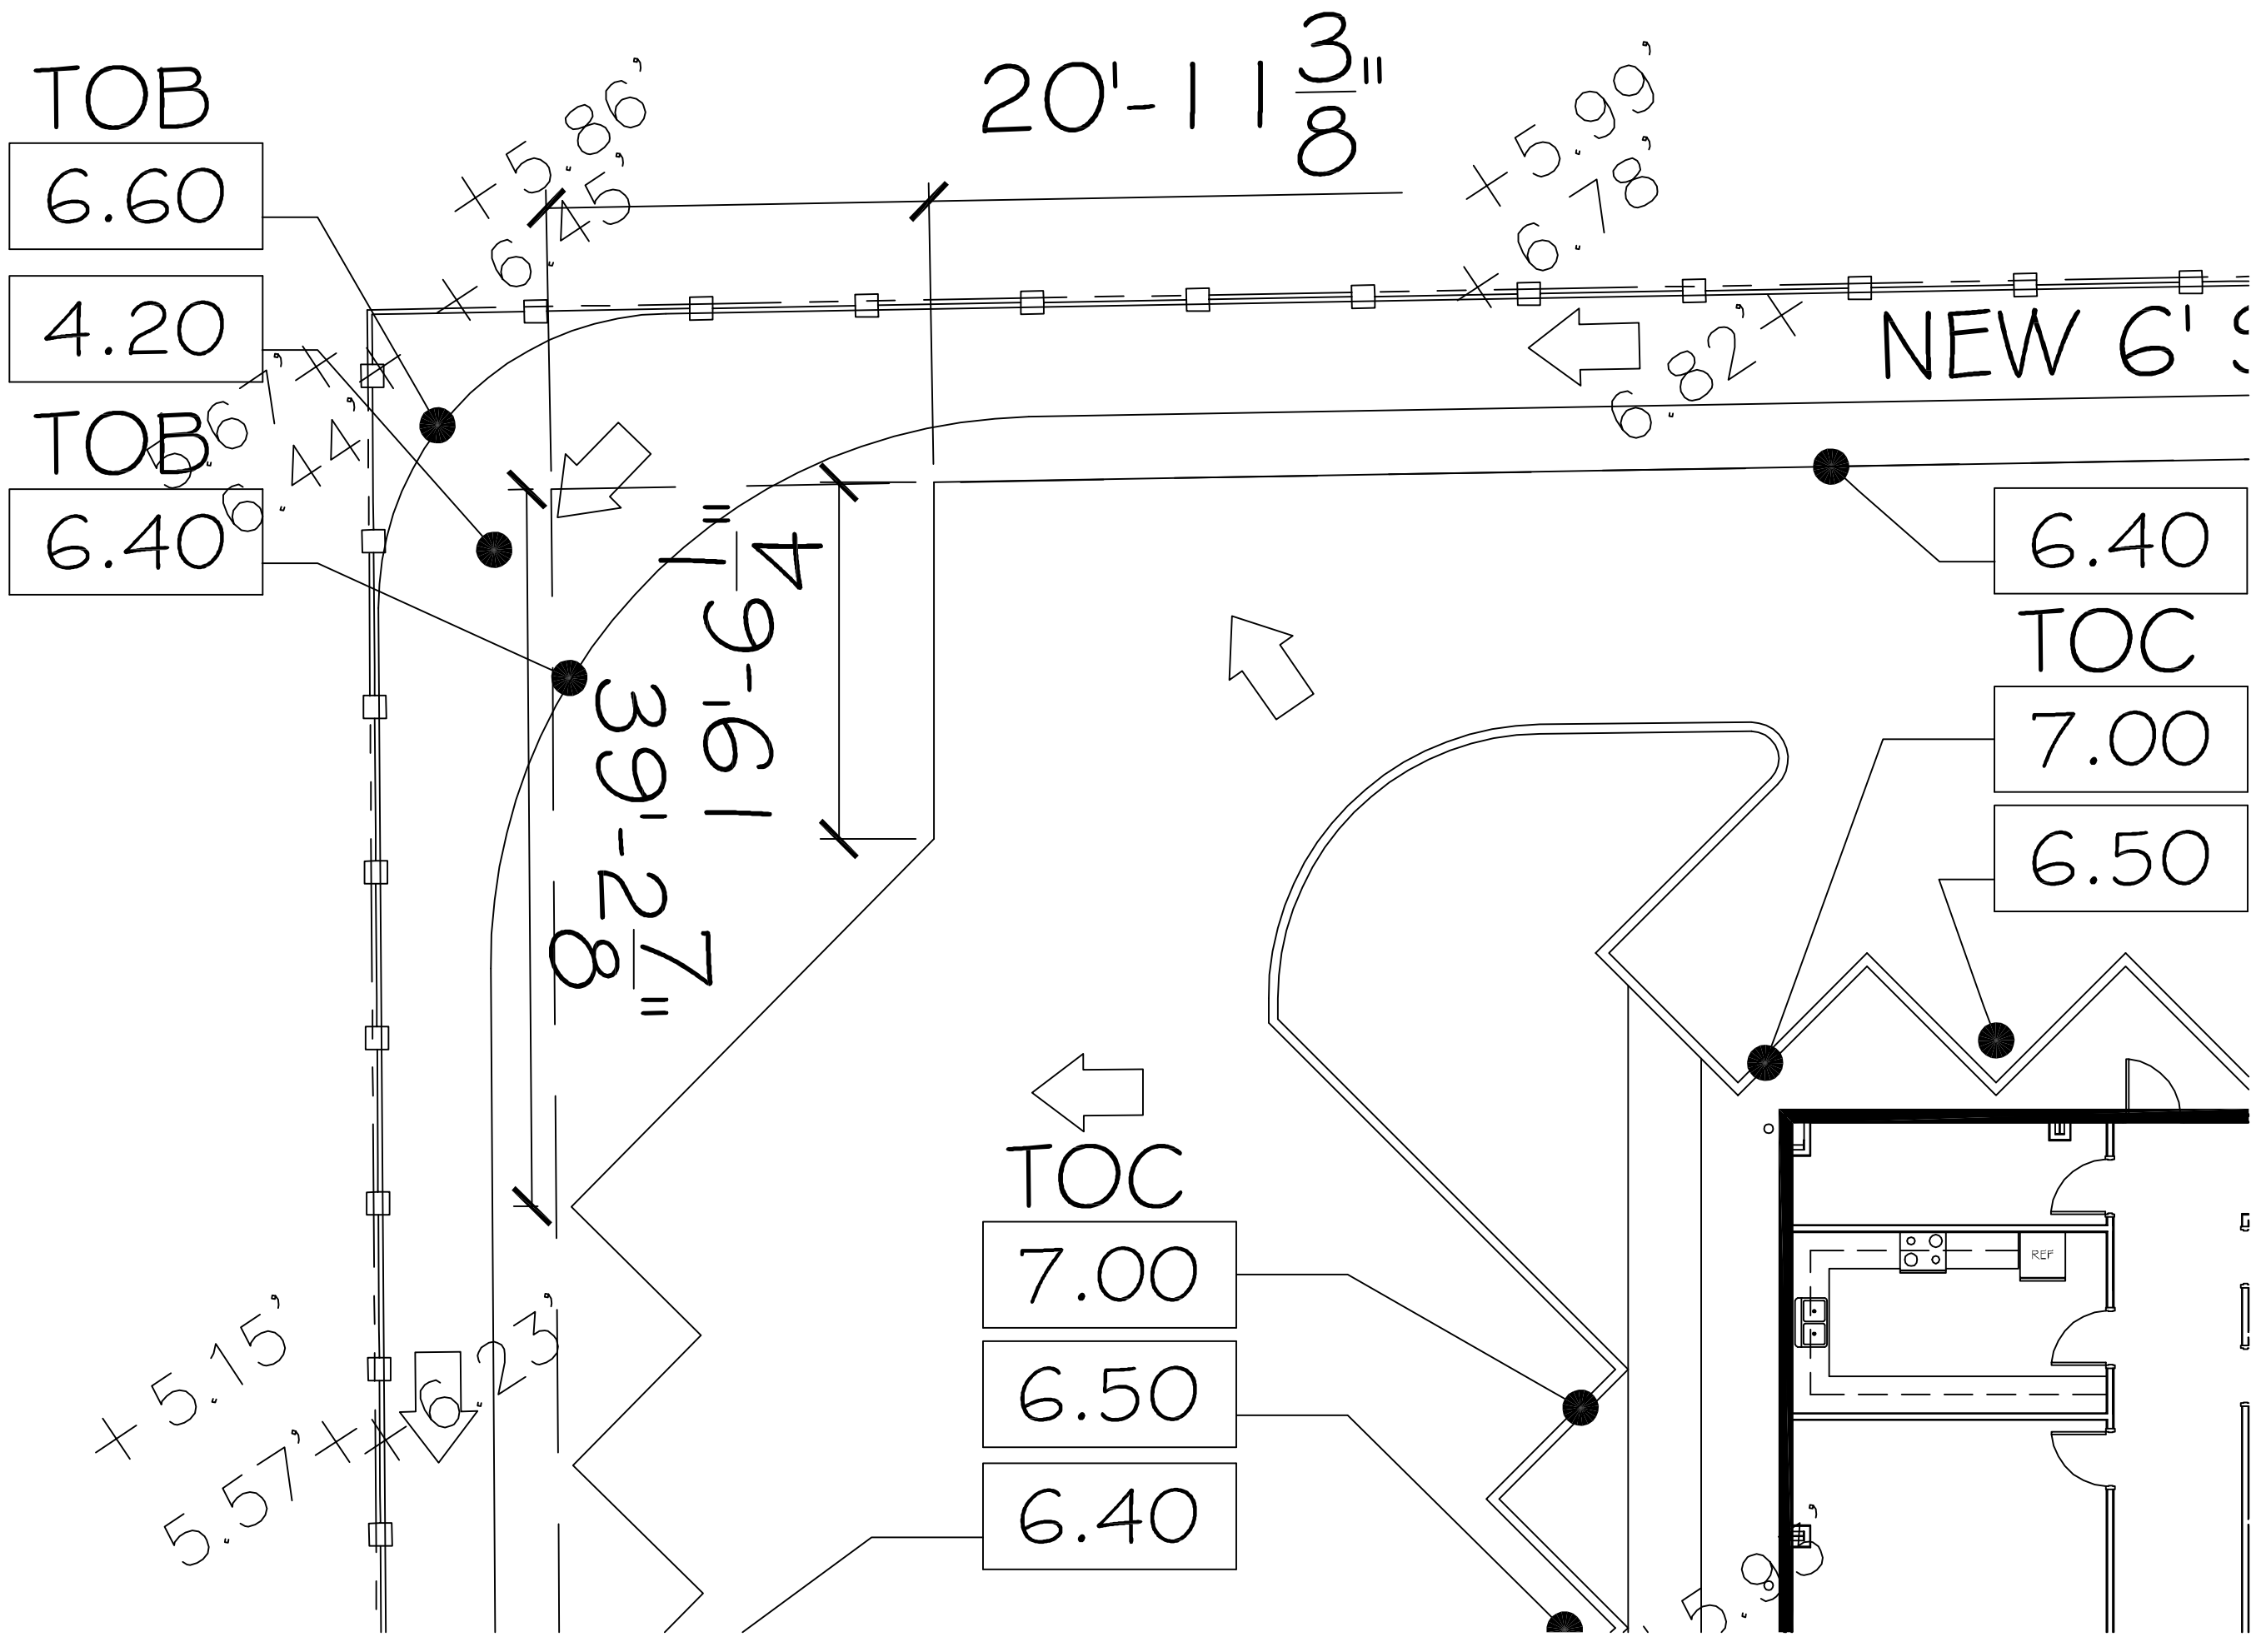
TOB
6.60
4.20
TOB
6.40
20'-11 3/8"
+5.86'
+6.45'
+5.99'
+6.78'
6.82'
NEW 6'
6.40
TOC
7.00
6.50
39'-6 1/4"
38'-2 1/8"
TOC
7.00
6.50
6.40
+5.15'
5.57'
+6.23'
REF