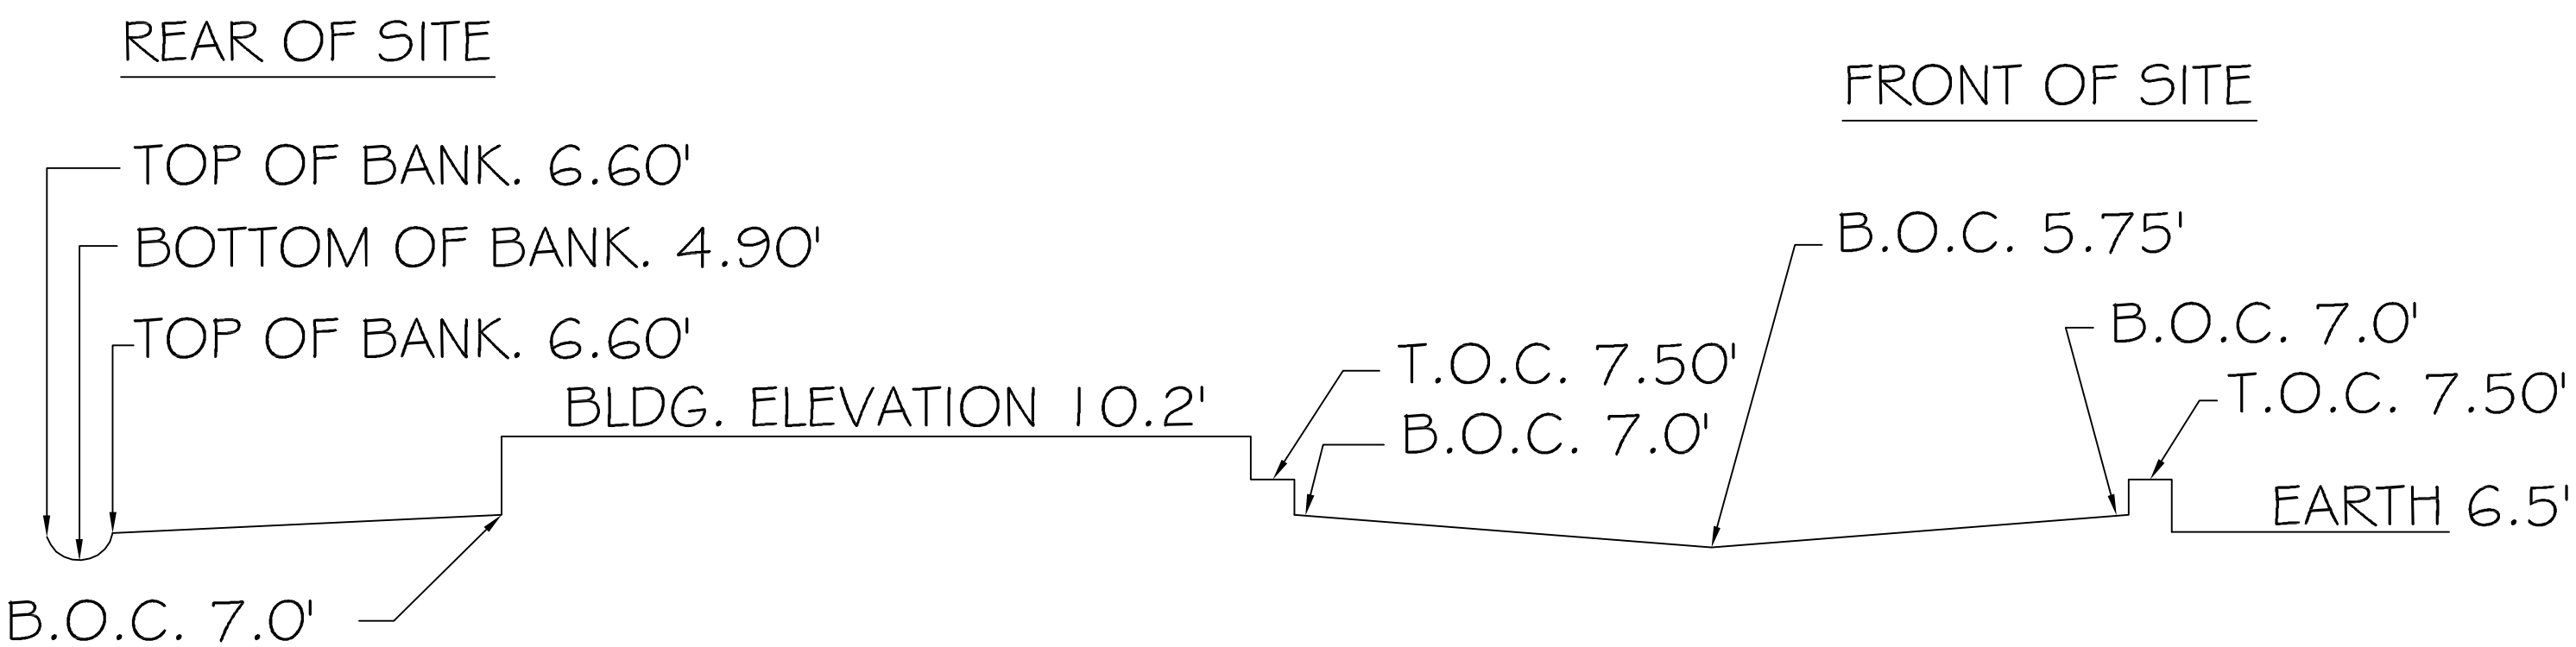
REAR OF SITE
FRONT OF SITE
TOP OF BANK. 6.60'
BOTTOM OF BANK. 4.90'
TOP OF BANK. 6.60'
BLDG. ELEVATION 10.2'
T.O.C. 7.50'
B.O.C. 7.0'
B.O.C. 5.75'
B.O.C. 7.0'
T.O.C. 7.50'
EARTH 6.5'
B.O.C. 7.0'

SECTION

N.T.S.