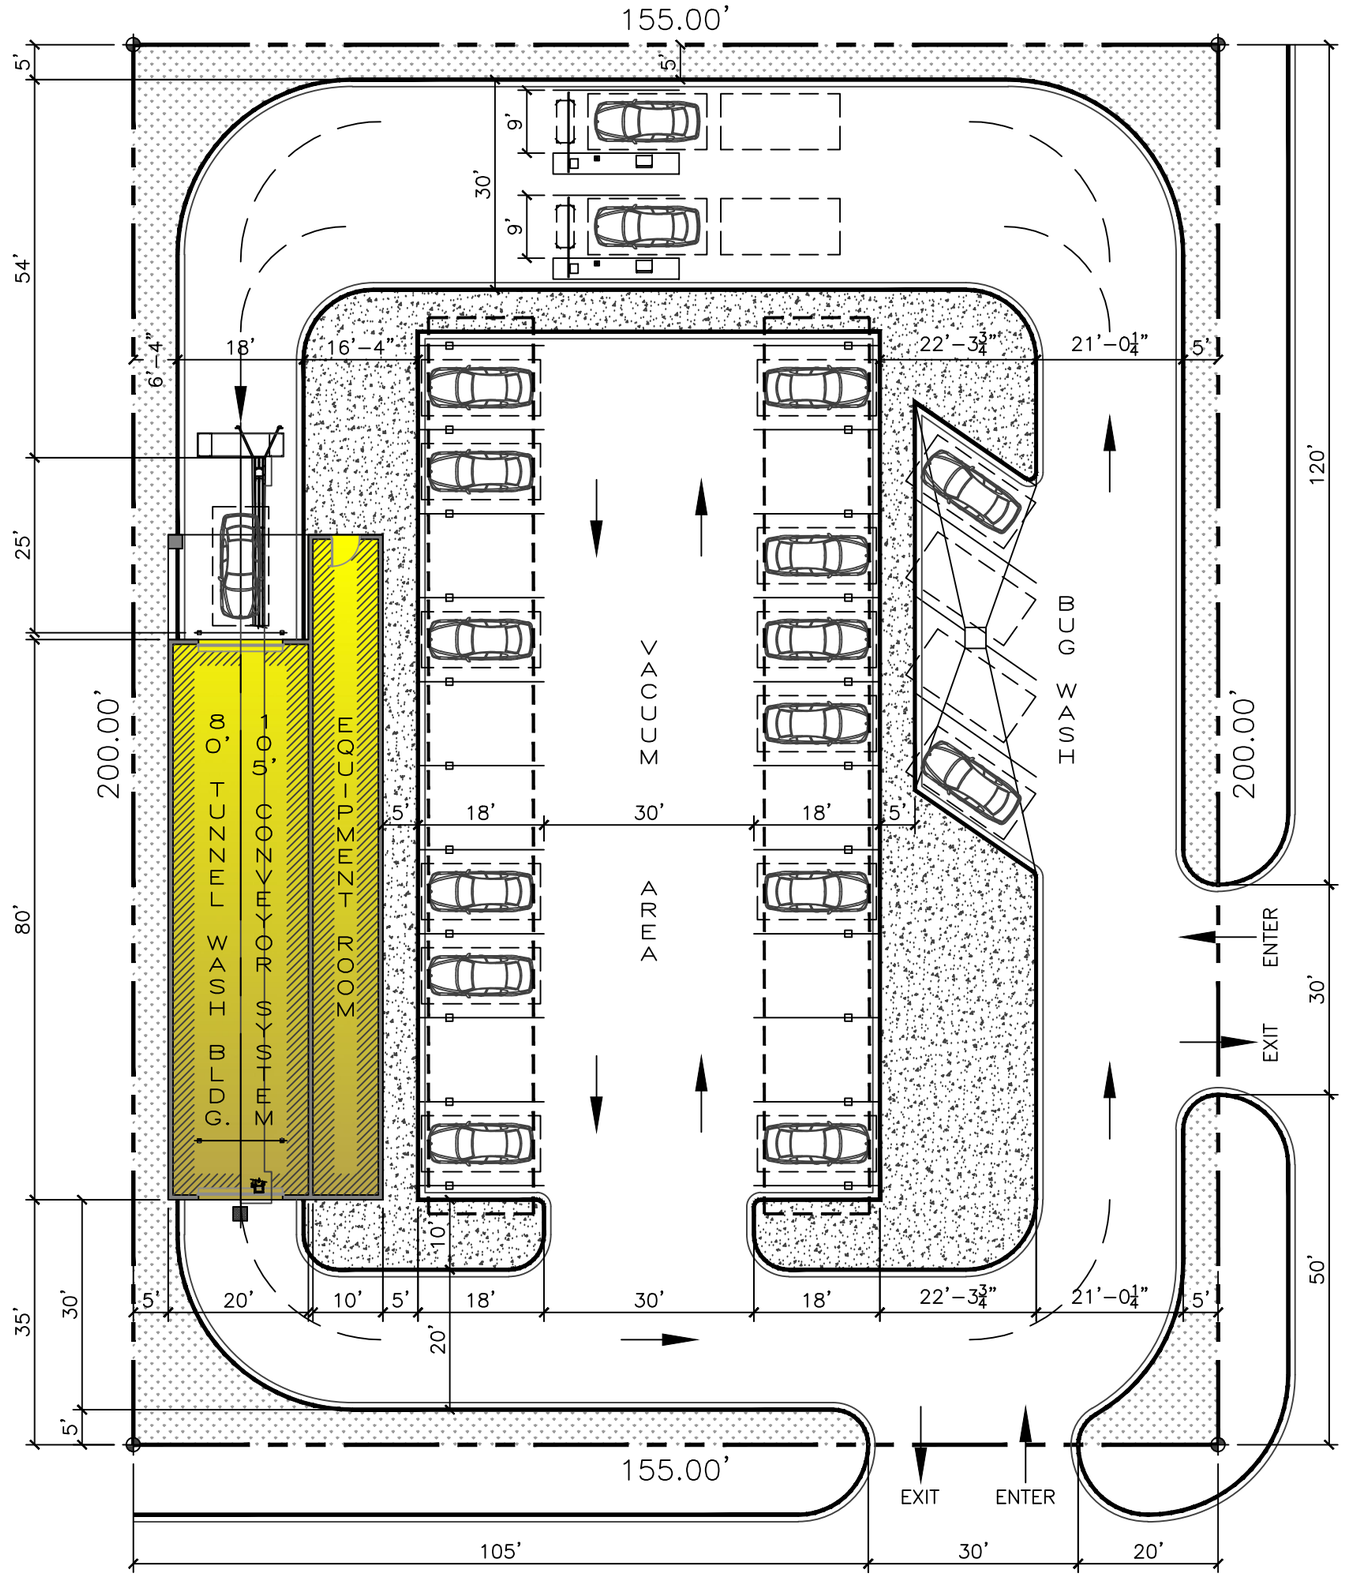SITE PLAN # A051-17