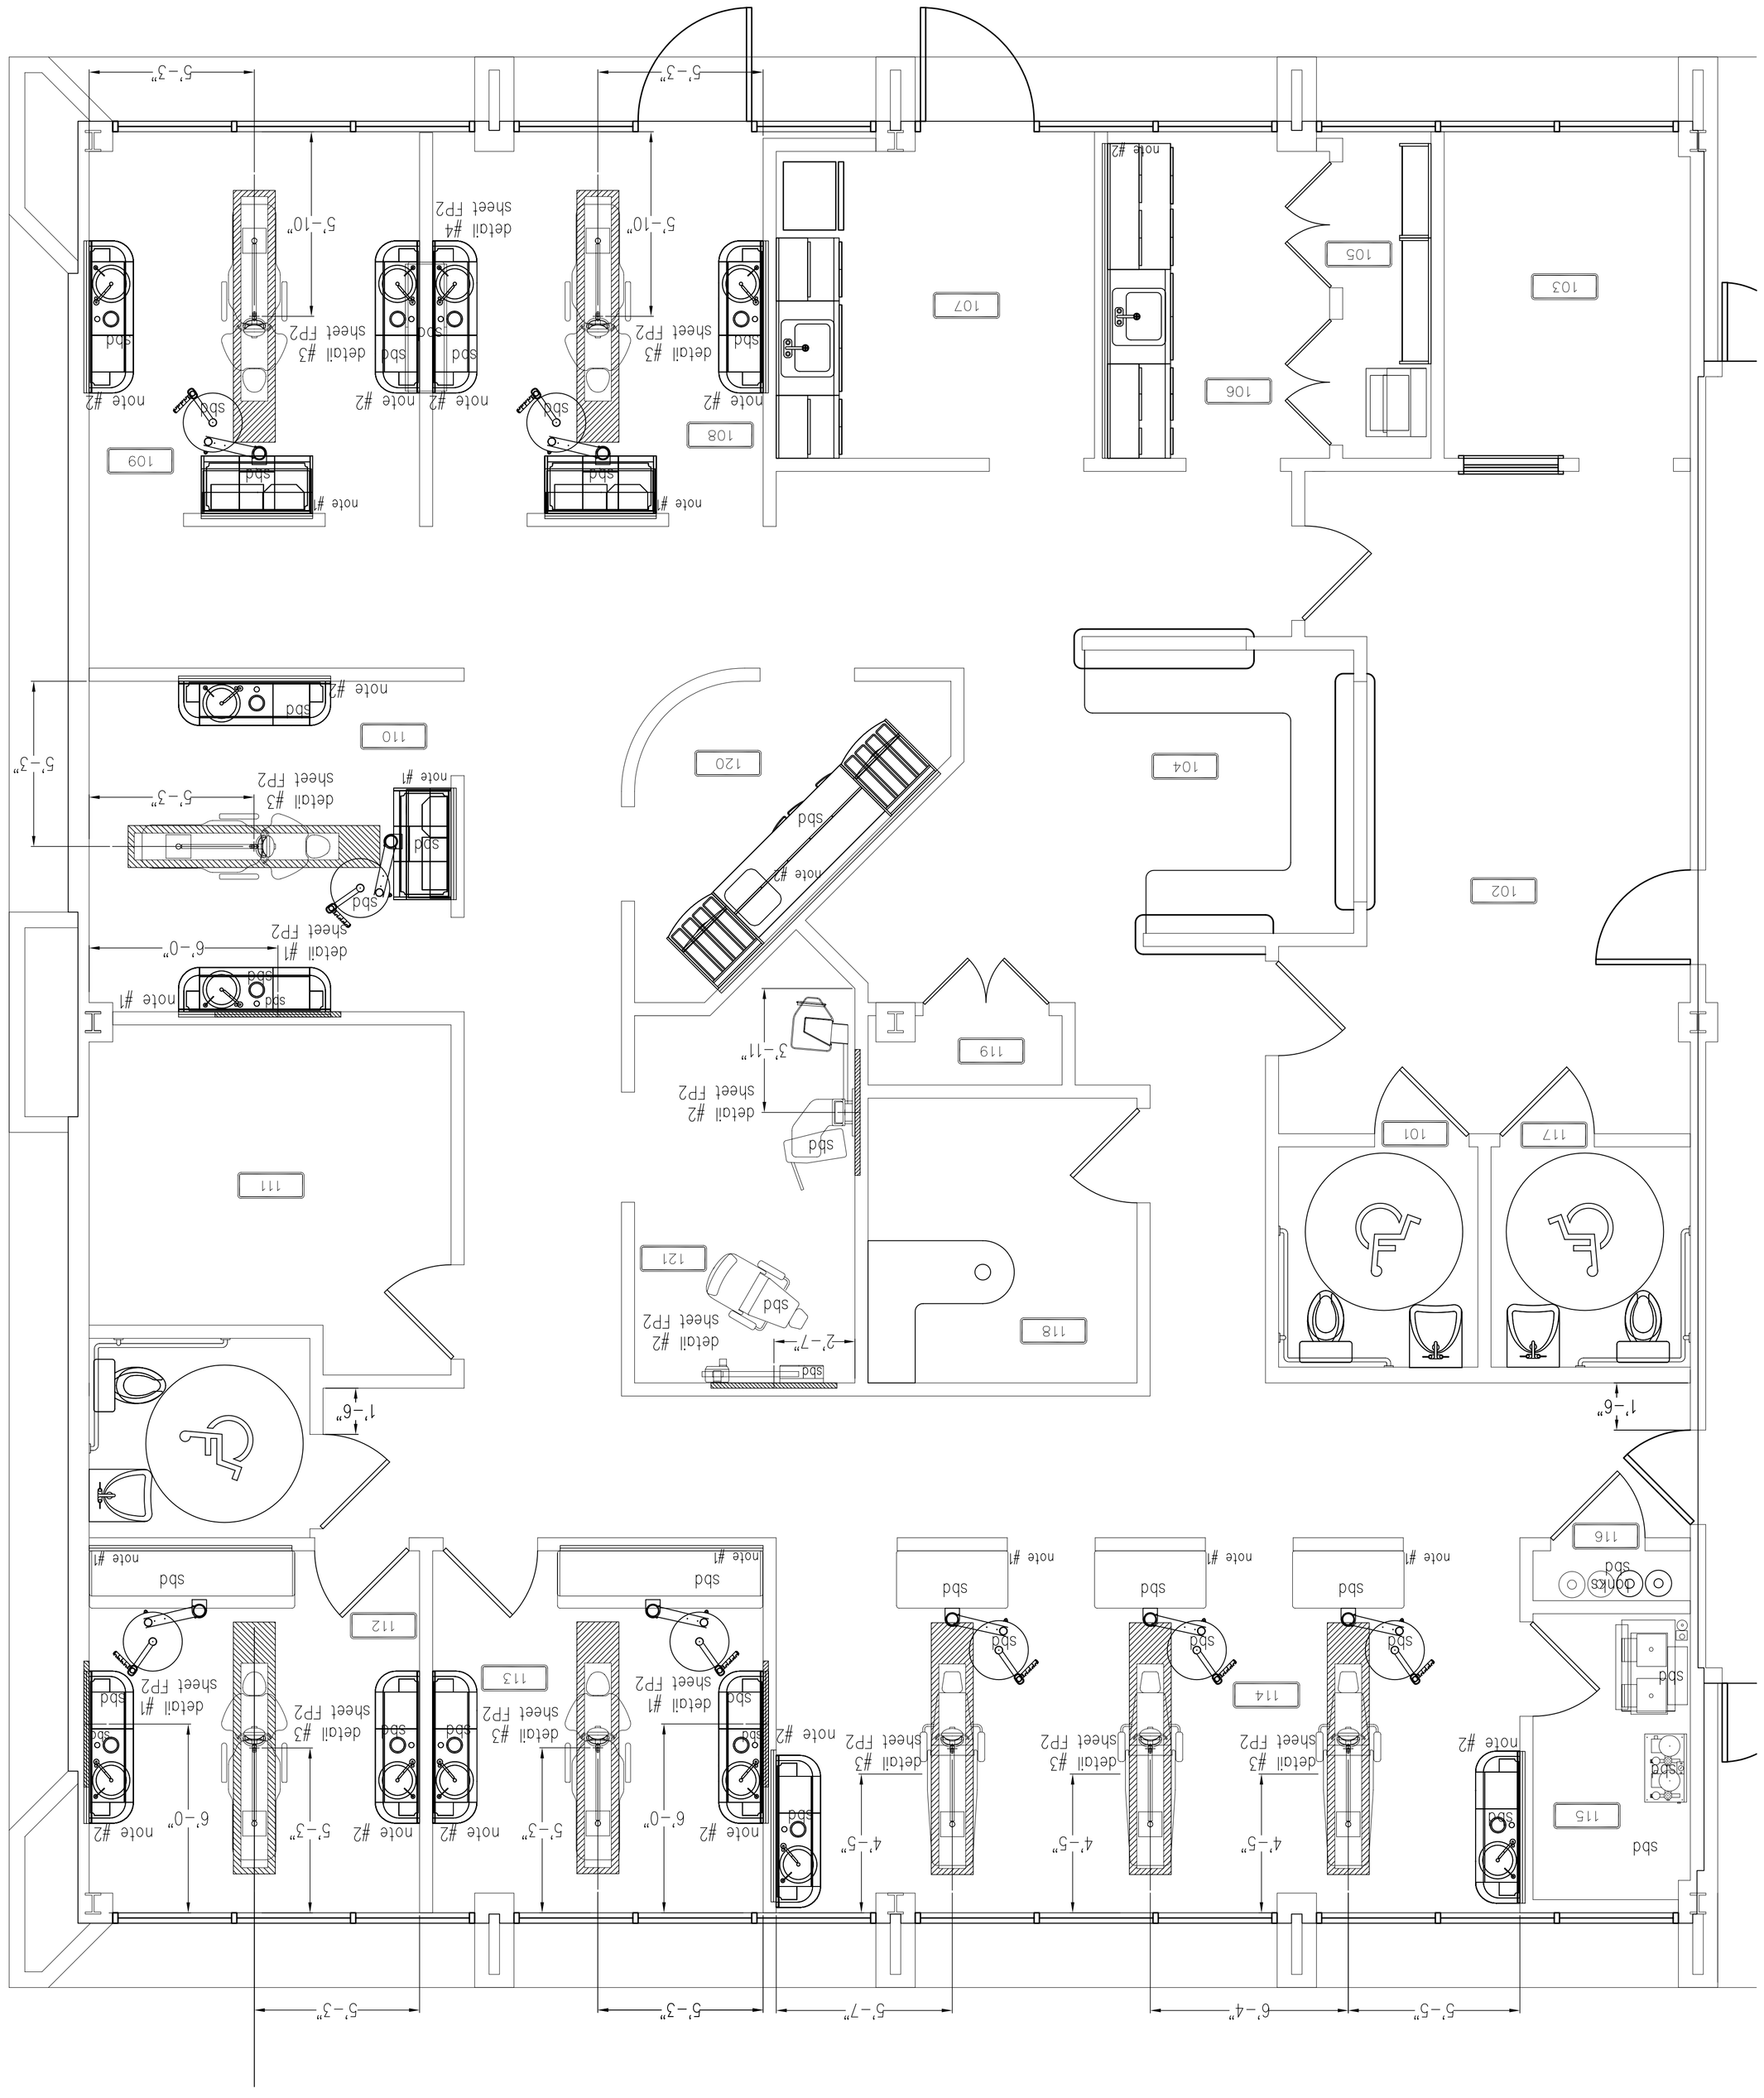
101
102
103
104
105
106
107
108
109
110
111
112
113
114
115
116
117
118
119
120
121
note #1
note #2
detail #1
detail #2
detail #3
detail #4
sheet FP2
sbd
5'-5"
6'-4"
5'-7"
5'-3"
4'-5"
6'-0"
3'-11"
2'-7"
1'-6"