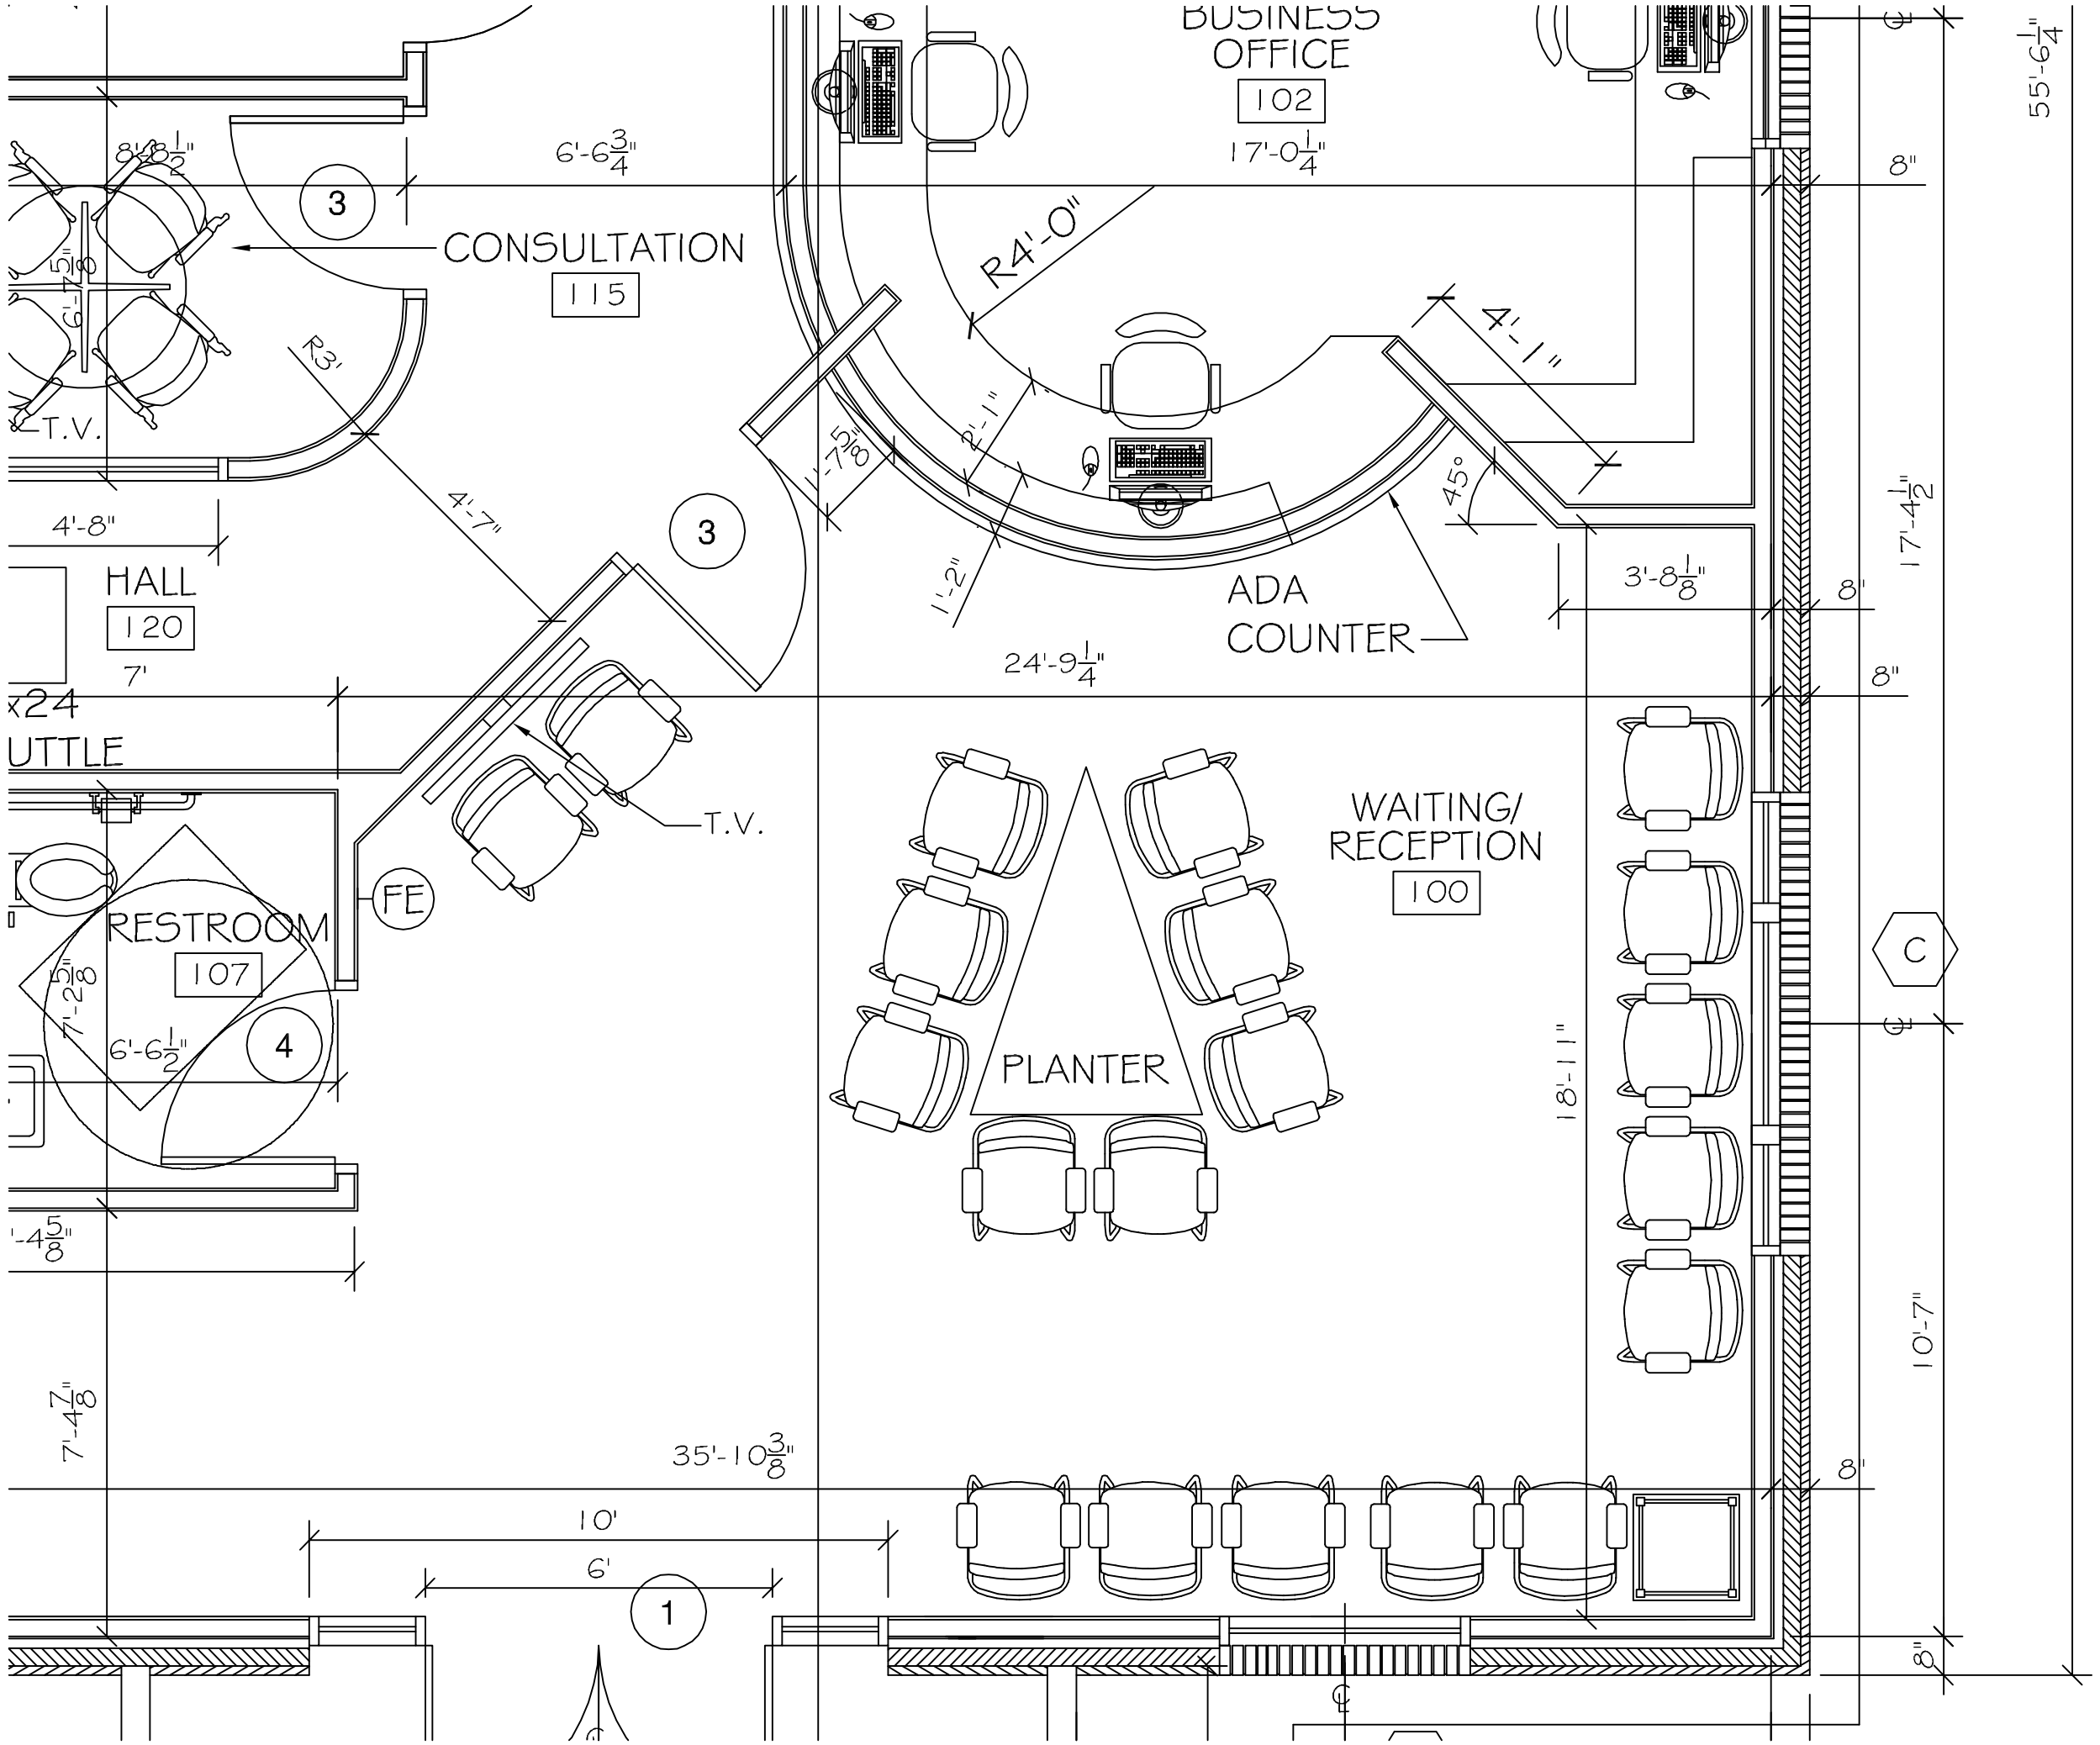
BUSINESS OFFICE
102
17'-0 1/4"
6'-6 3/4"
8'-8 1/2"
3
CONSULTATION
115
R4'-0"
4'-1"
R3'
T.V.
4'-7"
2'-1"
1'-7 5/8"
1'-2"
45°
4'-8"
HALL
120
ADA COUNTER
3'-8 1/8"
24'-9 1/4"
7'
8"
55'-6 1/4"
17'-4 1/2"
T.V.
WAITING/ RECEPTION
100
FE
RESTROOM
107
7'-2 5/8"
6'-6 1/2"
4
PLANTER
C
18'-11"
10'-7"
7'-4 7/8"
35'-10 3/8"
10'
6'
1