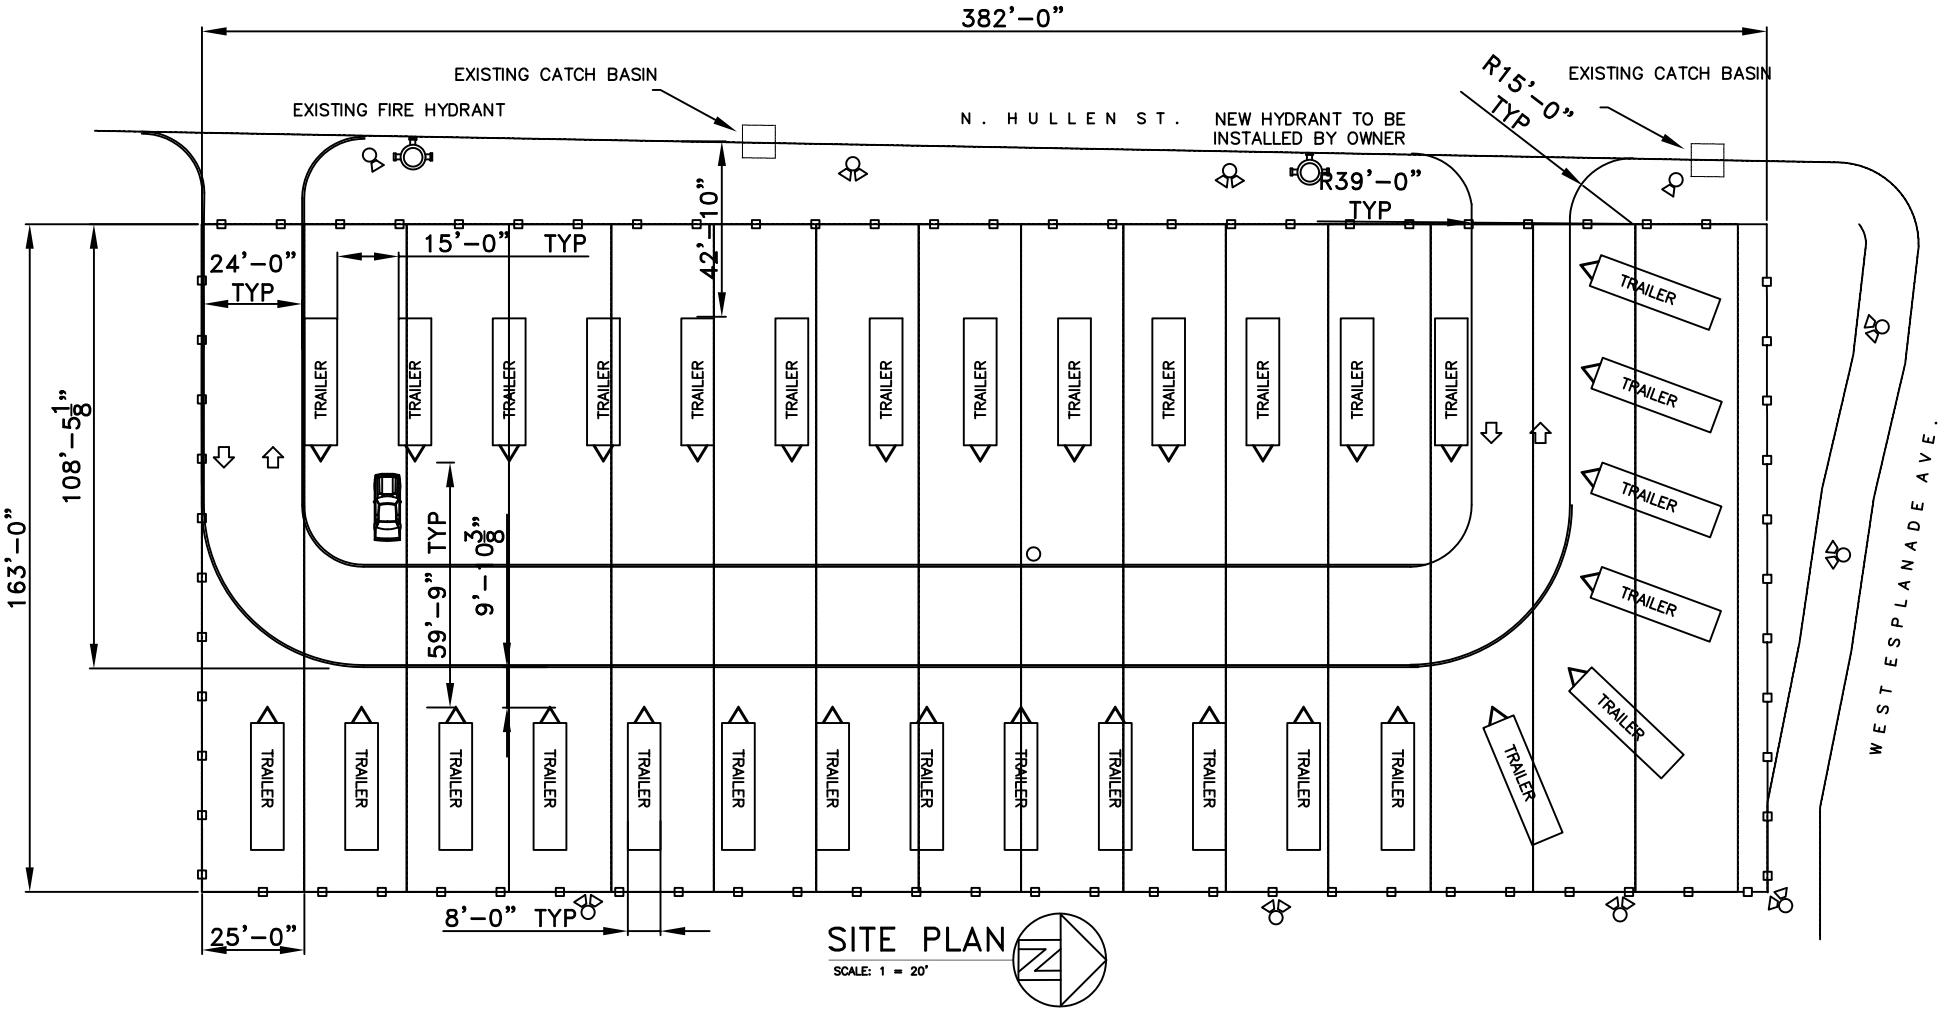

SITE PLAN

SCALE: 1 = 20'

PARKIN

1. 1 SPAC
2. 35 TRA