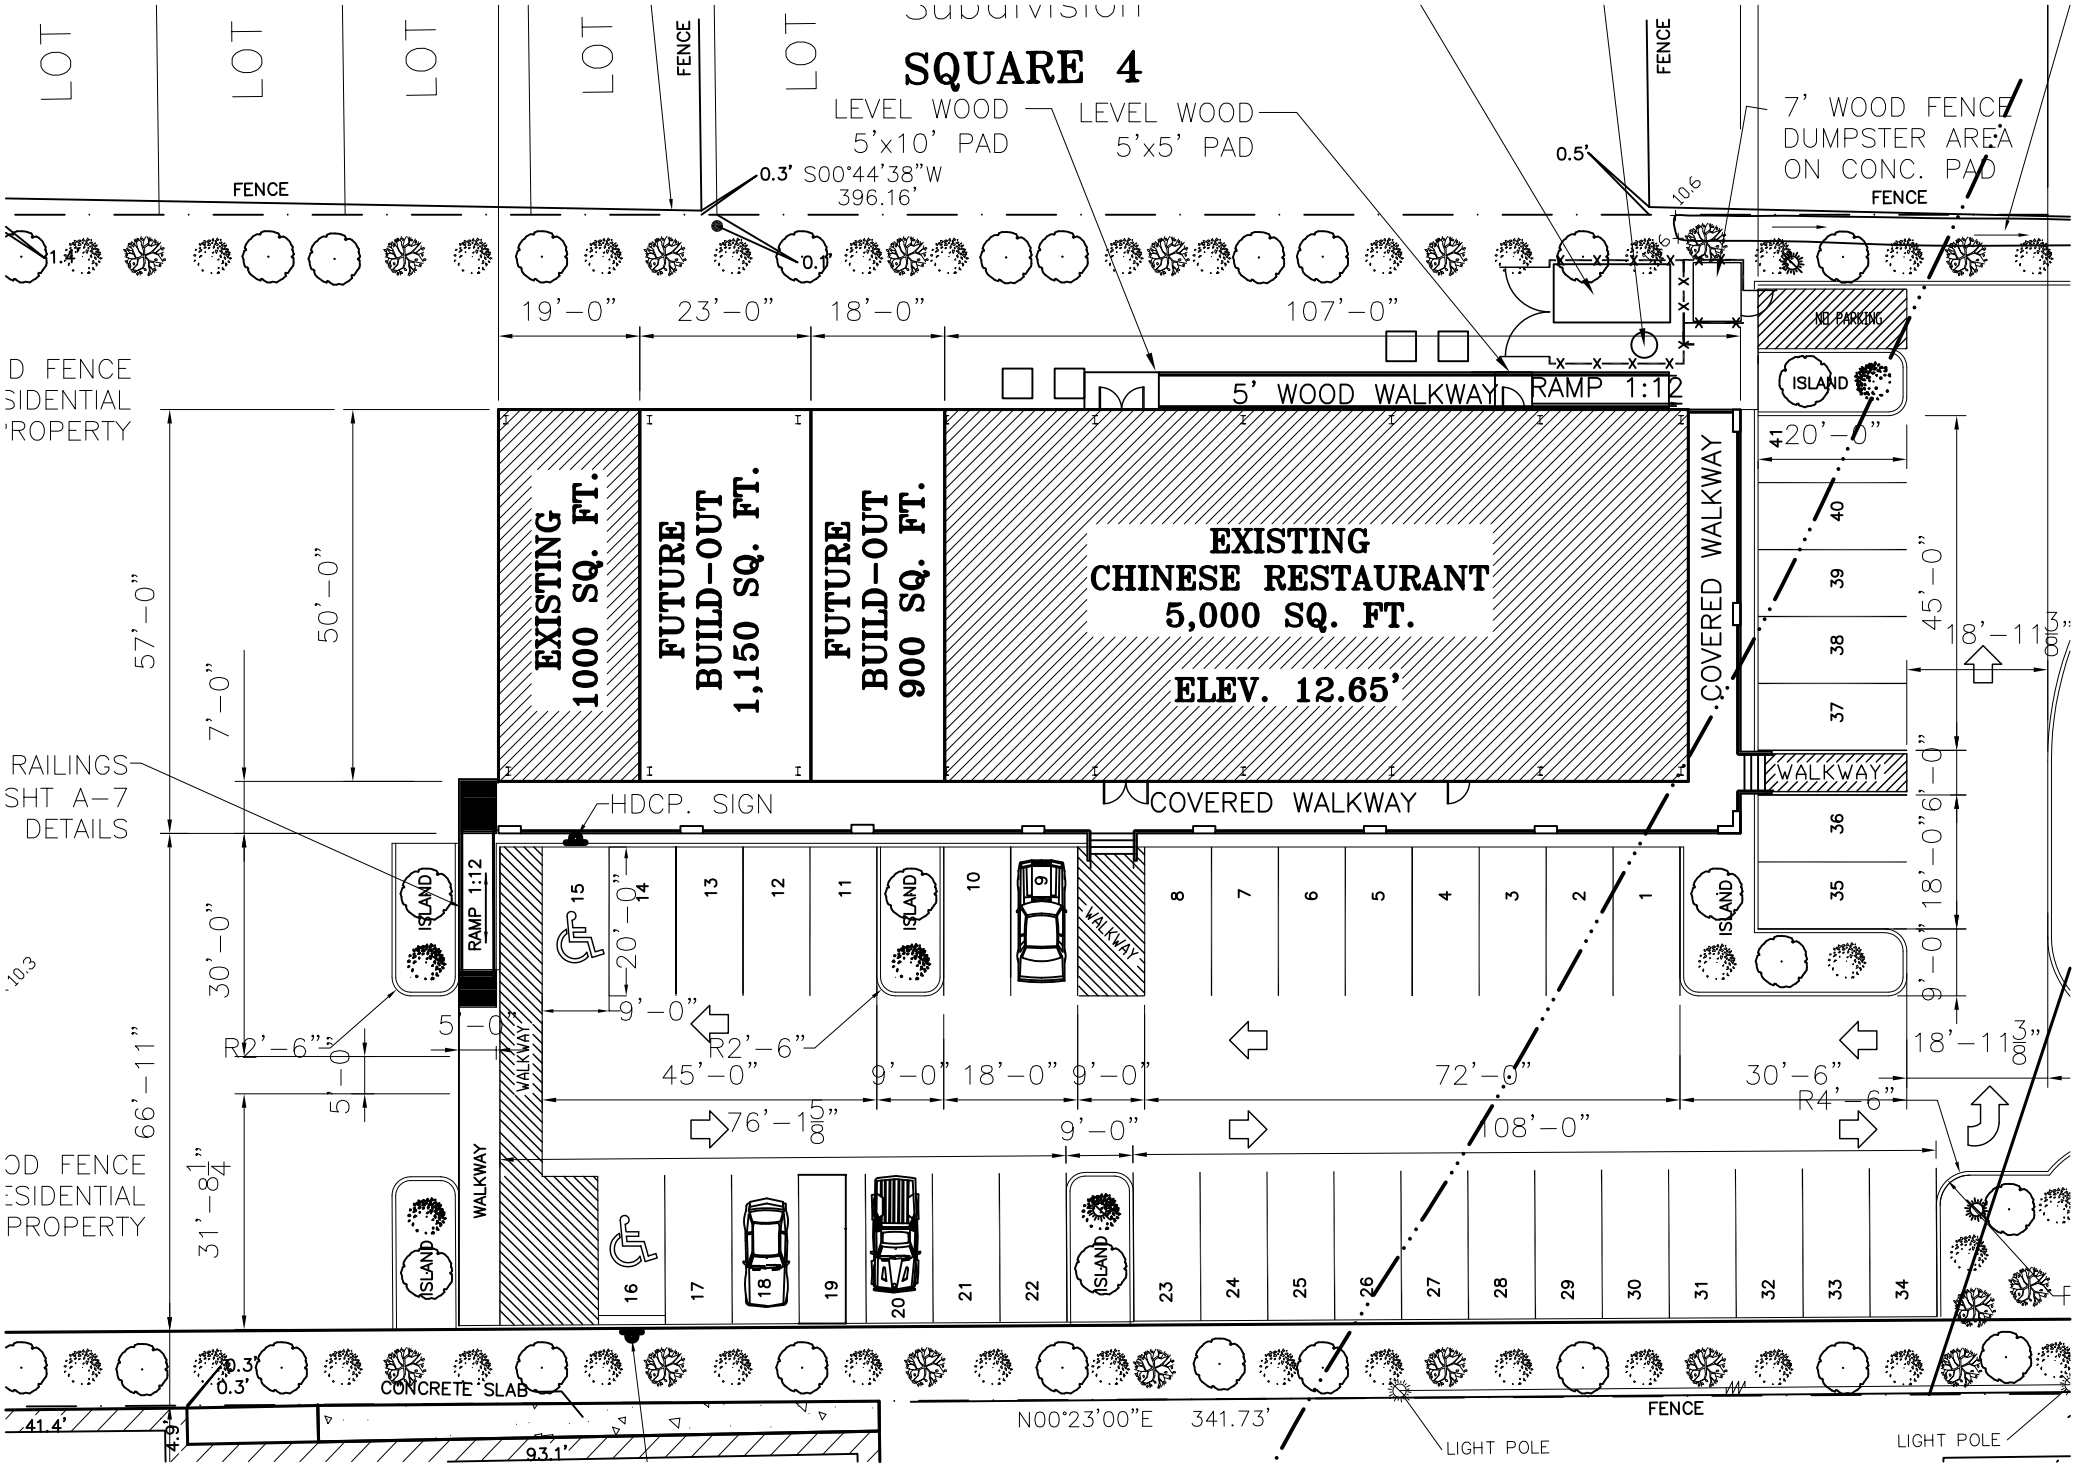
SQUARE 4
LOT
FENCE
LEVEL WOOD 5'x10' PAD
LEVEL WOOD 5'x5' PAD
0.3' S00°44'38"W 396.16'
7' WOOD FENCE DUMPSTER AREA ON CONC. PAD
19'-0"
23'-0"
18'-0"
107'-0"
5' WOOD WALKWAY
RAMP 1:12
NO PARKING
ISLAND
EXISTING 1000 SQ. FT.
FUTURE BUILD-OUT 1,150 SQ. FT.
FUTURE BUILD-OUT 900 SQ. FT.
EXISTING CHINESE RESTAURANT 5,000 SQ. FT.
ELEV. 12.65'
COVERED WALKWAY
WALKWAY
HDCP. SIGN
RAILINGS SHT A-7 DETAILS
57'-0"
50'-0"
7'-0"
30'-0"
66'-11"
31'-8 1/4"
45'-0"
9'-0"
18'-0"
72'-0"
30'-6"
108'-0"
76'-1 5/8"
R2'-6"
R4'-6"
CONCRETE SLAB
N00°23'00"E 341.73'
LIGHT POLE