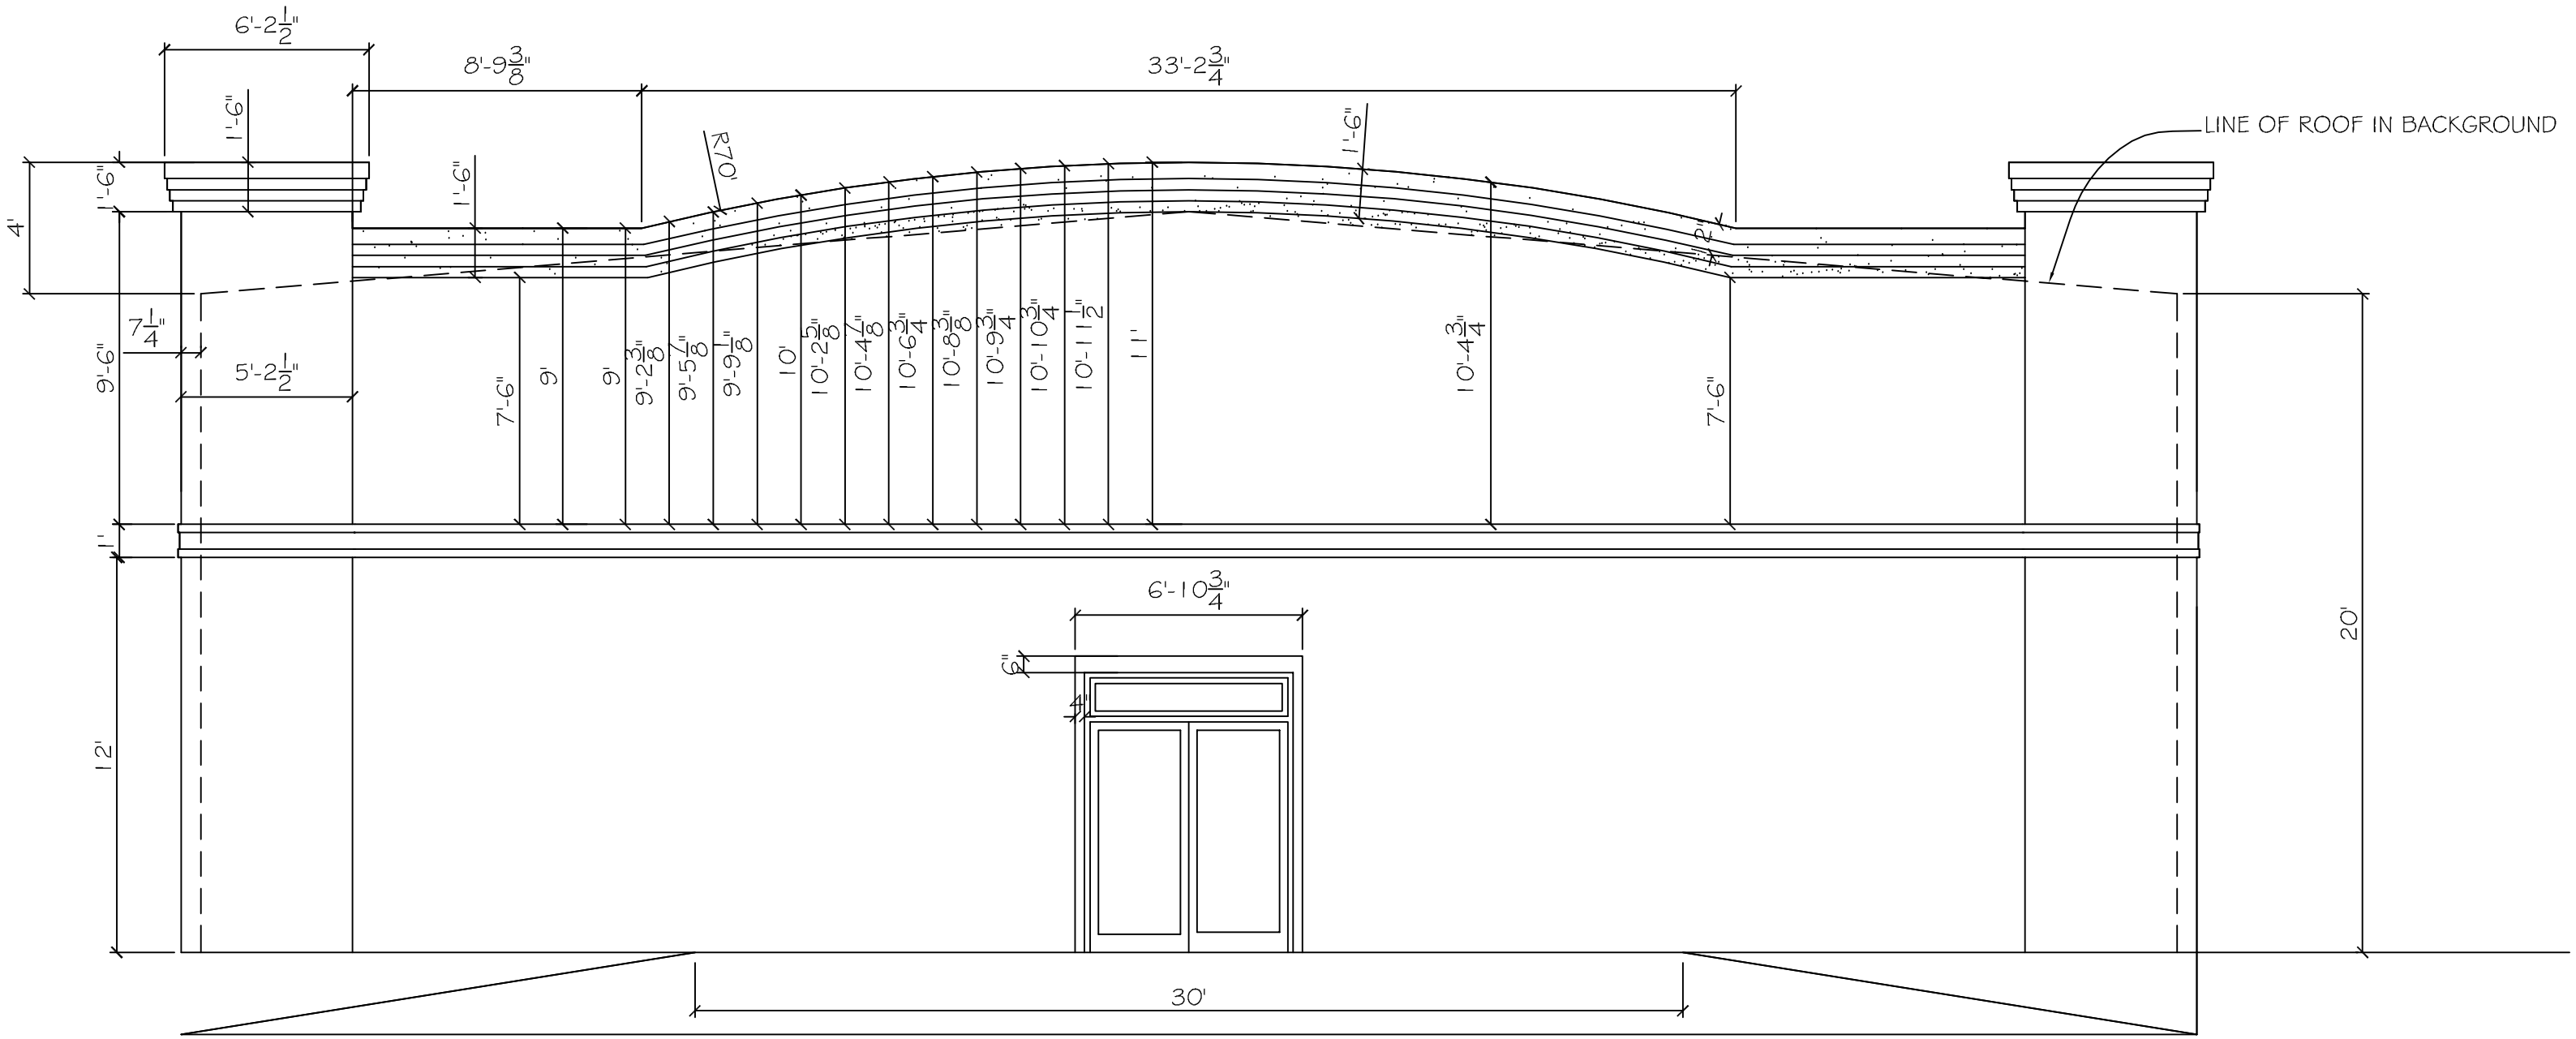
6'-2 1/2"
8'-9 3/8"
33'-2 3/4"
1'-6"
1'-6"
1'-6"
1'-6"
R70'
LINE OF ROOF IN BACKGROUND
4'
7 1/4"
9'-6"
5'-2 1/2"
7'-6"
9'
9'
9'-2 3/8"
9'-5 7/8"
9'-9 1/8"
10'
10'-2 5/8"
10'-4 7/8"
10'-6 3/4"
10'-8 3/8"
10'-9 3/4"
10'-10 3/4"
10'-11 1/2"
11'
10'-4 3/4"
7'-6"
2"
1'
12'
20'
6'-10 3/4"
6"
4"
30'