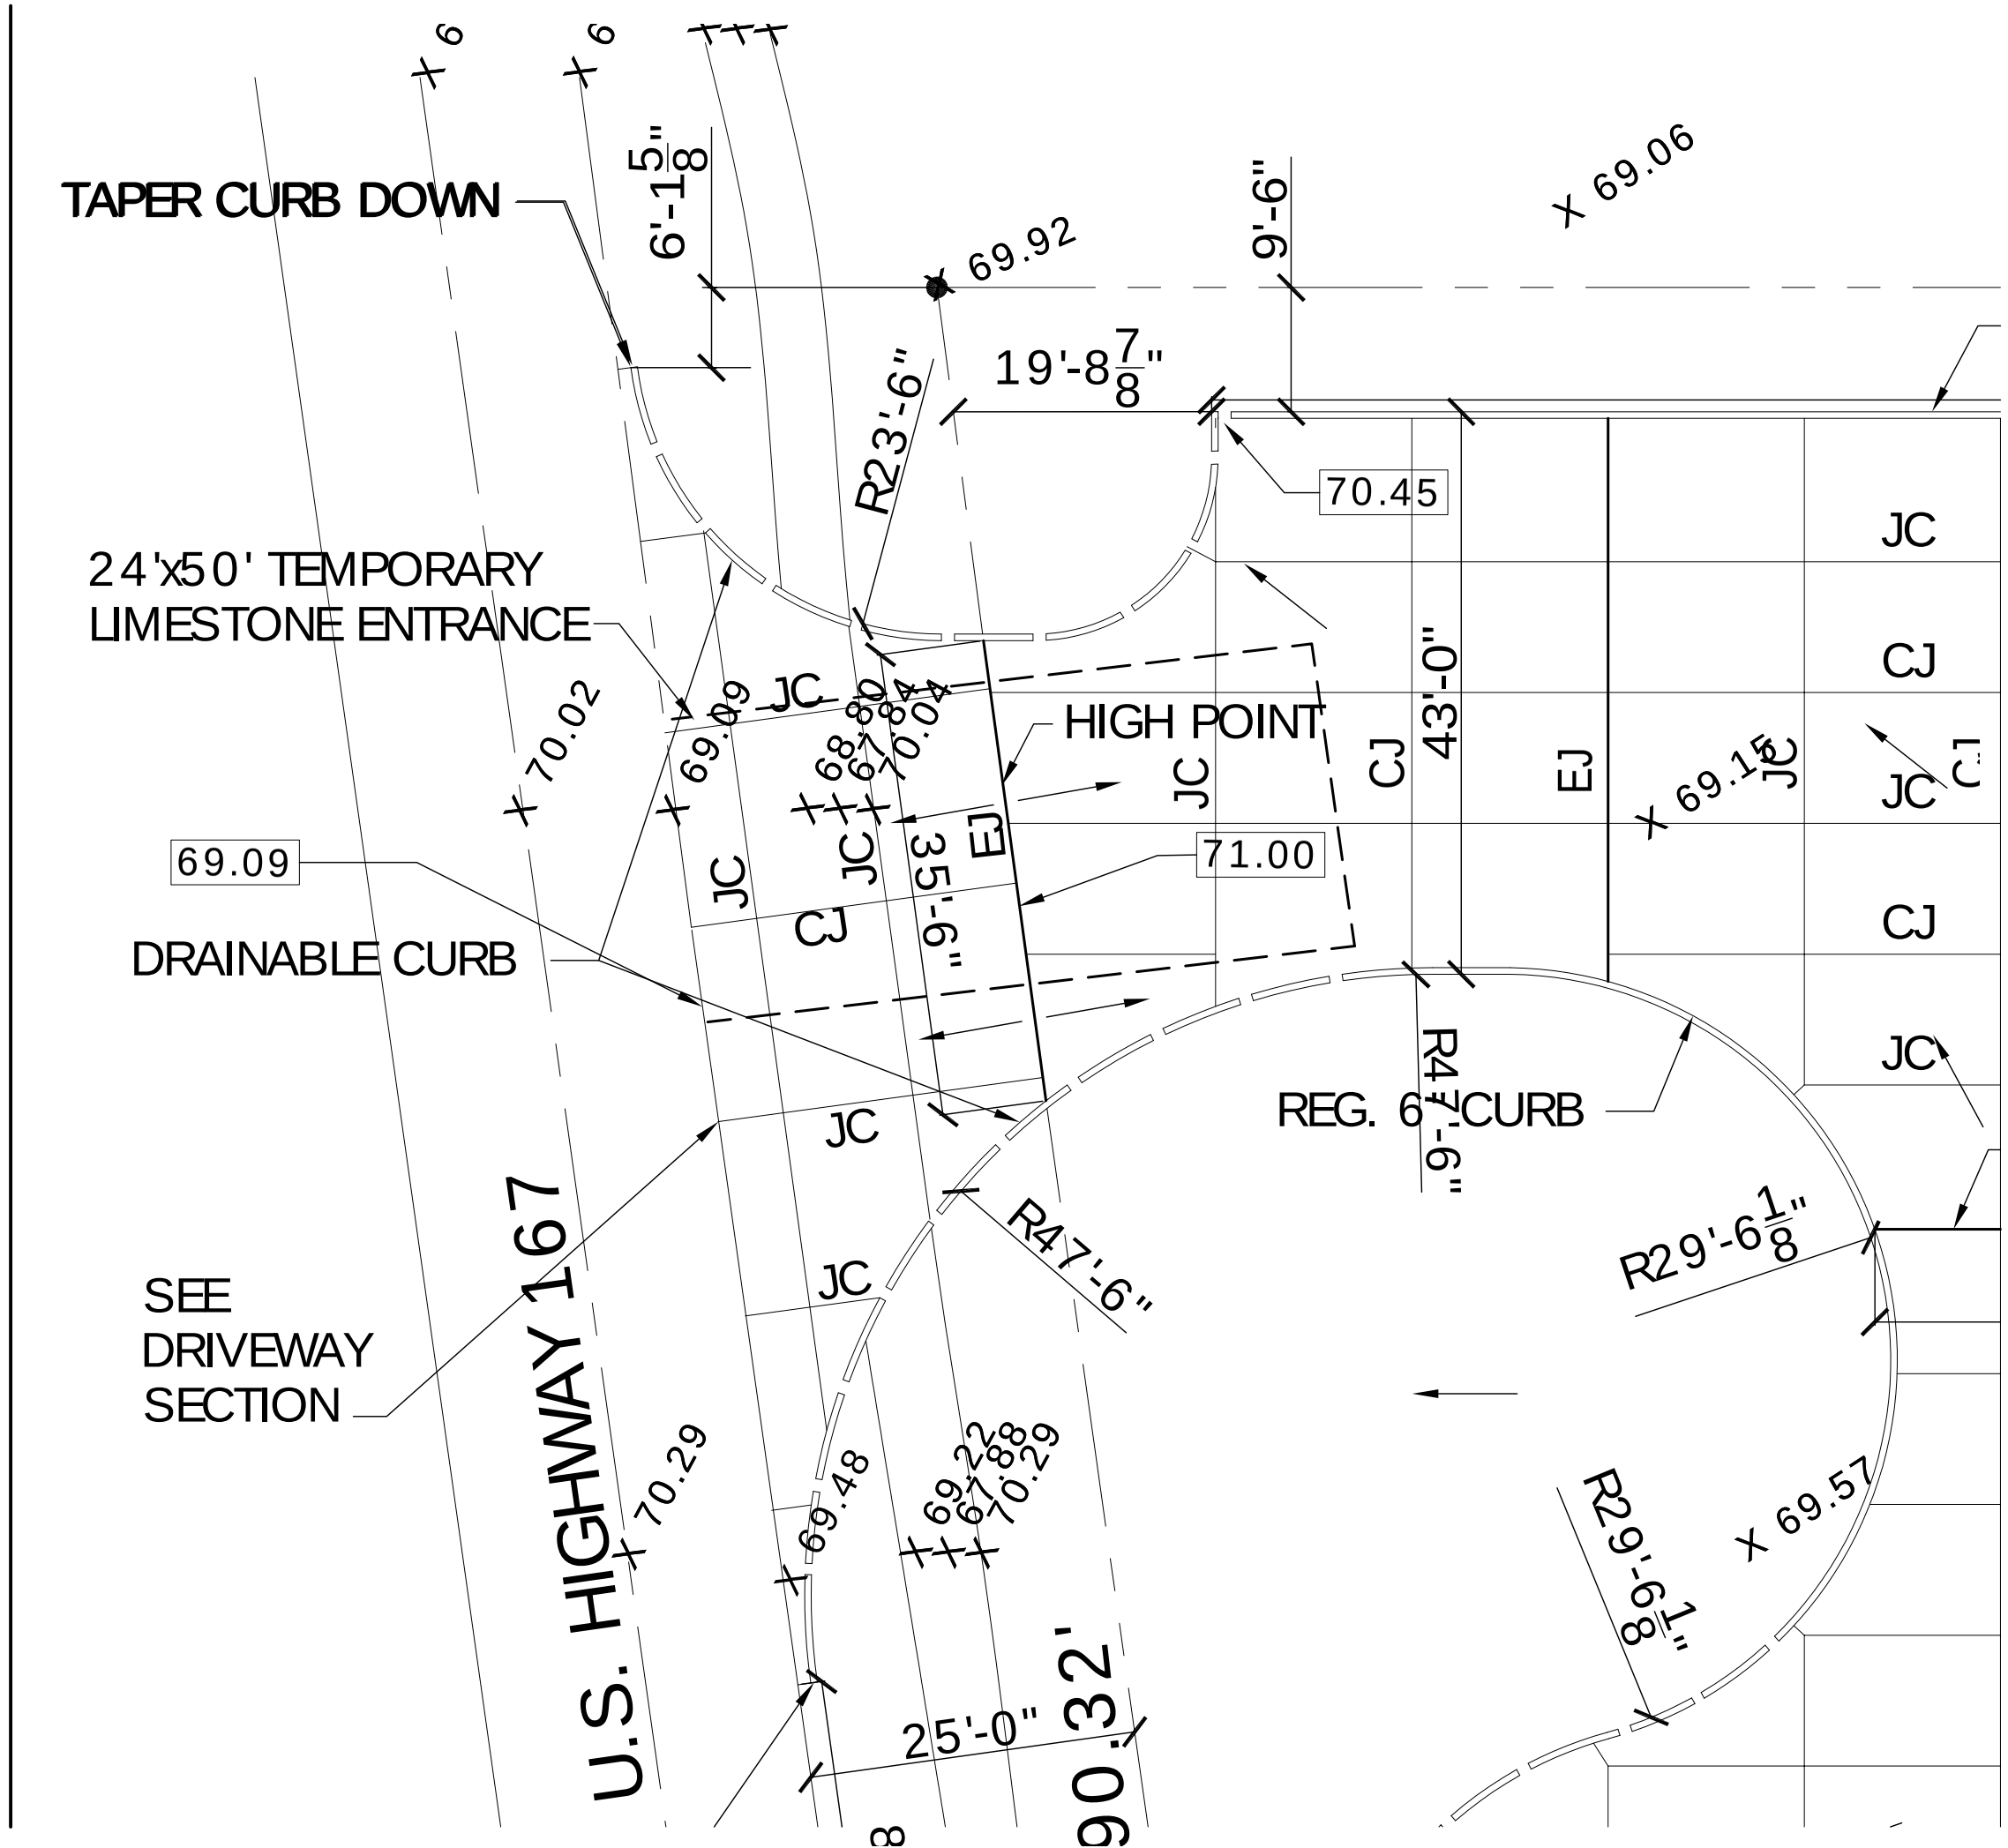
TAPER CURB DOWN
6'-1 5/8"
69.92
9'-6"
69.06
19'-8 7/8"
R23'-6"
70.45
24'x50' TEMPORARY
LIMESTONE ENTRANCE
70.02
69.09
JC
68.80
67.84
70.04
HIGH POINT
JC
CJ
43'-0"
EJ
69.15
JC
JC
CJ
69.09
JC
JC
35'-6"
EJ
71.00
CJ
CJ
DRAINABLE CURB
JC
REG. 6" CURB
R47'-6"
JC
R47'-6"
R29'-6 1/8"
SEE
DRIVEWAY
SECTION
U.S. HIGHWAY 167
70.29
69.48
69.22
67.88
70.29
R29'-6 1/8"
69.57
25'-0"
90.32'