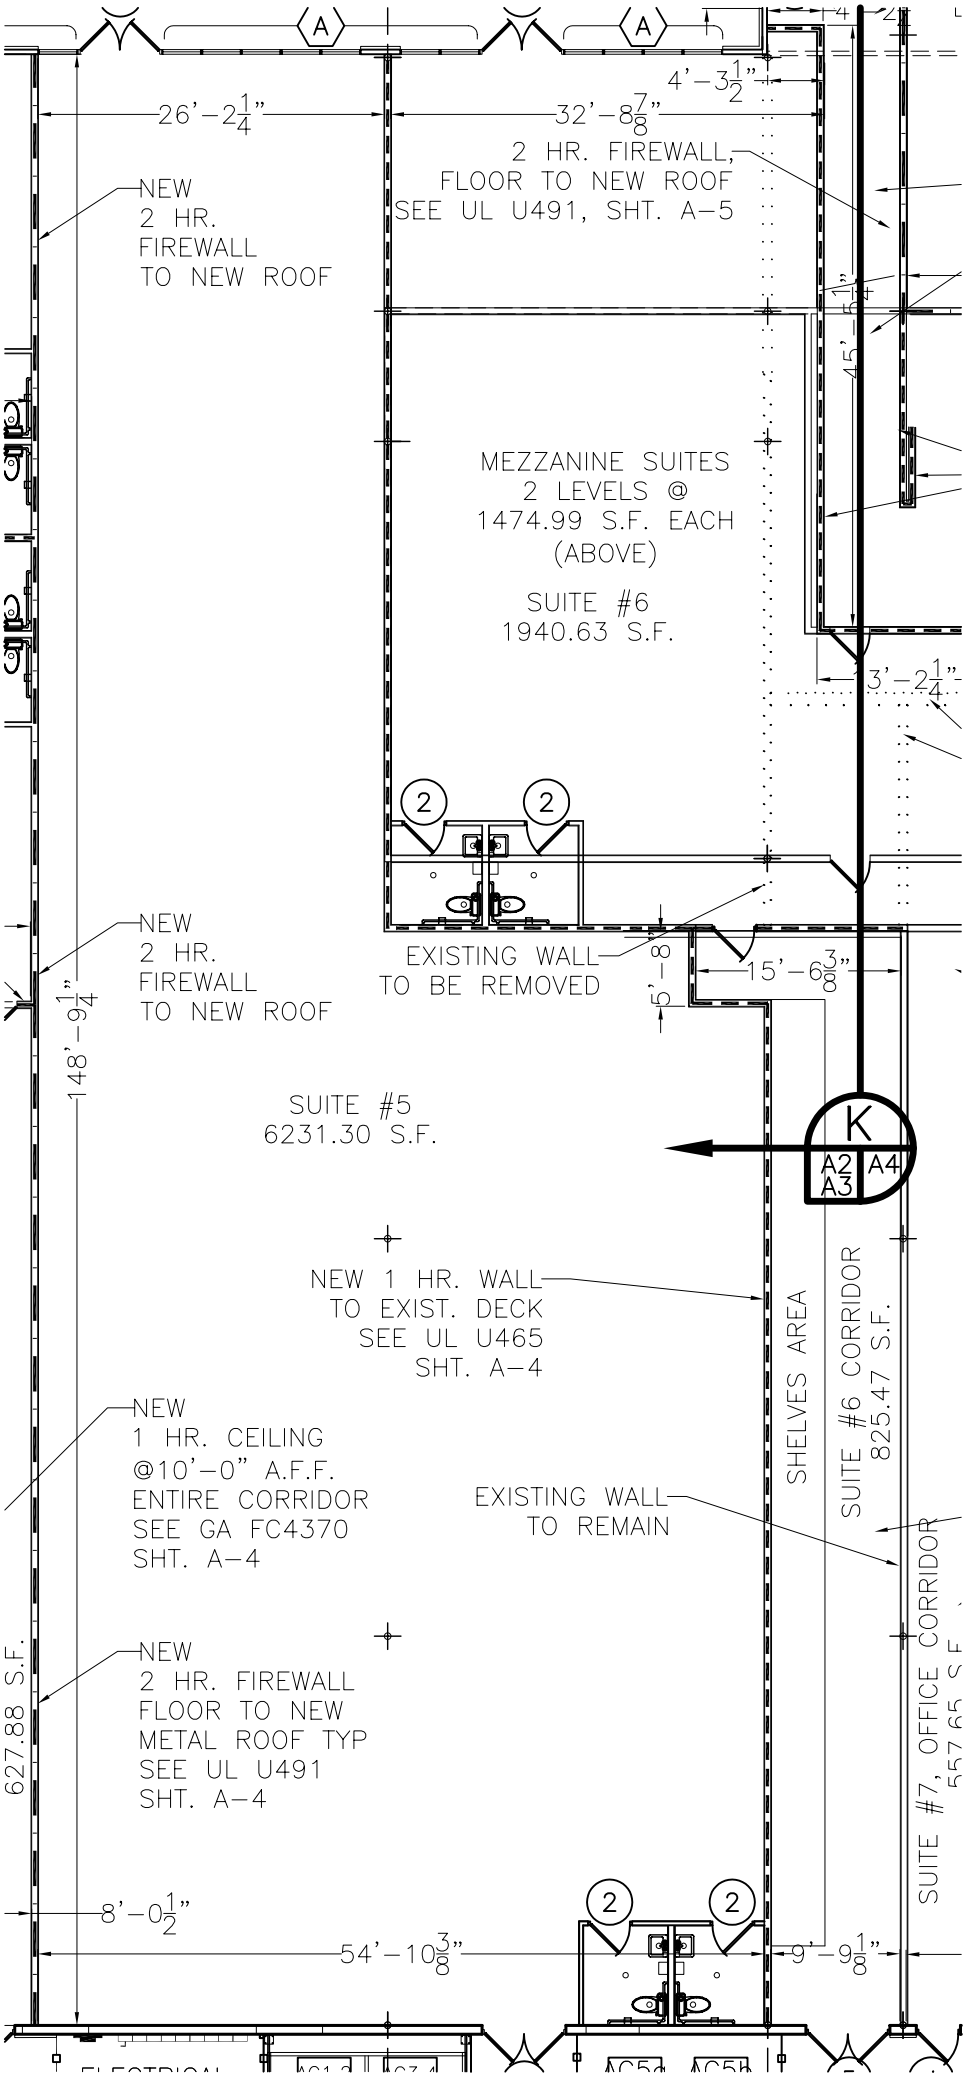
A
A
26'-2 1/4"
32'-8 7/8"
4'-3 1/2"
2 HR. FIREWALL,
FLOOR TO NEW ROOF
SEE UL U491, SHT. A-5
NEW
2 HR.
FIREWALL
TO NEW ROOF
45'-6 1/4"
MEZZANINE SUITES
2 LEVELS @
1474.99 S.F. EACH
(ABOVE)
SUITE #6
1940.63 S.F.
3'-2 1/4"
2
2
NEW
2 HR.
FIREWALL
TO NEW ROOF
EXISTING WALL
TO BE REMOVED
5'-8"
15'-6 3/8"
148'-9 1/4"
SUITE #5
6231.30 S.F.
K
A2
A3
A4
NEW 1 HR. WALL
TO EXIST. DECK
SEE UL U465
SHT. A-4
SHELVES AREA
SUITE #6 CORRIDOR
825.47 S.F.
NEW
1 HR. CEILING
@10'-0" A.F.F.
ENTIRE CORRIDOR
SEE GA FC4370
SHT. A-4
EXISTING WALL
TO REMAIN
NEW
2 HR. FIREWALL
FLOOR TO NEW
METAL ROOF TYP
SEE UL U491
SHT. A-4
627.88 S.F.
SUITE #7, OFFICE CORRIDOR
8'-0 1/2"
54'-10 3/8"
2
2
9'-9 1/8"