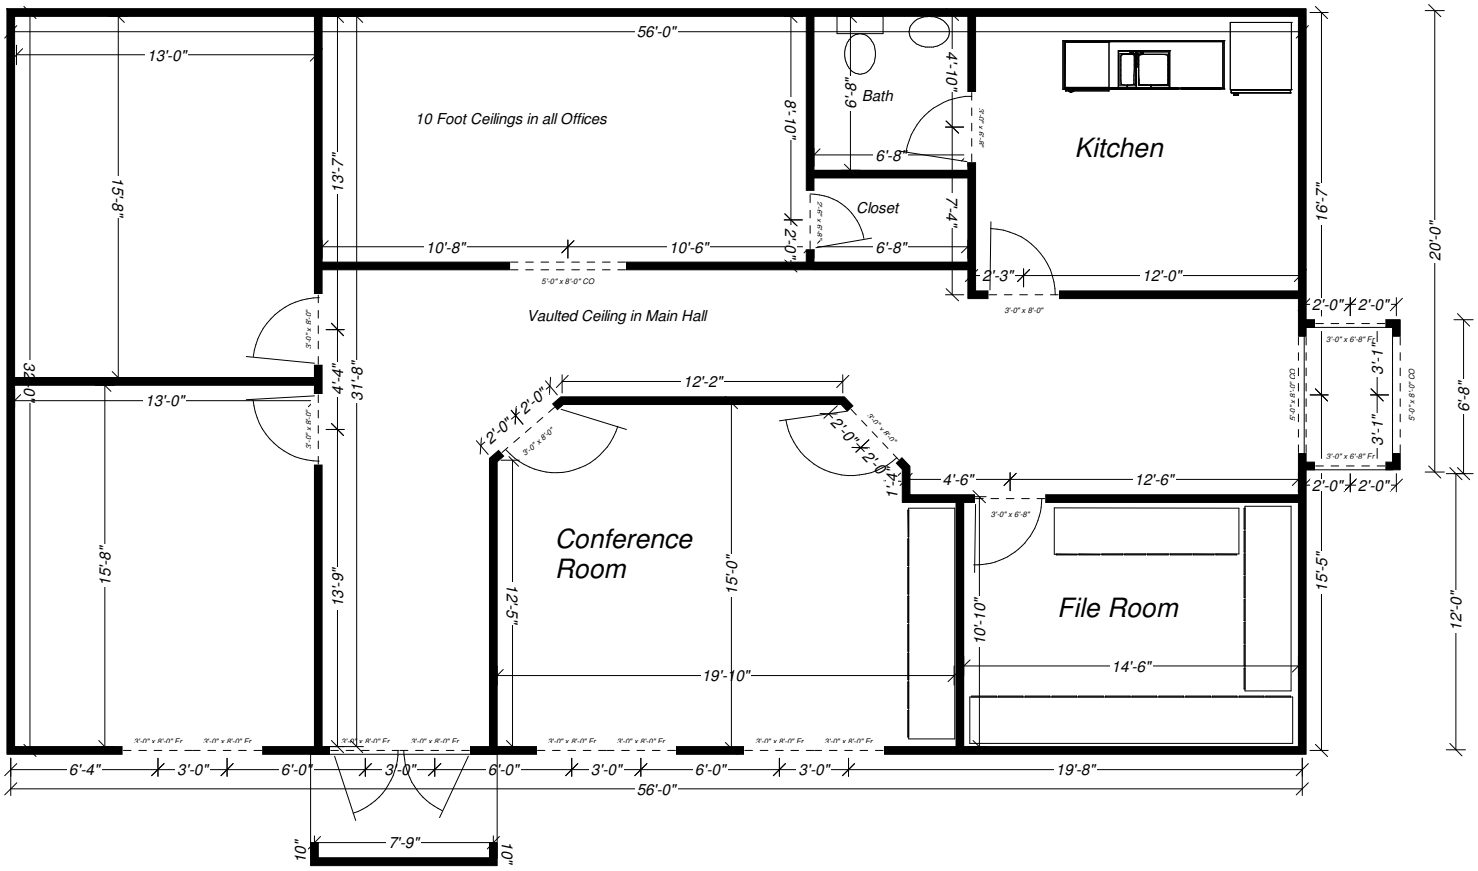
56'-0"
13'-0"
10 Foot Ceilings in all Offices
Bath
6'-8"
4'-10"
8'-10"
Kitchen
6'-8"
Closet
7'-4"
2'-0"
6'-8"
10'-8"
10'-6"
5'-0" x 8'-0" CO
2'-3"
12'-0"
3'-0" x 8'-0"
Vaulted Ceiling in Main Hall
15'-8"
13'-7"
16'-7"
20'-0"
2'-0"
2'-0"
3'-0" x 6'-8" Fr
3'-1"
3'-1"
6'-8"
32'-0"
13'-0"
4'-4"
31'-8"
12'-2"
2'-0"
2'-0"
2'-0"
2'-0"
1'-4"
4'-6"
12'-6"
2'-0"
2'-0"
Conference Room
15'-0"
12'-5"
13'-9"
15'-8"
File Room
10'-10"
15'-5"
12'-0"
19'-10"
14'-6"
6'-4"
3'-0"
6'-0"
3'-0"
6'-0"
3'-0"
6'-0"
3'-0"
19'-8"
56'-0"
7'-9"
10"
10"