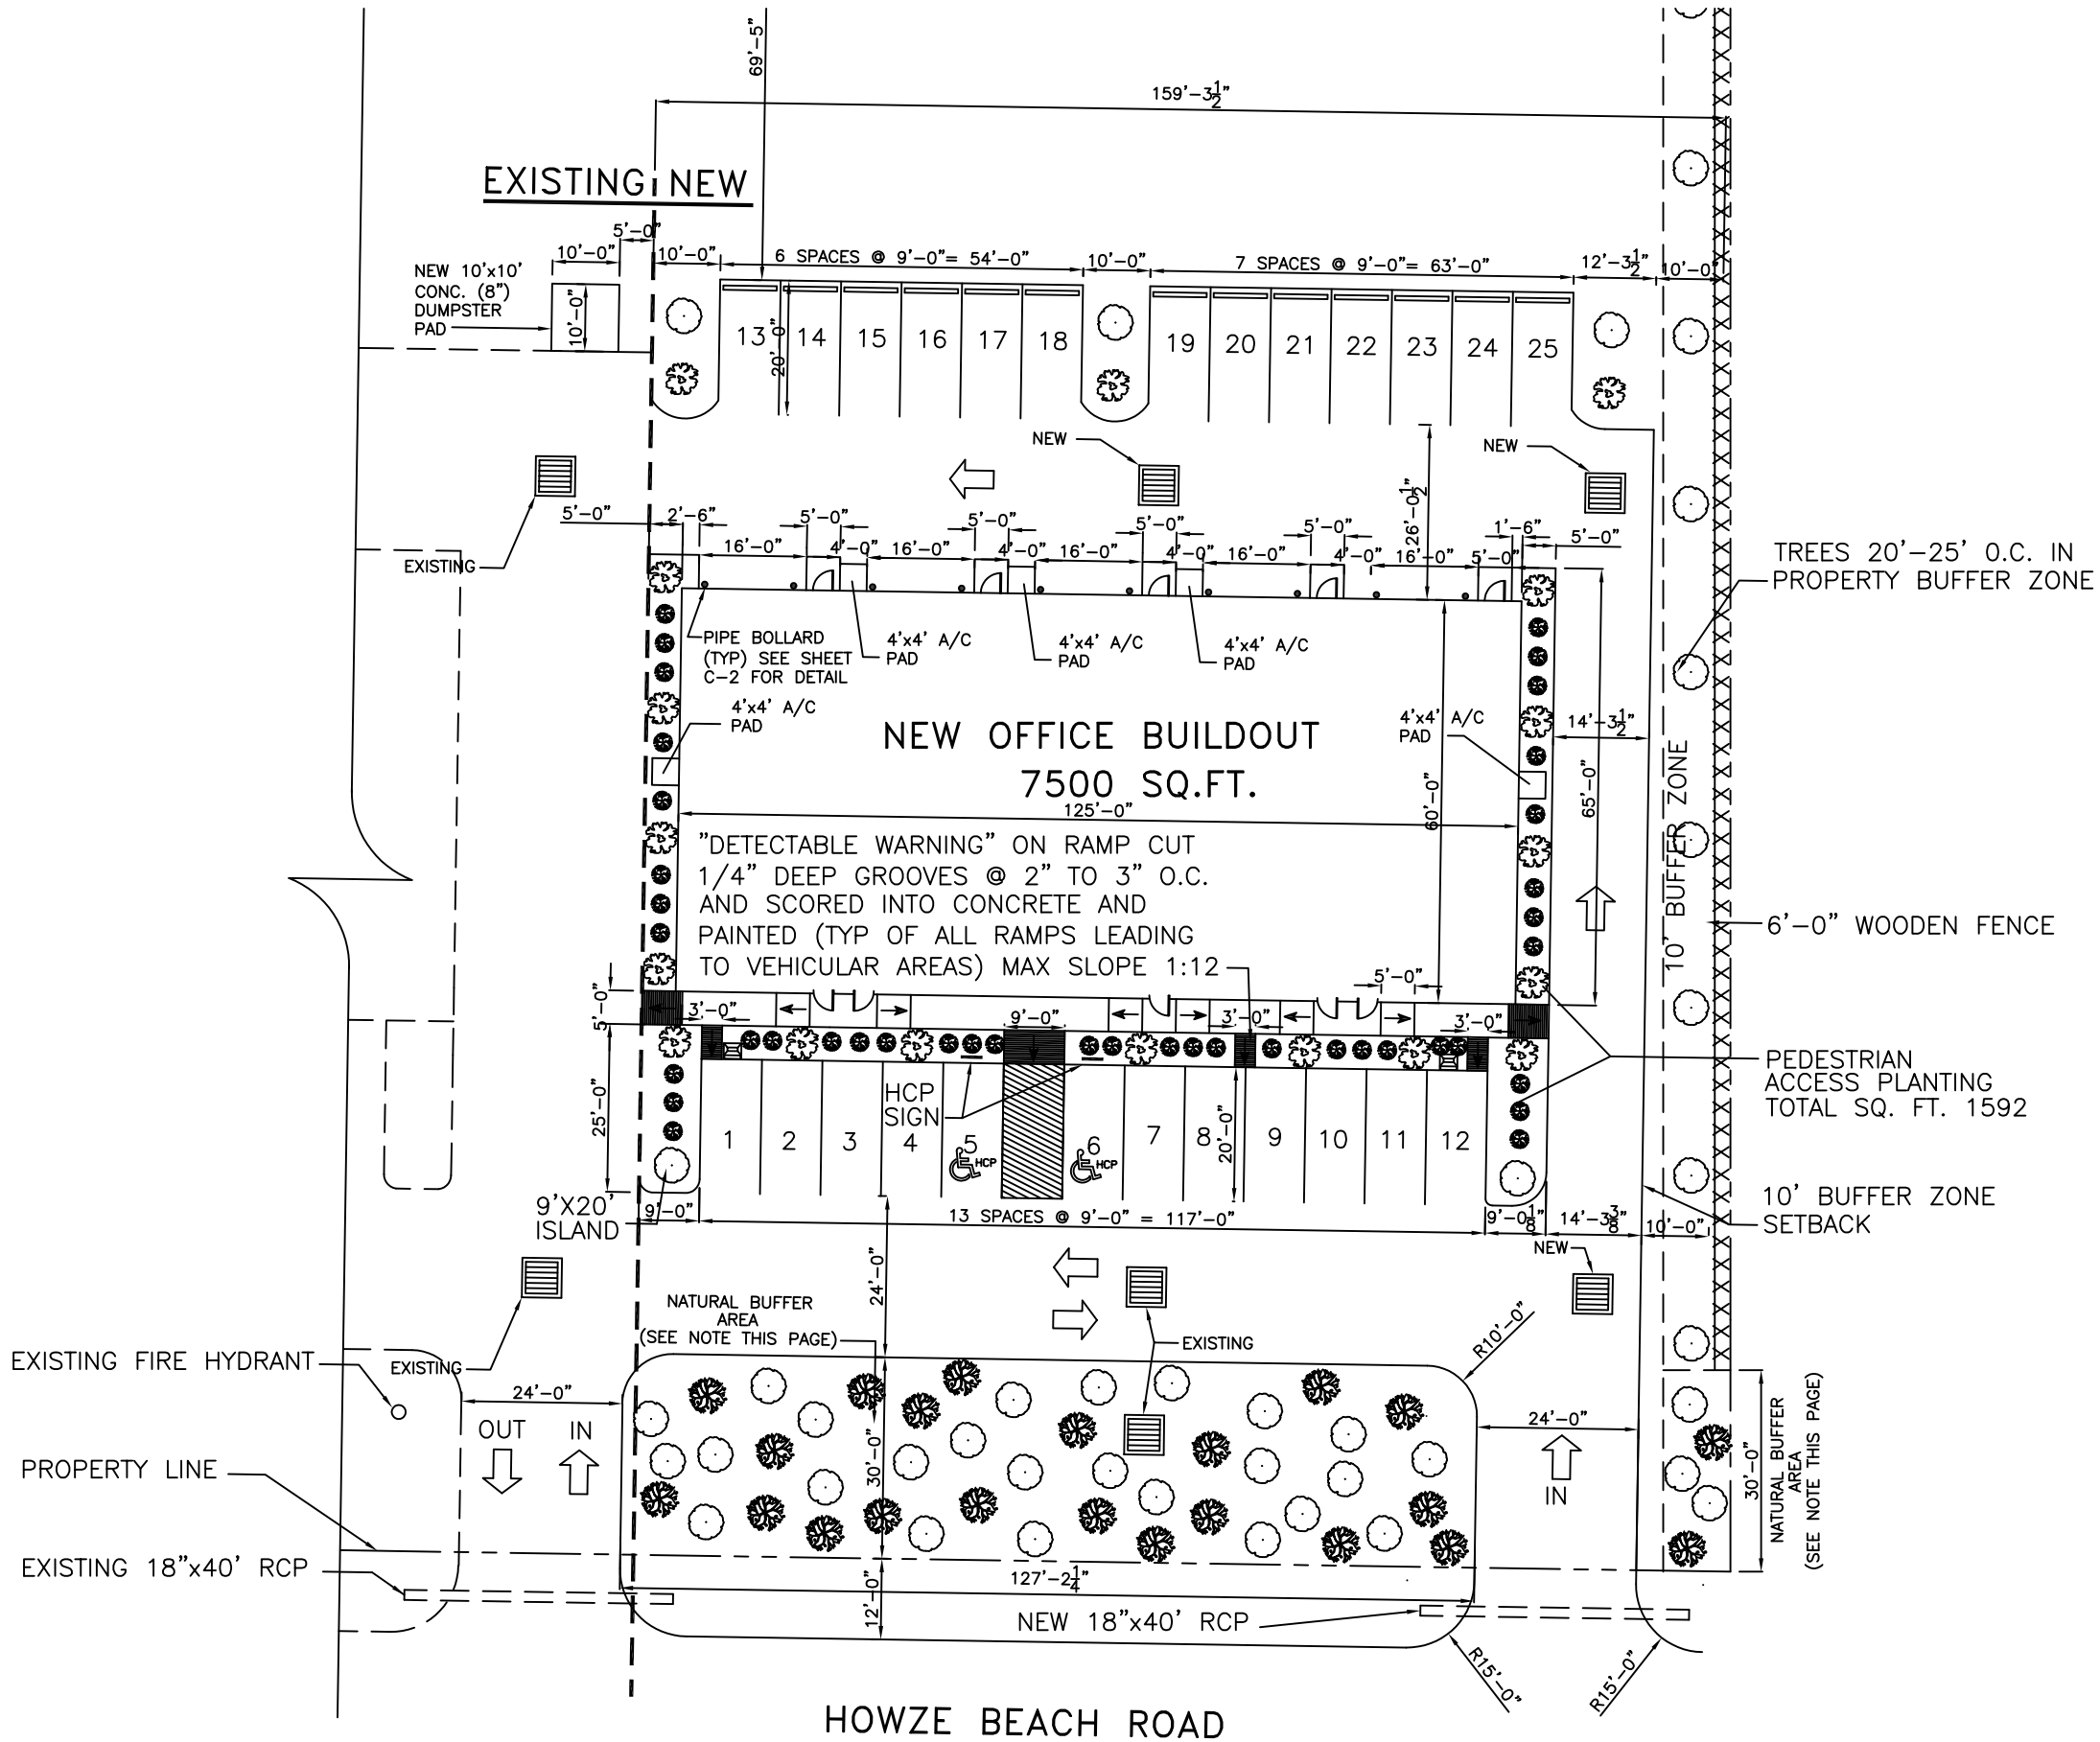

SITE PLAN
SCALE: 1"=20'