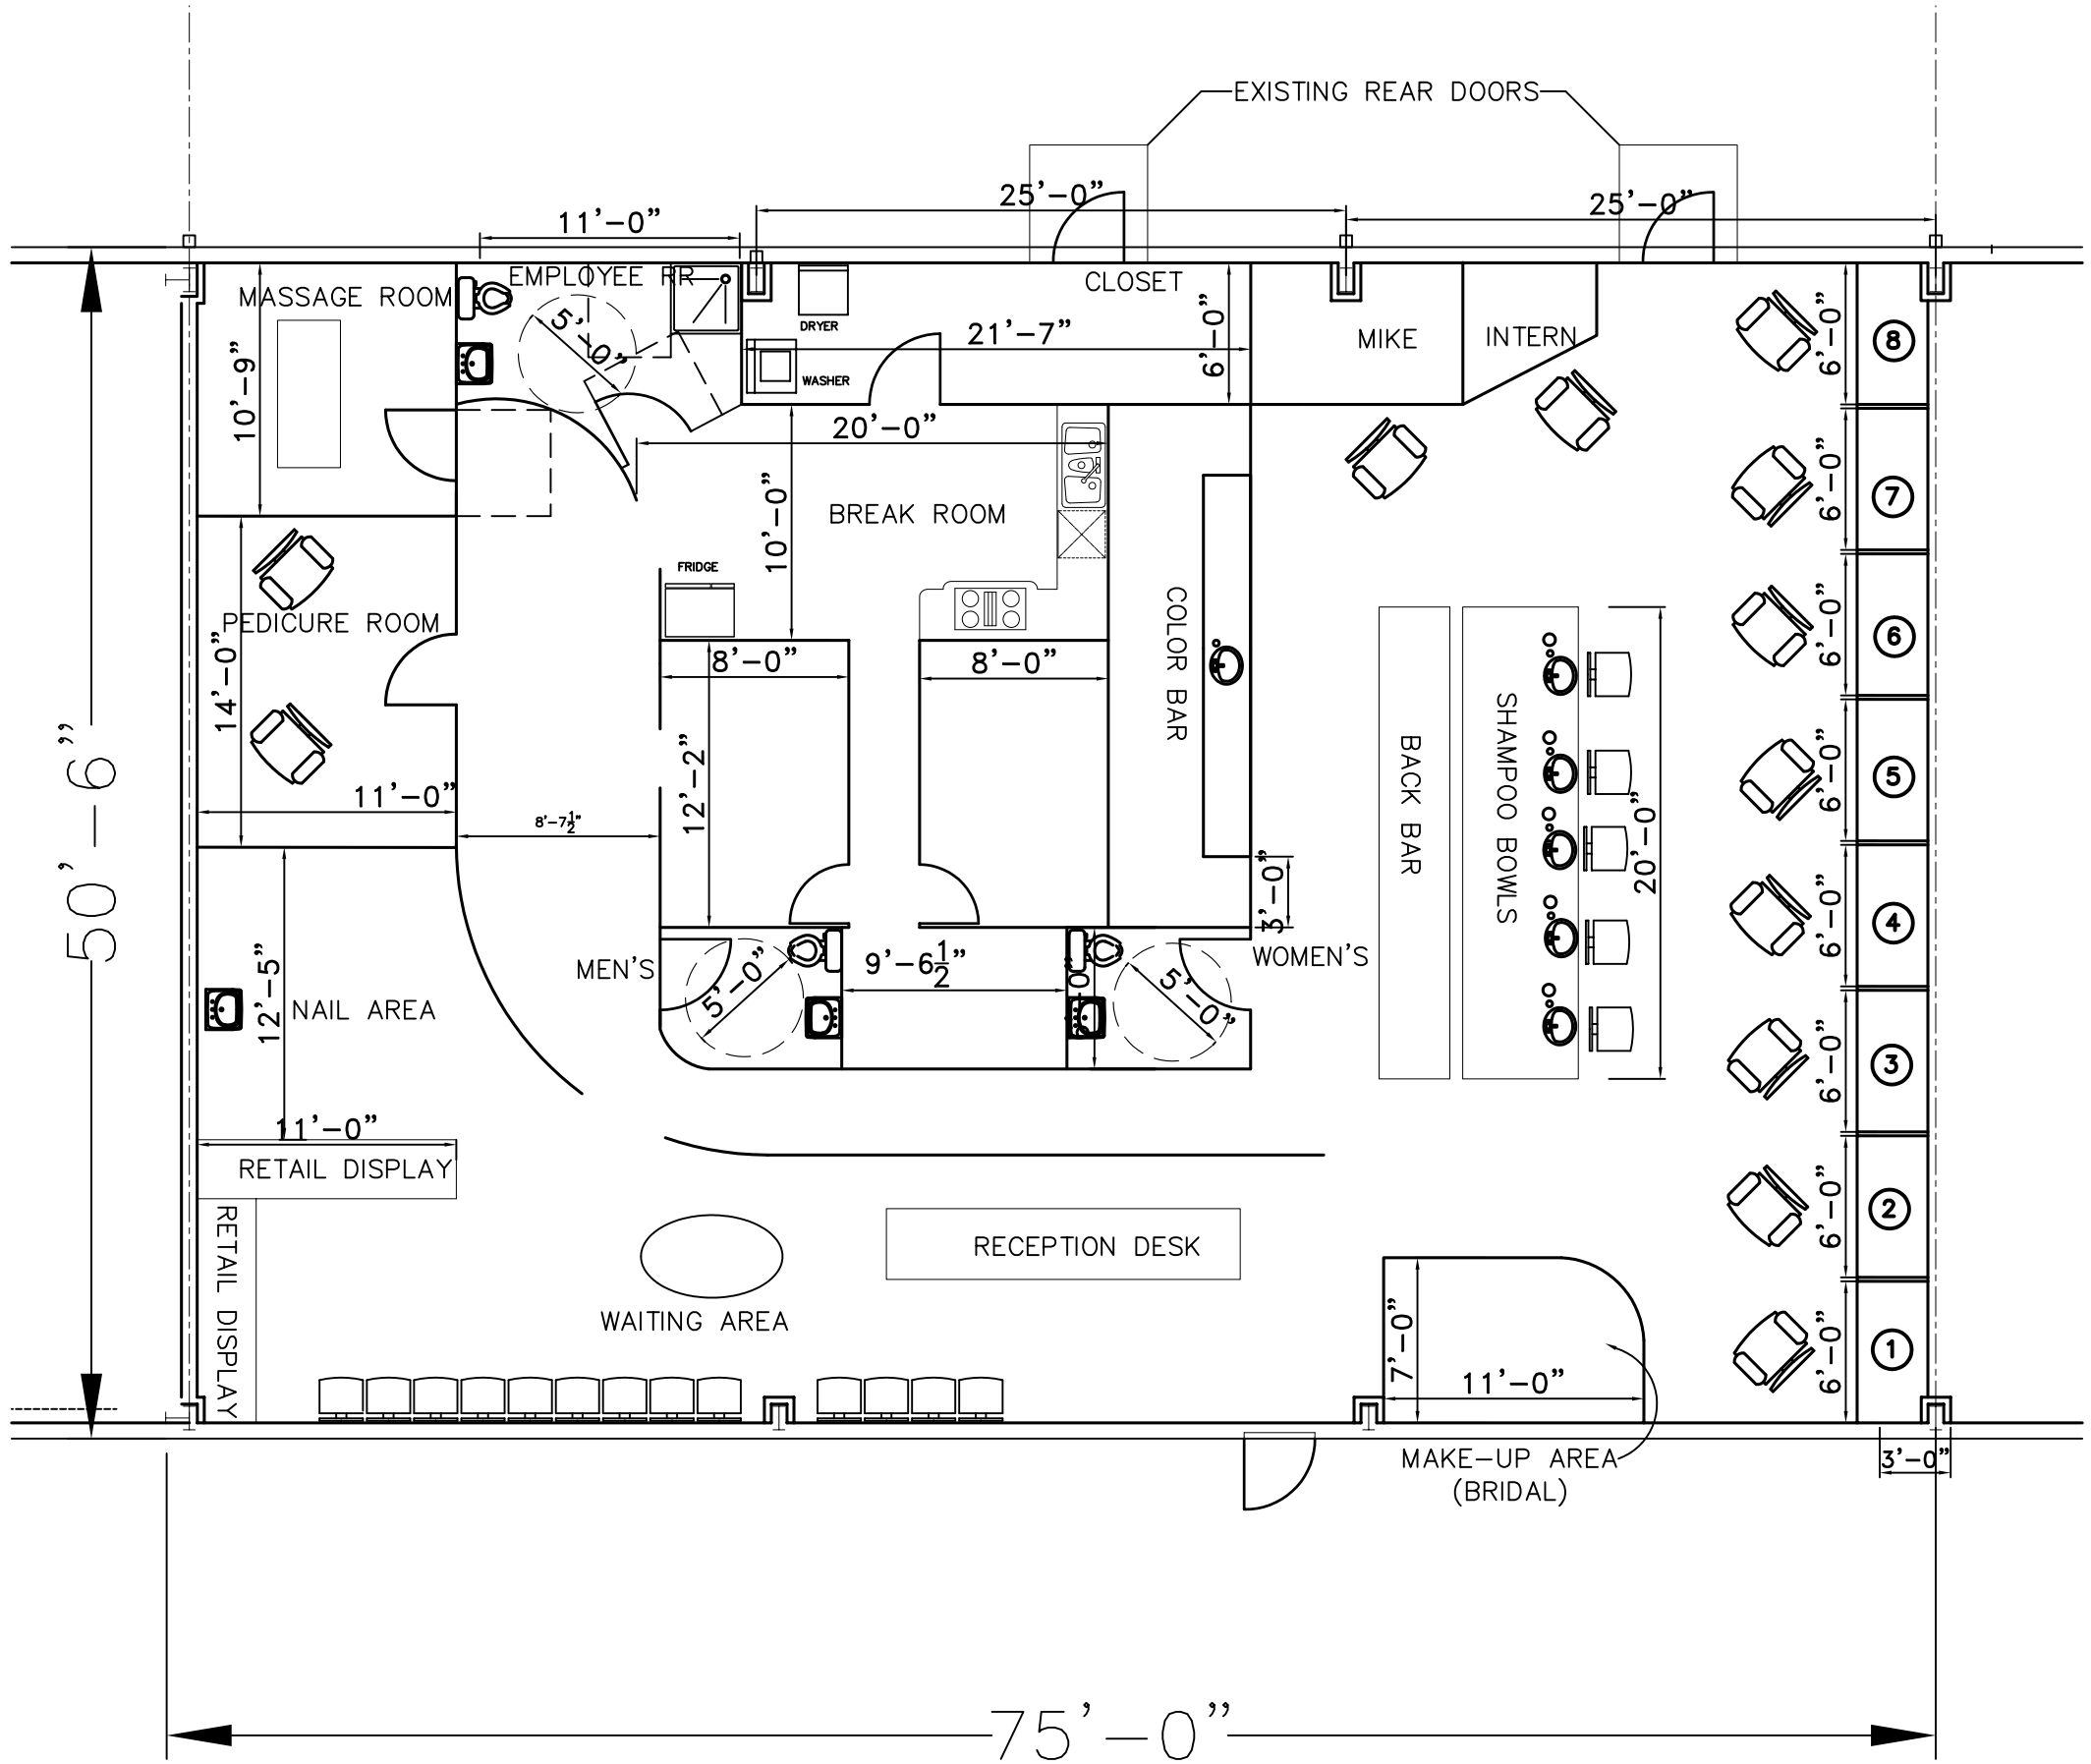
EXISTING REAR DOORS
25'-0"
25'-0"
11'-0"
MASSAGE ROOM
EMPLOYEE RR
5'-0"
DRYER
WASHER
CLOSET
21'-7"
6'-0"
MIKE
INTERN
10'-9"
20'-0"
BREAK ROOM
10'-0"
FRIDGE
PEDICURE ROOM
14'-0"
8'-0"
8'-0"
COLOR BAR
BACK BAR
SHAMPOO BOWLS
20'-0"
11'-0"
8'-7½"
12'-2"
3'-0"
MEN'S
5'-0"
9'-6½"
WOMEN'S
5'-0"
12'-5"
NAIL AREA
11'-0"
RETAIL DISPLAY
RETAIL DISPLAY
RECEPTION DESK
WAITING AREA
7'-0"
11'-0"
MAKE-UP AREA
(BRIDAL)
3'-0"
6'-0"
8
7
6
5
4
3
2
1
50'-0"
75'-0"