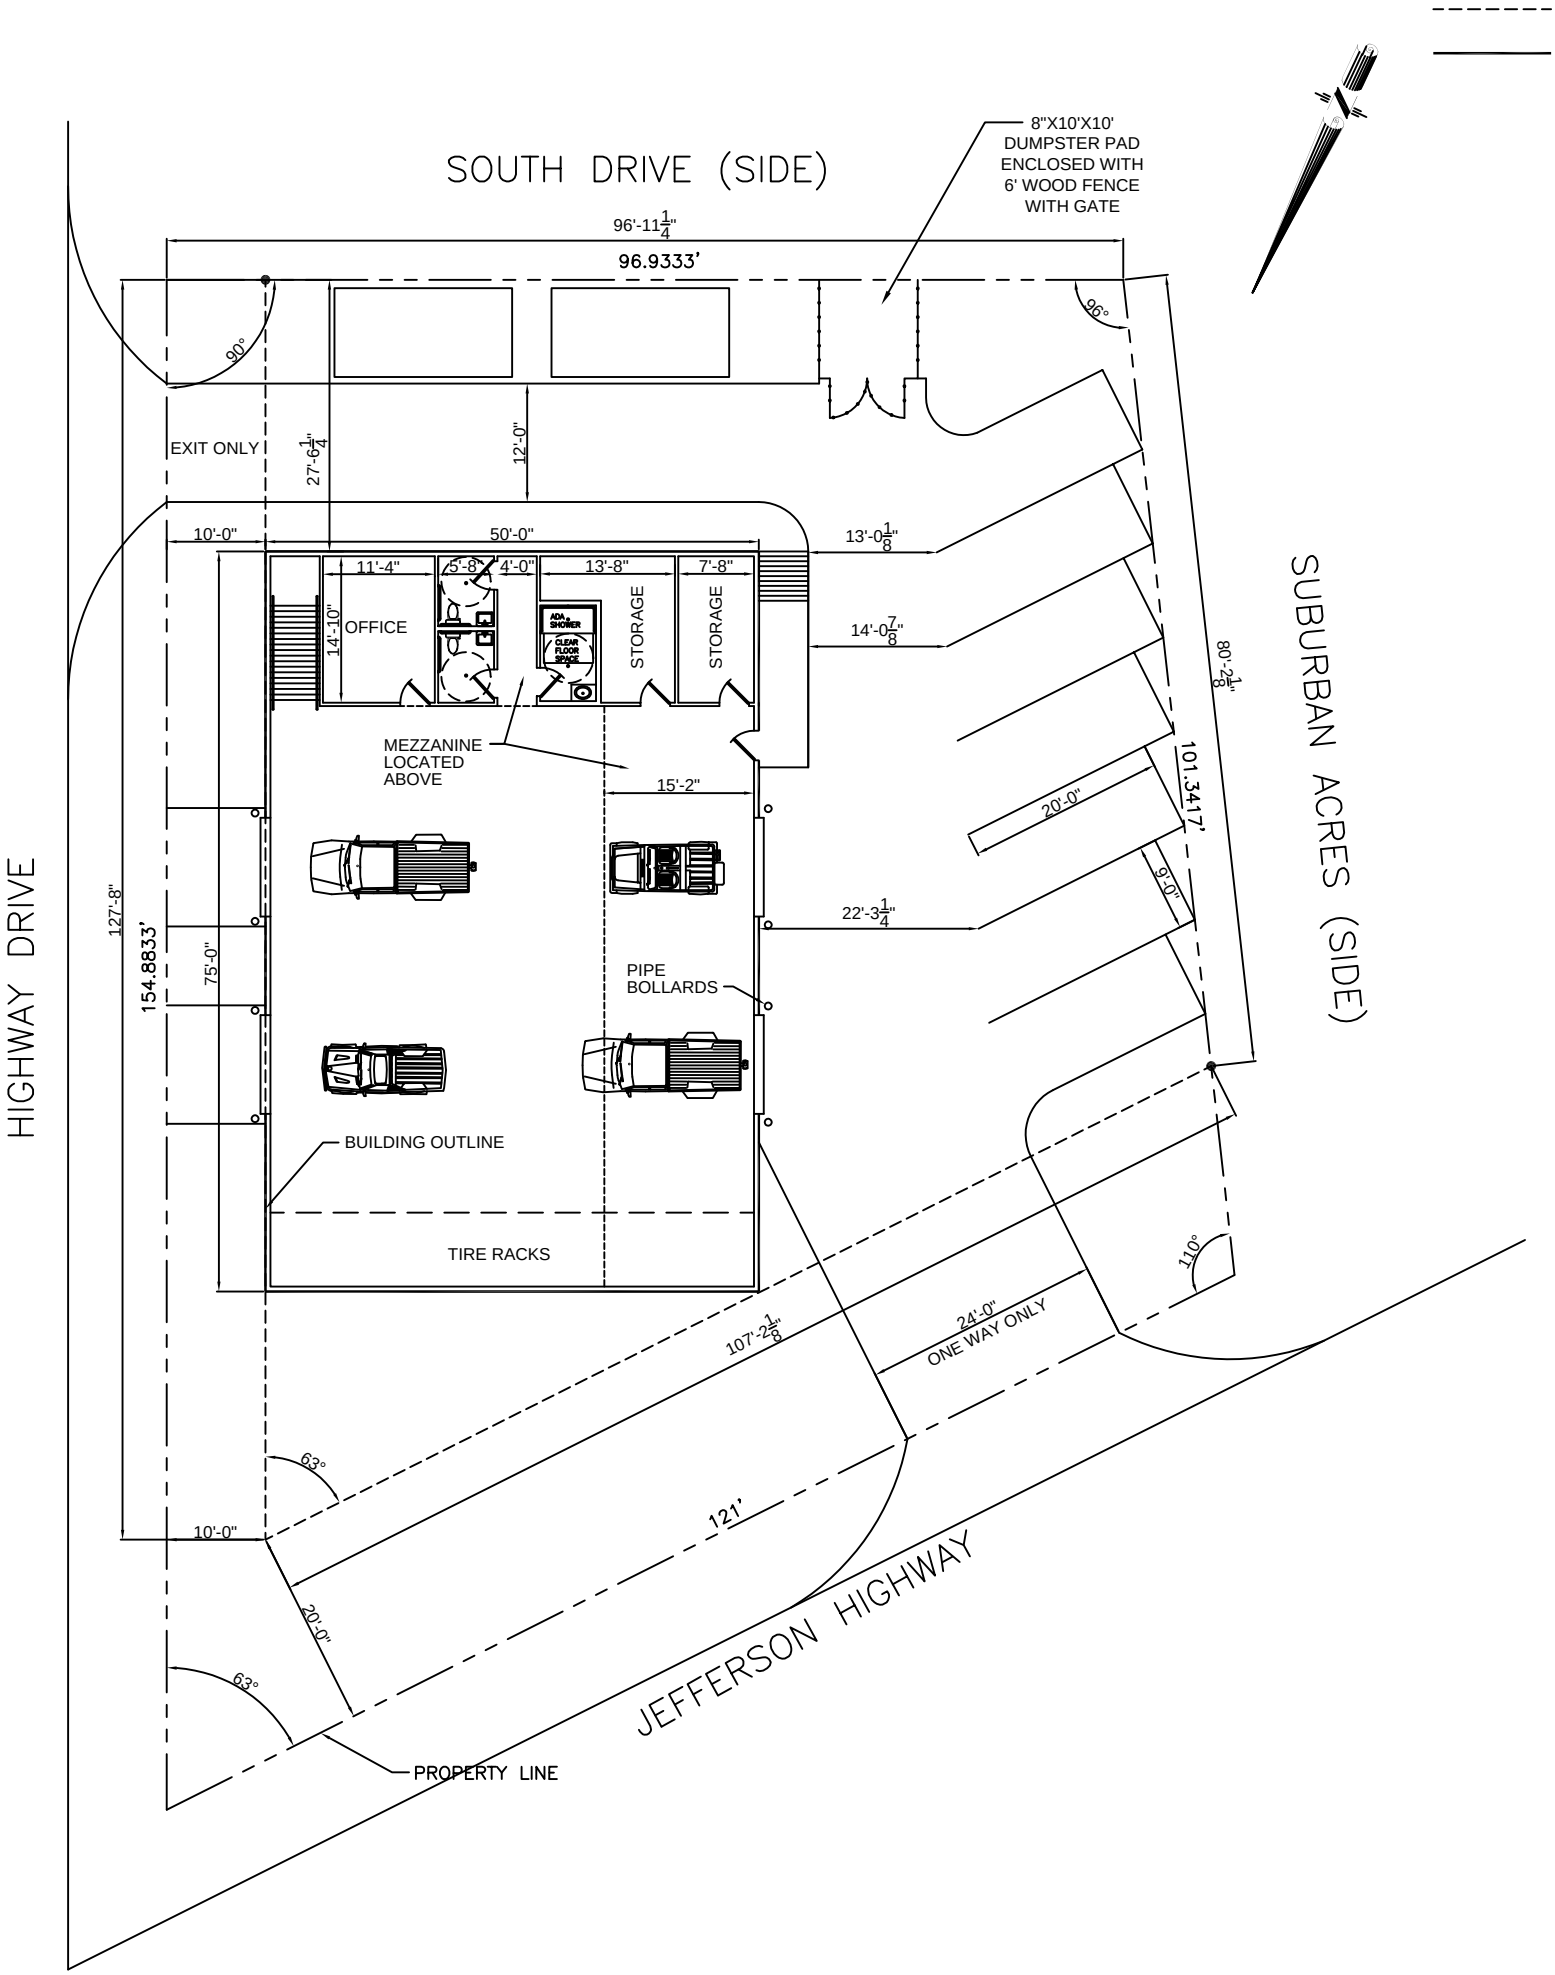
SOUTH DRIVE (SIDE)
8"X10'X10' DUMPSTER PAD ENCLOSED WITH 6' WOOD FENCE WITH GATE
96'-11 1/4"
96.9333'
90°
96°
EXIT ONLY
27'-6 1/4"
12'-0"
10'-0"
50'-0"
13'-0 1/8"
14'-0 7/8"
11'-4"
5'-8"
4'-0"
13'-8"
7'-8"
14'-10"
OFFICE
ADA SHOWER
CLEAR FLOOR SPACE
STORAGE
STORAGE
MEZZANINE LOCATED ABOVE
15'-2"
22'-3 1/4"
PIPE BOLLARDS
BUILDING OUTLINE
TIRE RACKS
127'-8"
154.8833'
75'-0"
HIGHWAY DRIVE
SUBURBAN ACRES (SIDE)
80'-2 1/8"
101.3417'
20'-0"
9'-0"
110°
24'-0"
ONE WAY ONLY
107'-2 1/8"
63°
121'
10'-0"
20'-0"
63°
JEFFERSON HIGHWAY
PROPERTY LINE