1) REMOVE AND REPLACE GUTTER 225 LF NORTH SIDE
2) REMOVE AND REPLACE DOWNSPOUT 72 LF
3) REMOVE AND REPLACE ALL VINYL INSULATION UNDER M–PANELS
4) REMOVE AND REPLACE RAKE TRIM 37 LF
5) REMOVE AND REPLACE GUTTER 119 LF SOUTH SIDE
6) REMOVE AND REPLACE EAVE TRIM 205 LF

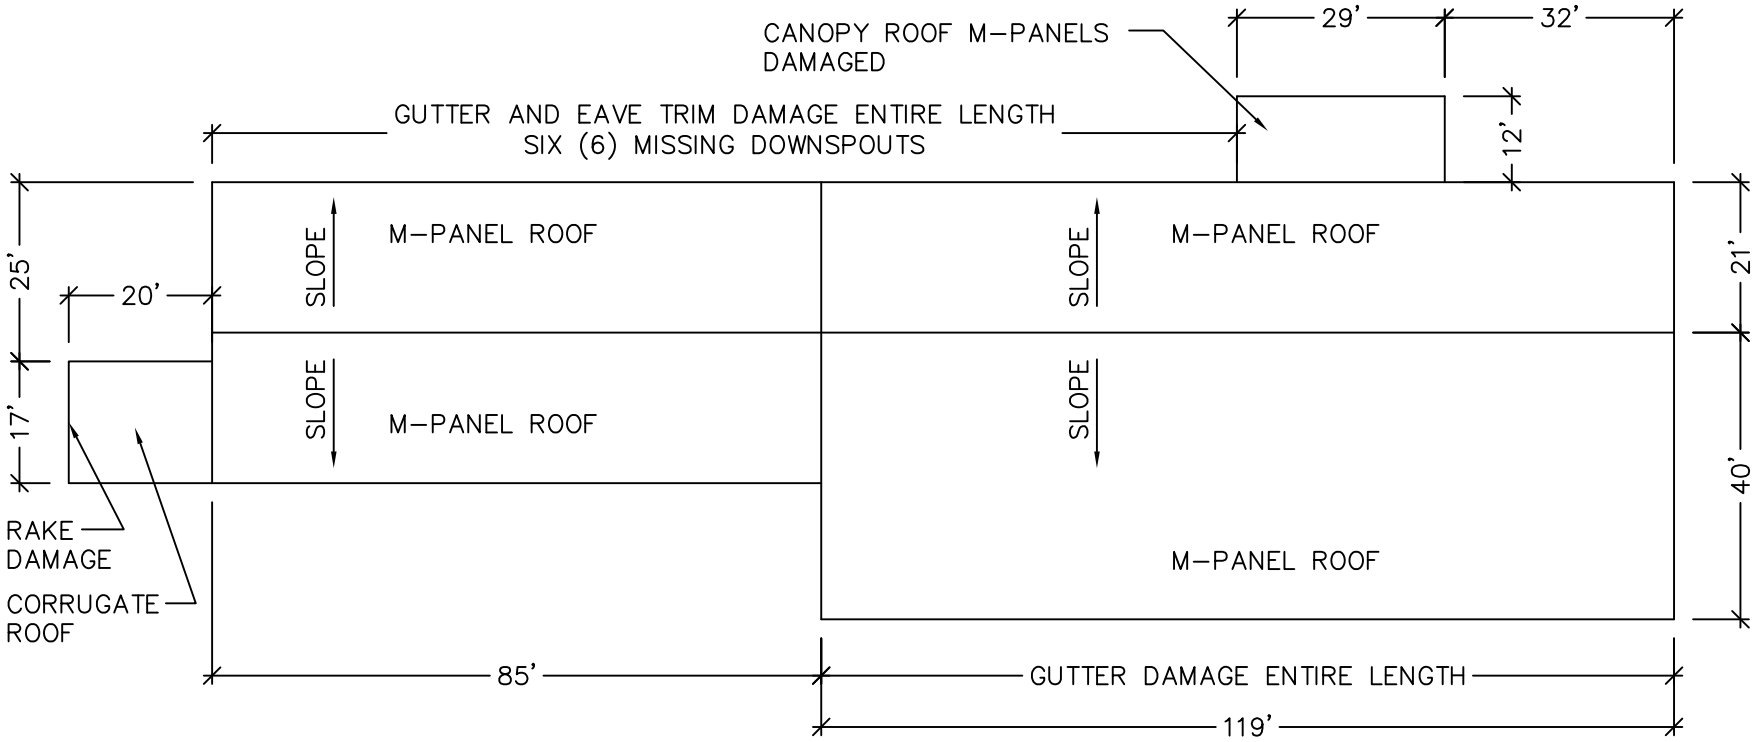

ITEM # MECO BUILDING 1 ROOF PLAN

SCALE: N.T.S.

NORTH

AI

AADJUSTER'S INTERNATIONAL
17130 N. DALLAS PKWY
SUITE 210
DALLAS, TEXAS 75248
www.ai-texas.com

PROJECT NAME

ITEM # MECO BUILDING 1
ROOF PLAN
NEW ORLEANS, LOUISIANA

REVISIONS

NOTICE

DRAWN BY D.W.

CHECKED BY L.S.

DATE 02 MARCH 2008

PROJECT NUMBER ITEM #

SHEET NAME

A1.01