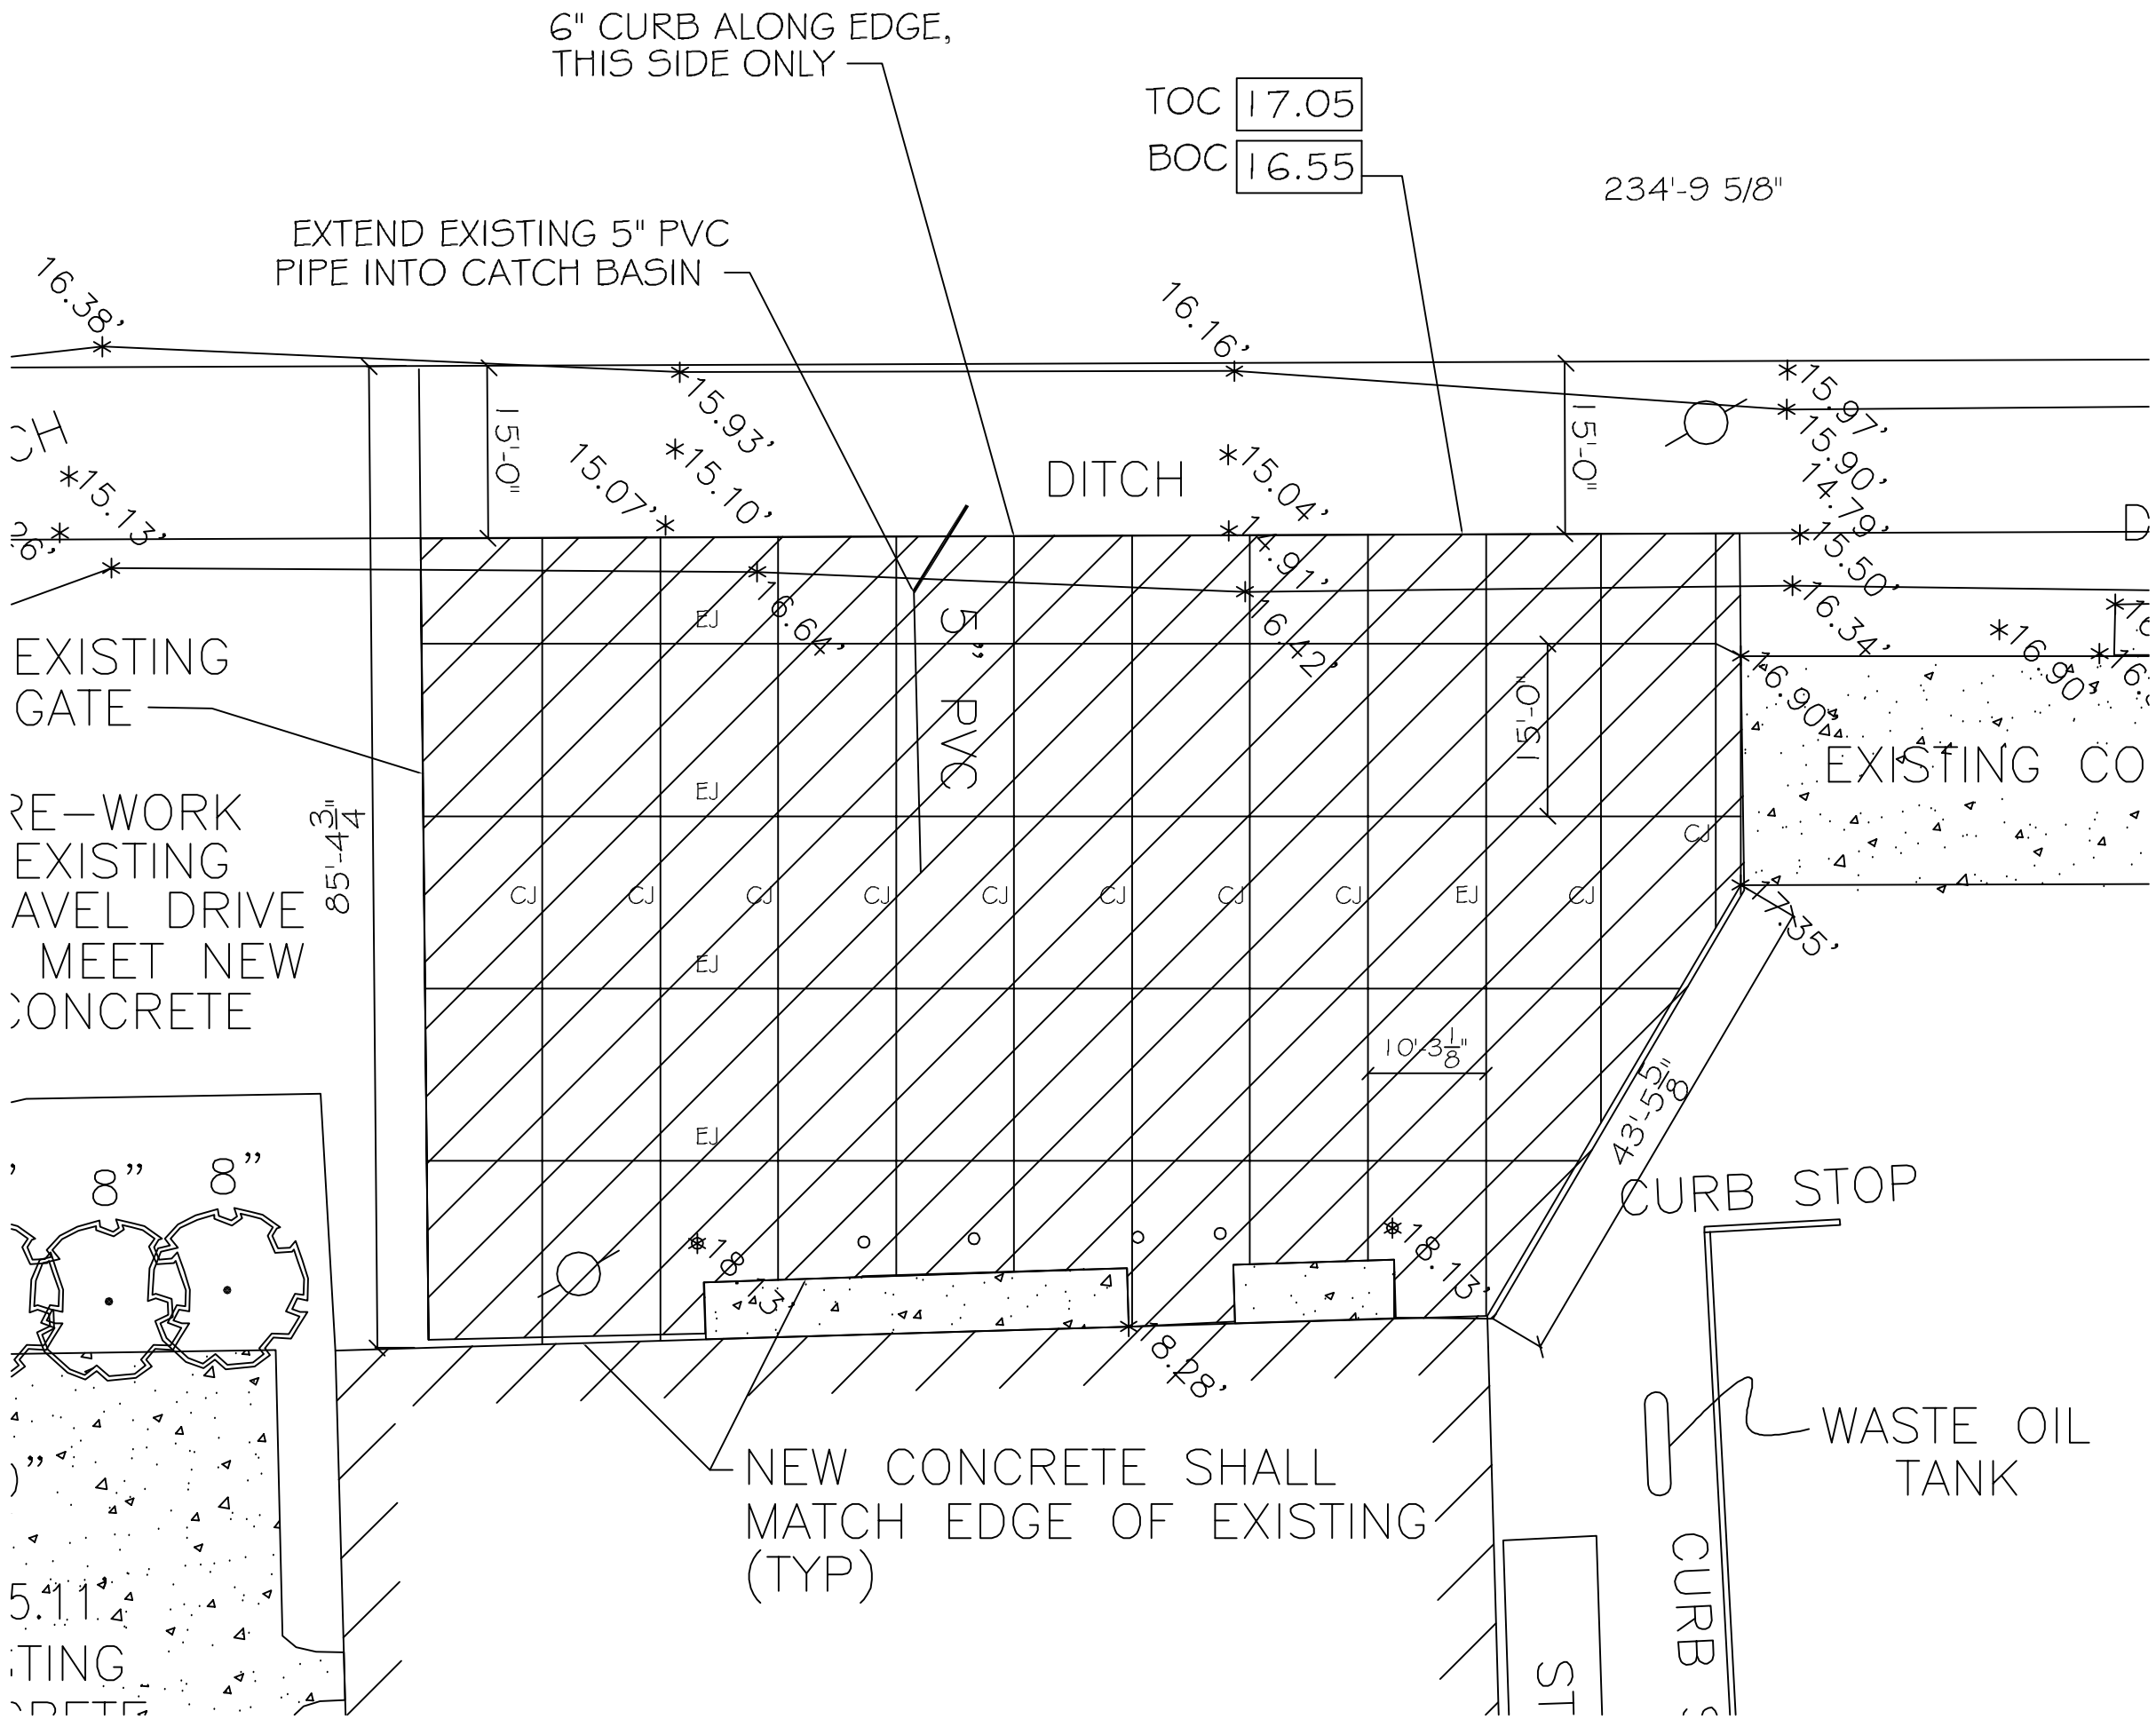

6" CURB ALONG EDGE, THIS SIDE ONLY
TOC 17.05
BOC 16.55
234'-9 5/8"
EXTEND EXISTING 5" PVC PIPE INTO CATCH BASIN
16.38'
16.16'
15.93'
15.10'
15.07'
15.13'
15.04'
14.91'
16.42'
16.64'
15.97'
15.90'
14.79'
15.50'
16.34'
16.90'
16.90'
17.35'
15'-0"
15'-0"
15'-0"
DITCH
5" PVC
EXISTING GATE
RE-WORK EXISTING AVEL DRIVE MEET NEW CONCRETE
85'-4 3/4"
EJ
CJ
10'-3 1/8"
43'-5 5/8"
CURB STOP
18.13'
18.13'
18.28'
8"
8"
5.11'
TING
NEW CONCRETE SHALL MATCH EDGE OF EXISTING (TYP)
WASTE OIL TANK
CURB
ST