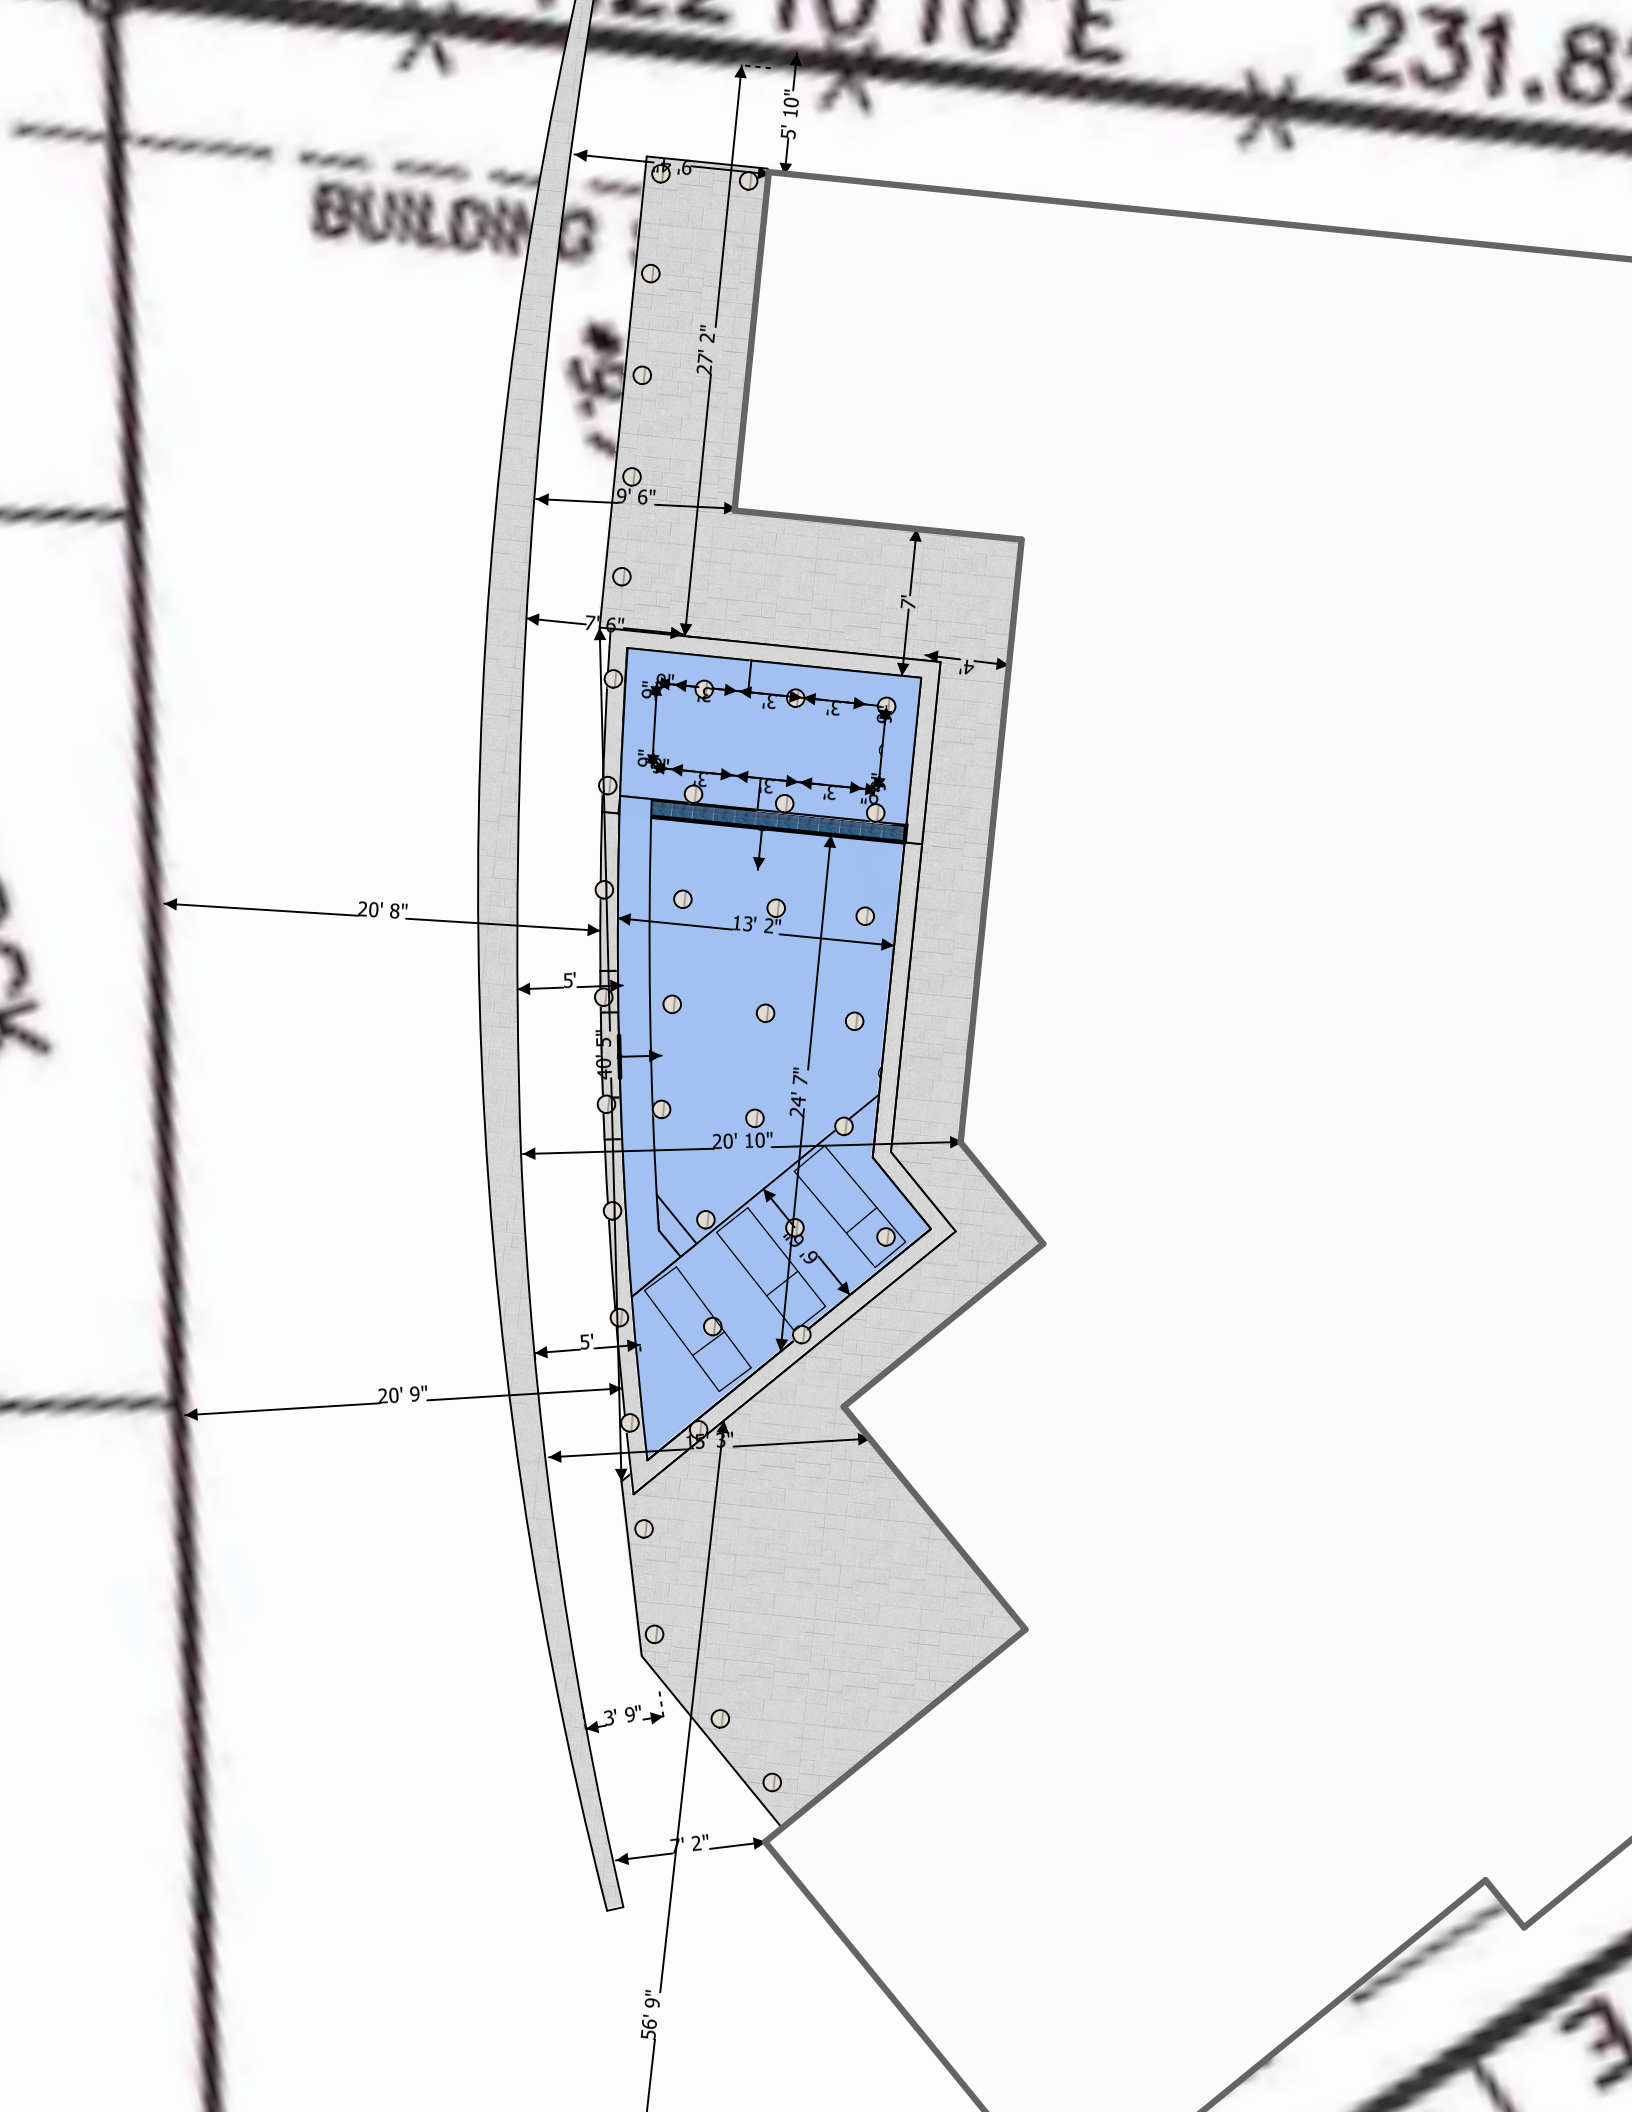
BUILDING
231.8
5' 10"
27' 2"
9' 6"
7' 6"
7'
4'
3'
3'
3'
3'
3'
3'
20' 8"
13' 2"
5'
40' 5"
24' 7"
20' 10"
8' 9"
5'
20' 9"
15' 3"
3' 9"
7' 2"
56' 9"