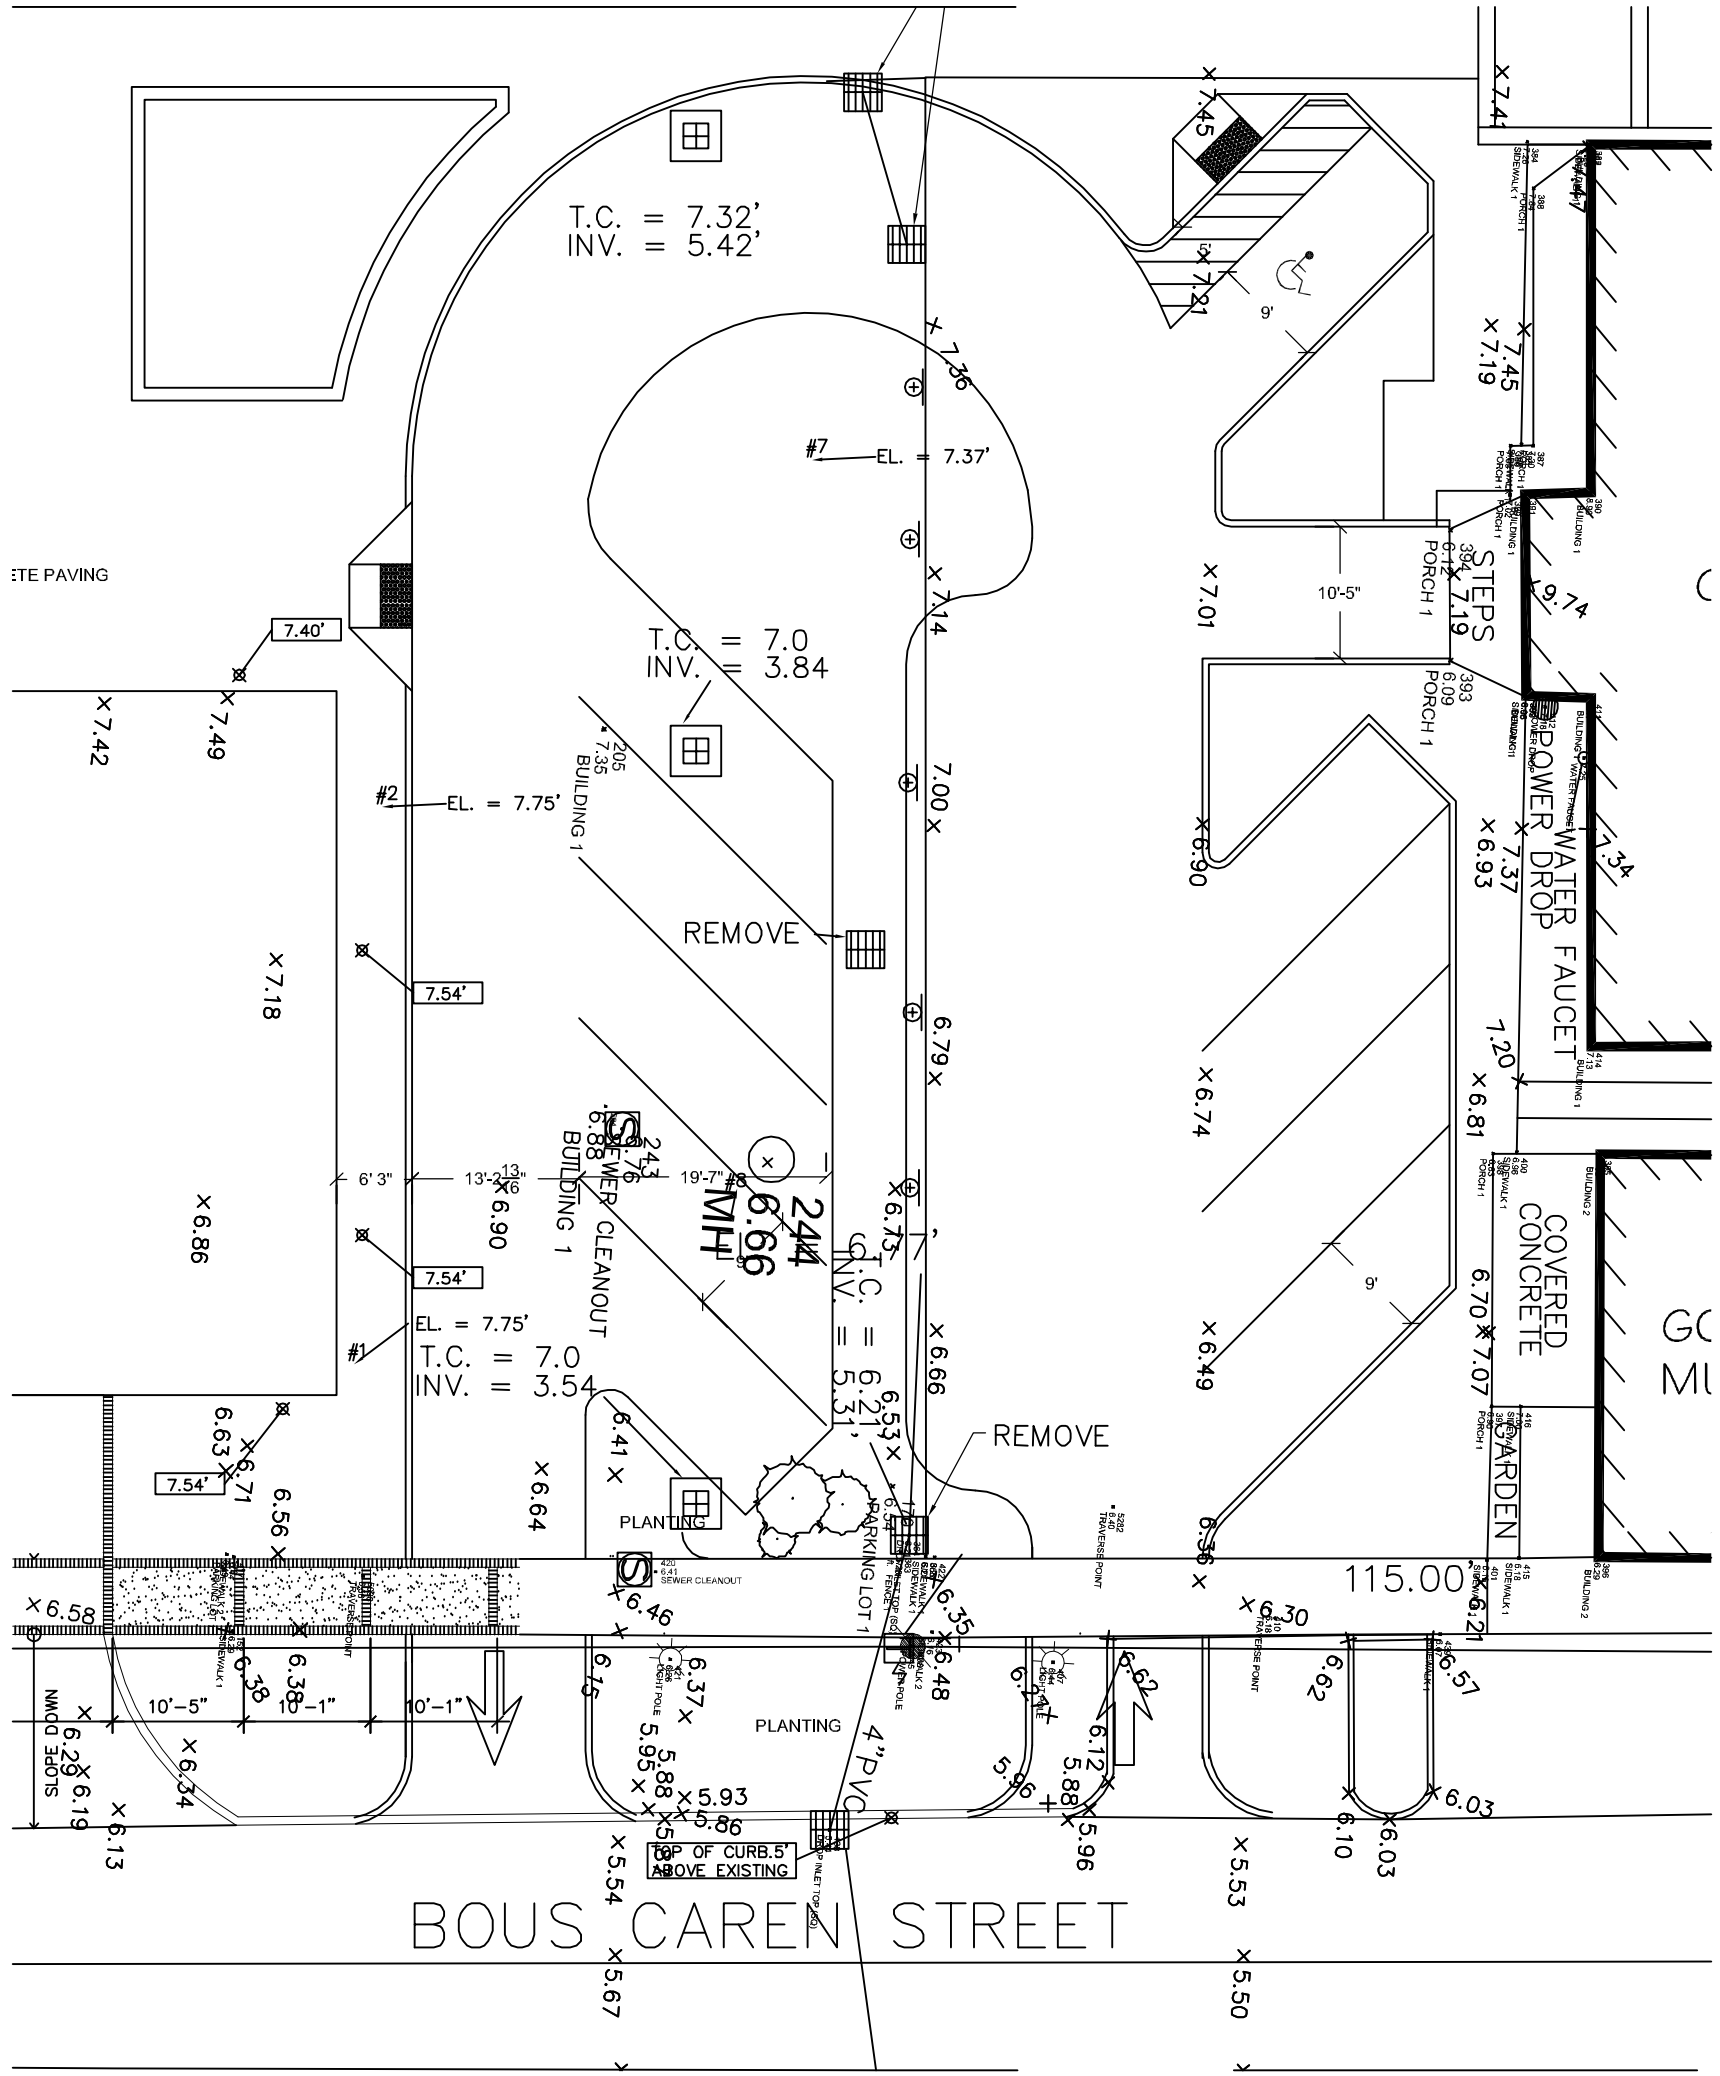
BOUS CAREN STREET
115.00'
T.C. = 7.32'
INV. = 5.42'
T.C. = 7.0
INV. = 3.84
T.C. = 7.0
INV. = 3.54
T.C. = 6.21
INV. = 5.31'
#1 EL. = 7.75'
#2 EL. = 7.75'
#7 EL. = 7.37'
REMOVE
REMOVE
PLANTING
PLANTING
PARKING LOT 1
SEWER CLEANOUT
BUILDING 1
MH
244
6.66
STEPS
POWER
WATER DROP
FAUCET
COVERED CONCRETE
GARDEN
SLOPE DOWN
TOP OF CURB.5' ABOVE EXISTING
4"PVC
10'-5"
10'-1"
10'-1"
10'-5"
9'
9'
6' 3"
13'-2 13/16"
19'-7"
7.40'
7.54'
7.54'
7.54'