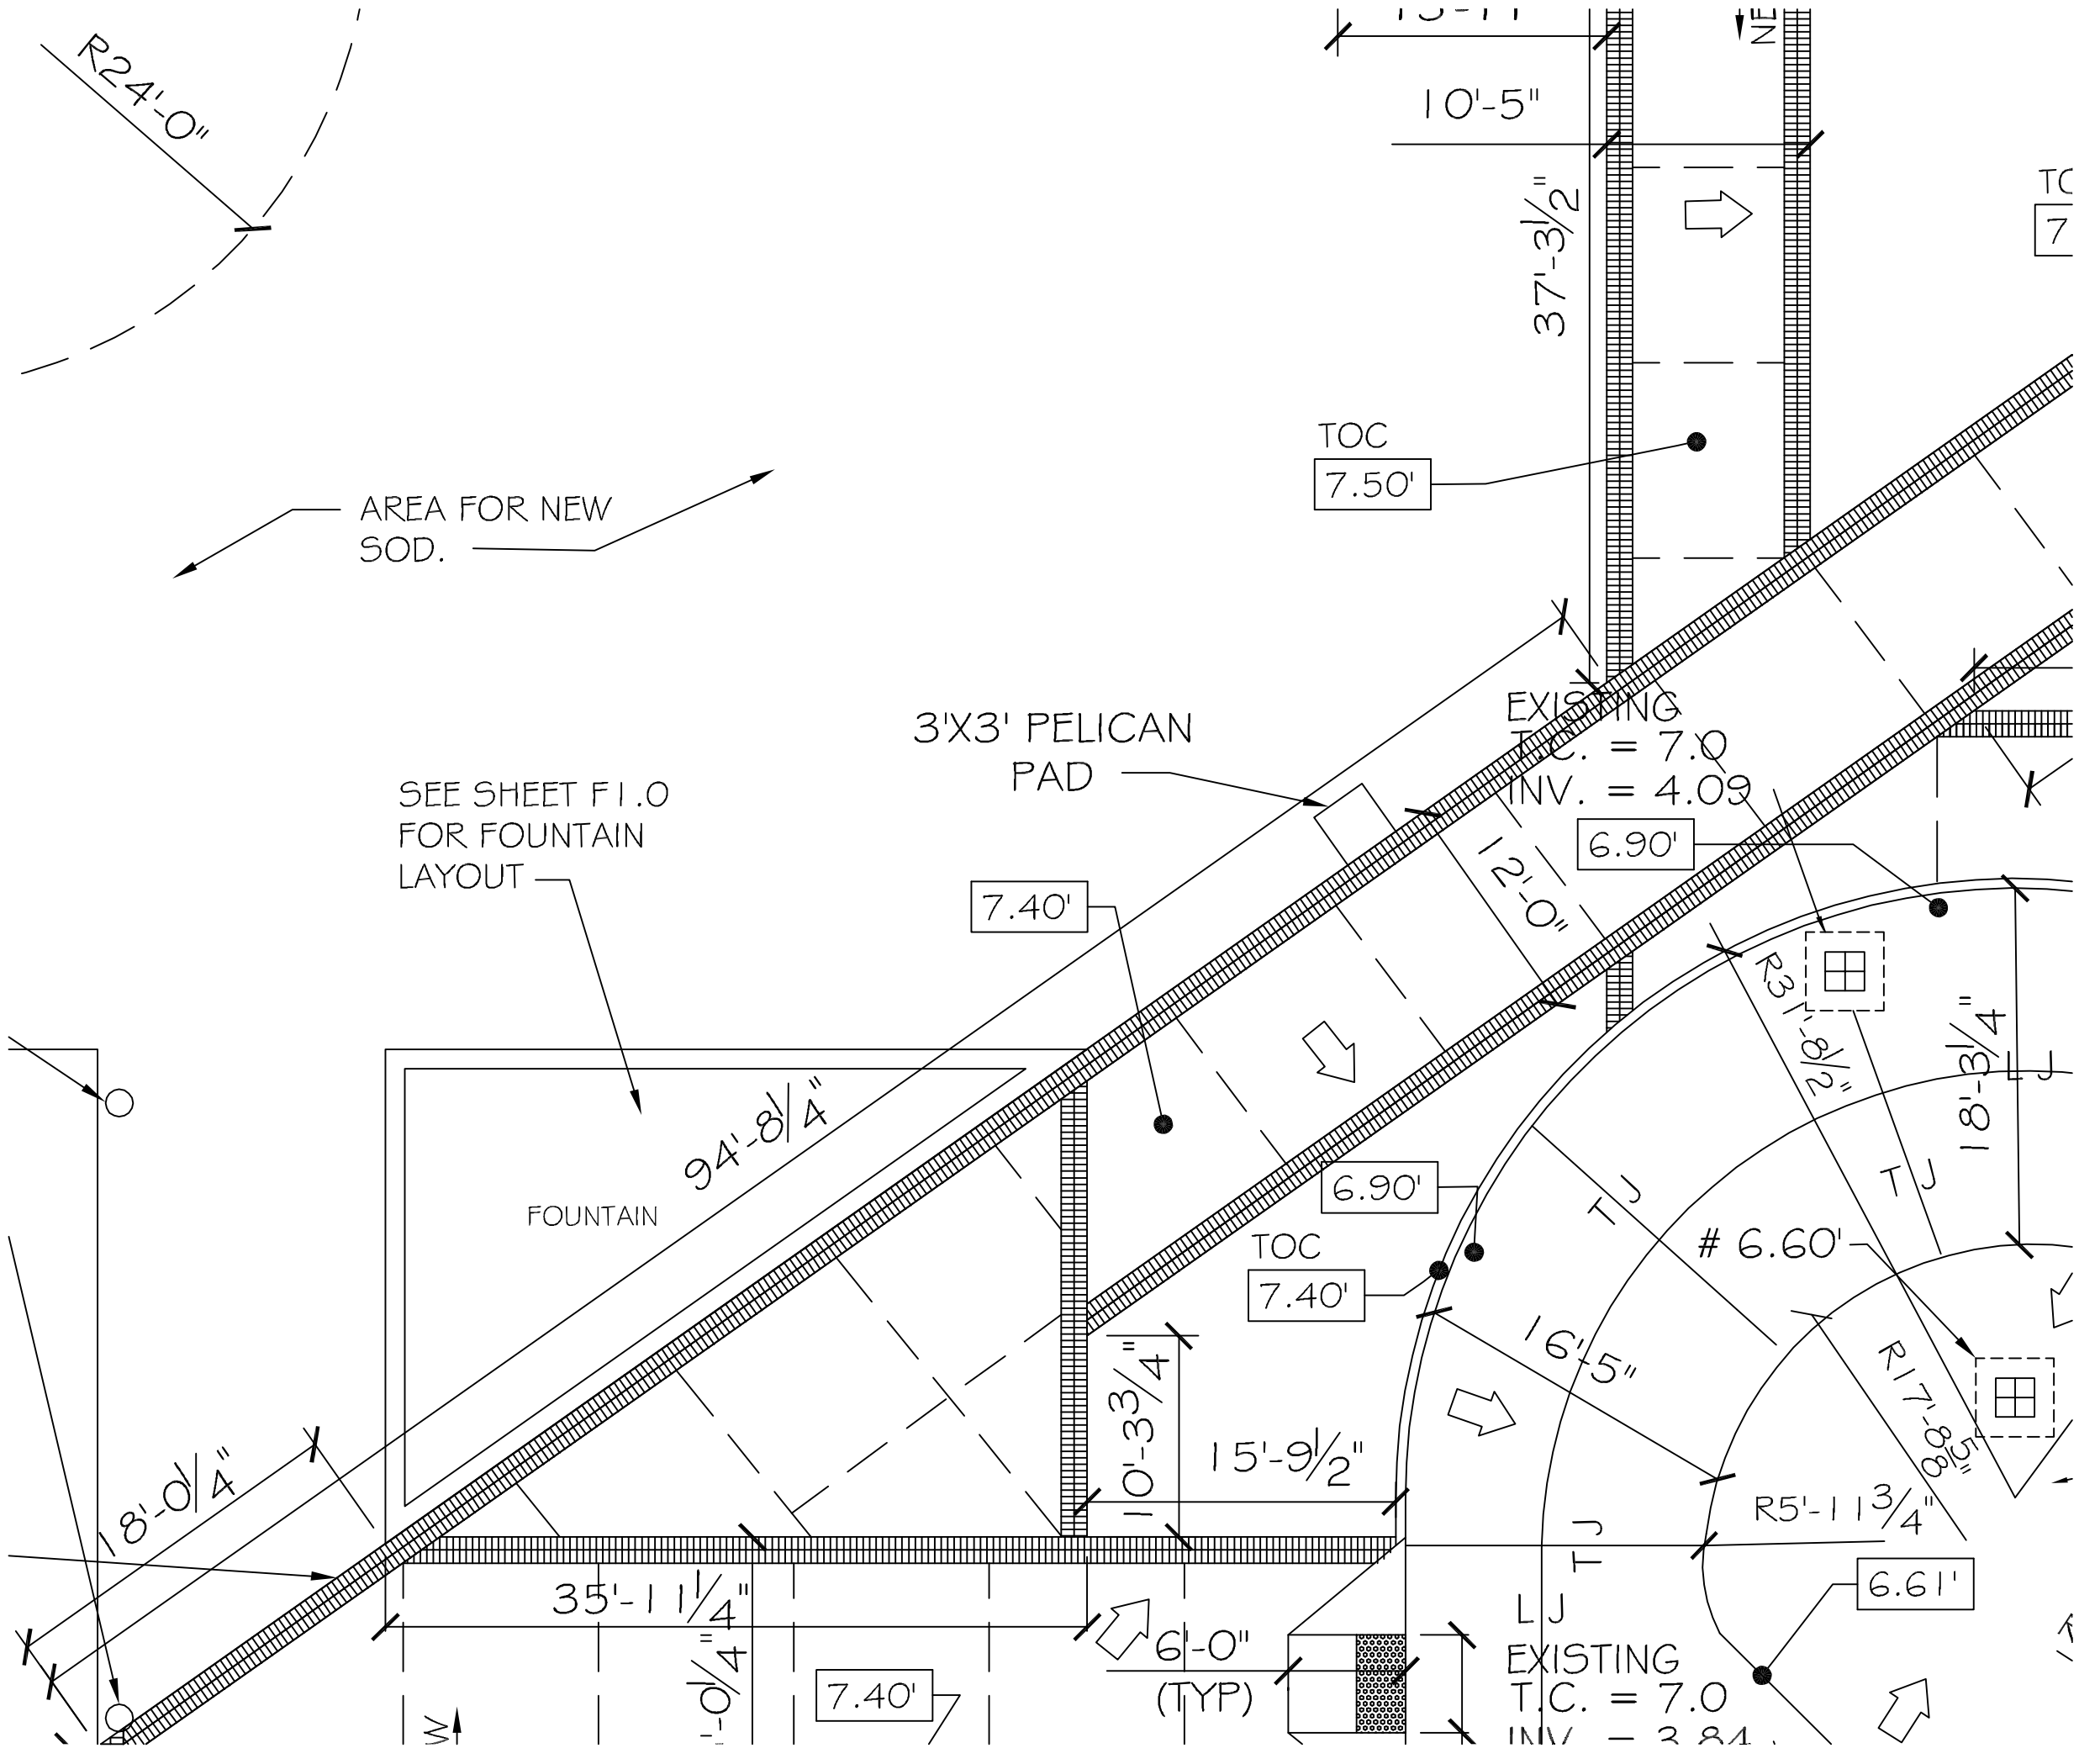
R24'-0"
AREA FOR NEW SOD.
SEE SHEET F1.0 FOR FOUNTAIN LAYOUT
3'X3' PELICAN PAD
10'-5"
37'-3 1/2"
TOC
7.50'
EXISTING
T.C. = 7.0
INV. = 4.09
6.90'
12'-0"
7.40'
94'-8 1/4"
FOUNTAIN
6.90'
TOC
7.40'
6.60'
R31'-8 1/2"
18'-3 1/4"
16'-5"
R17'-8 5/8"
10'-3 3/4"
15'-9 1/2"
R5'-11 3/4"
6.61'
18'-0 1/4"
35'-11 1/4"
6'-0"
(TYP)
7.40'
EXISTING
T.C. = 7.0
INV. = 3.84
LJ
TJ