TYPICAL CURB DETAIL

N. T. S.

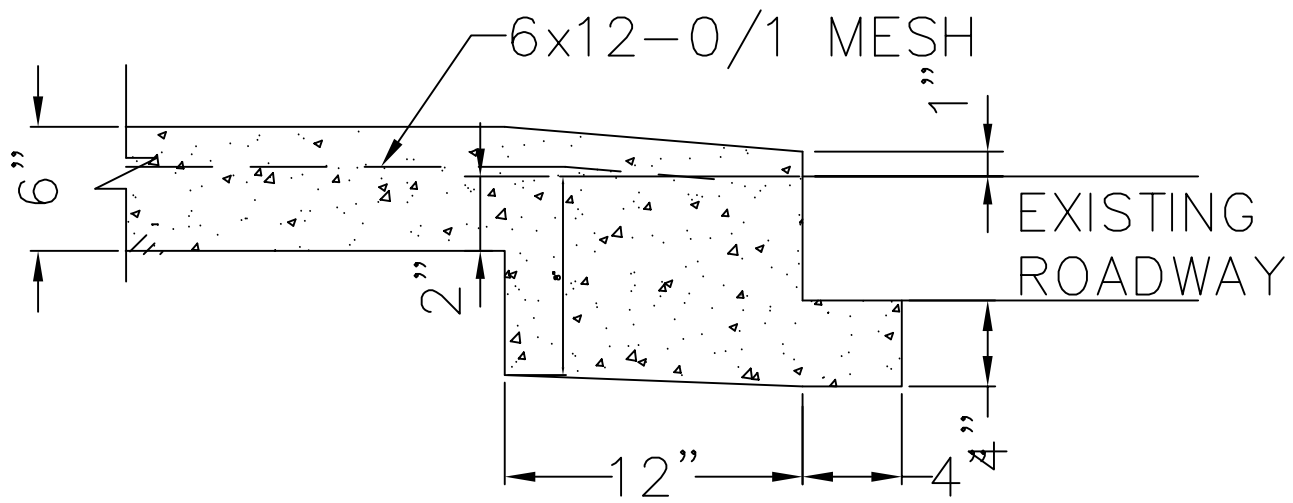

DRIVEWAY SECTION

N. T. S.
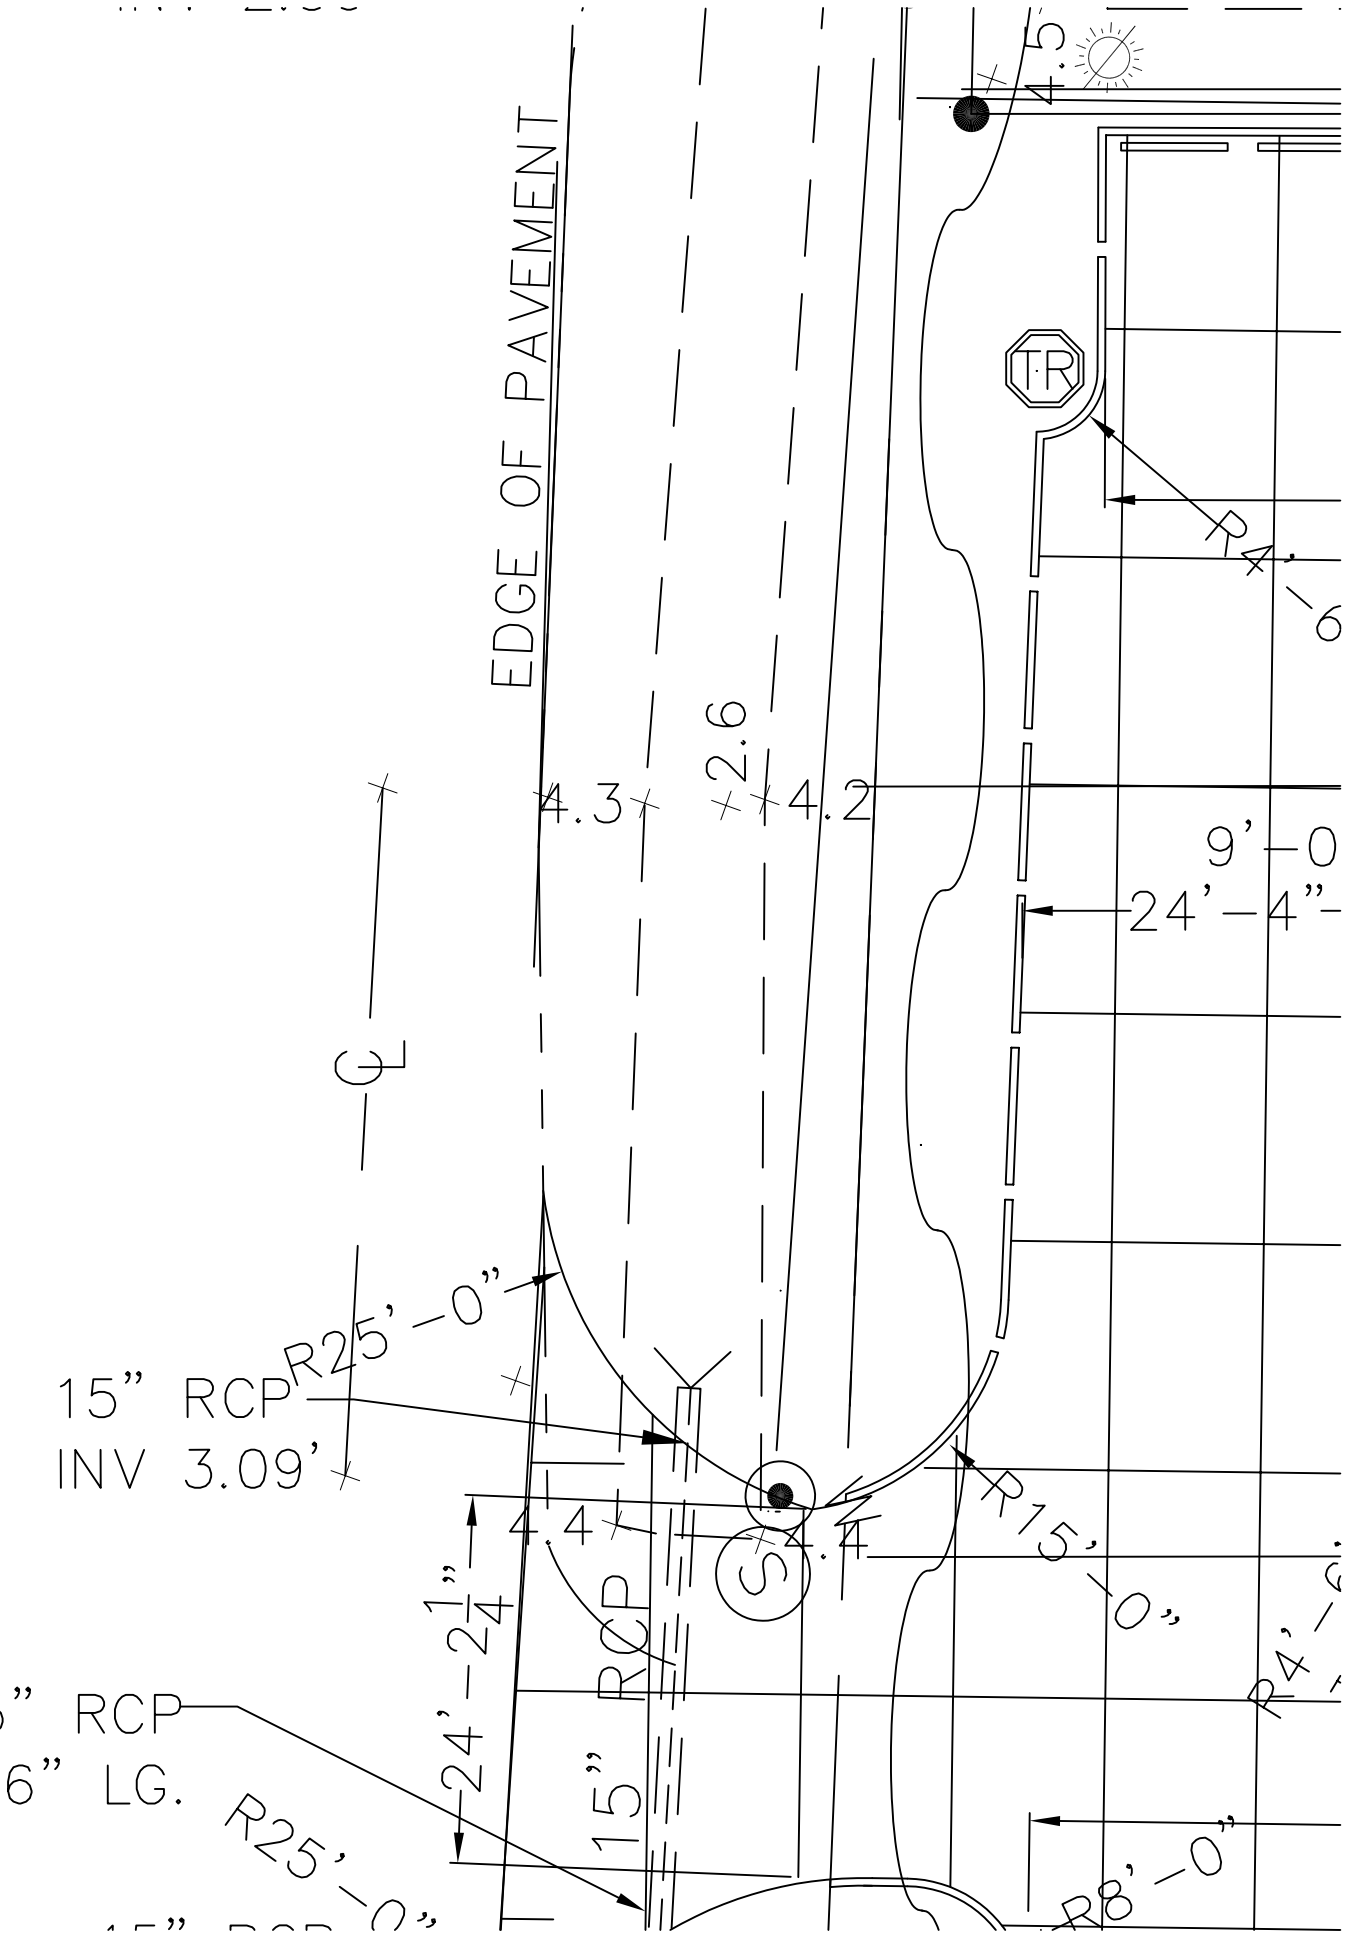
NOTE:
DRIVEWAY IN CITY RIGHT OF WAY SHALL BE 6" THICK REIFNFOCED CONCRETE.