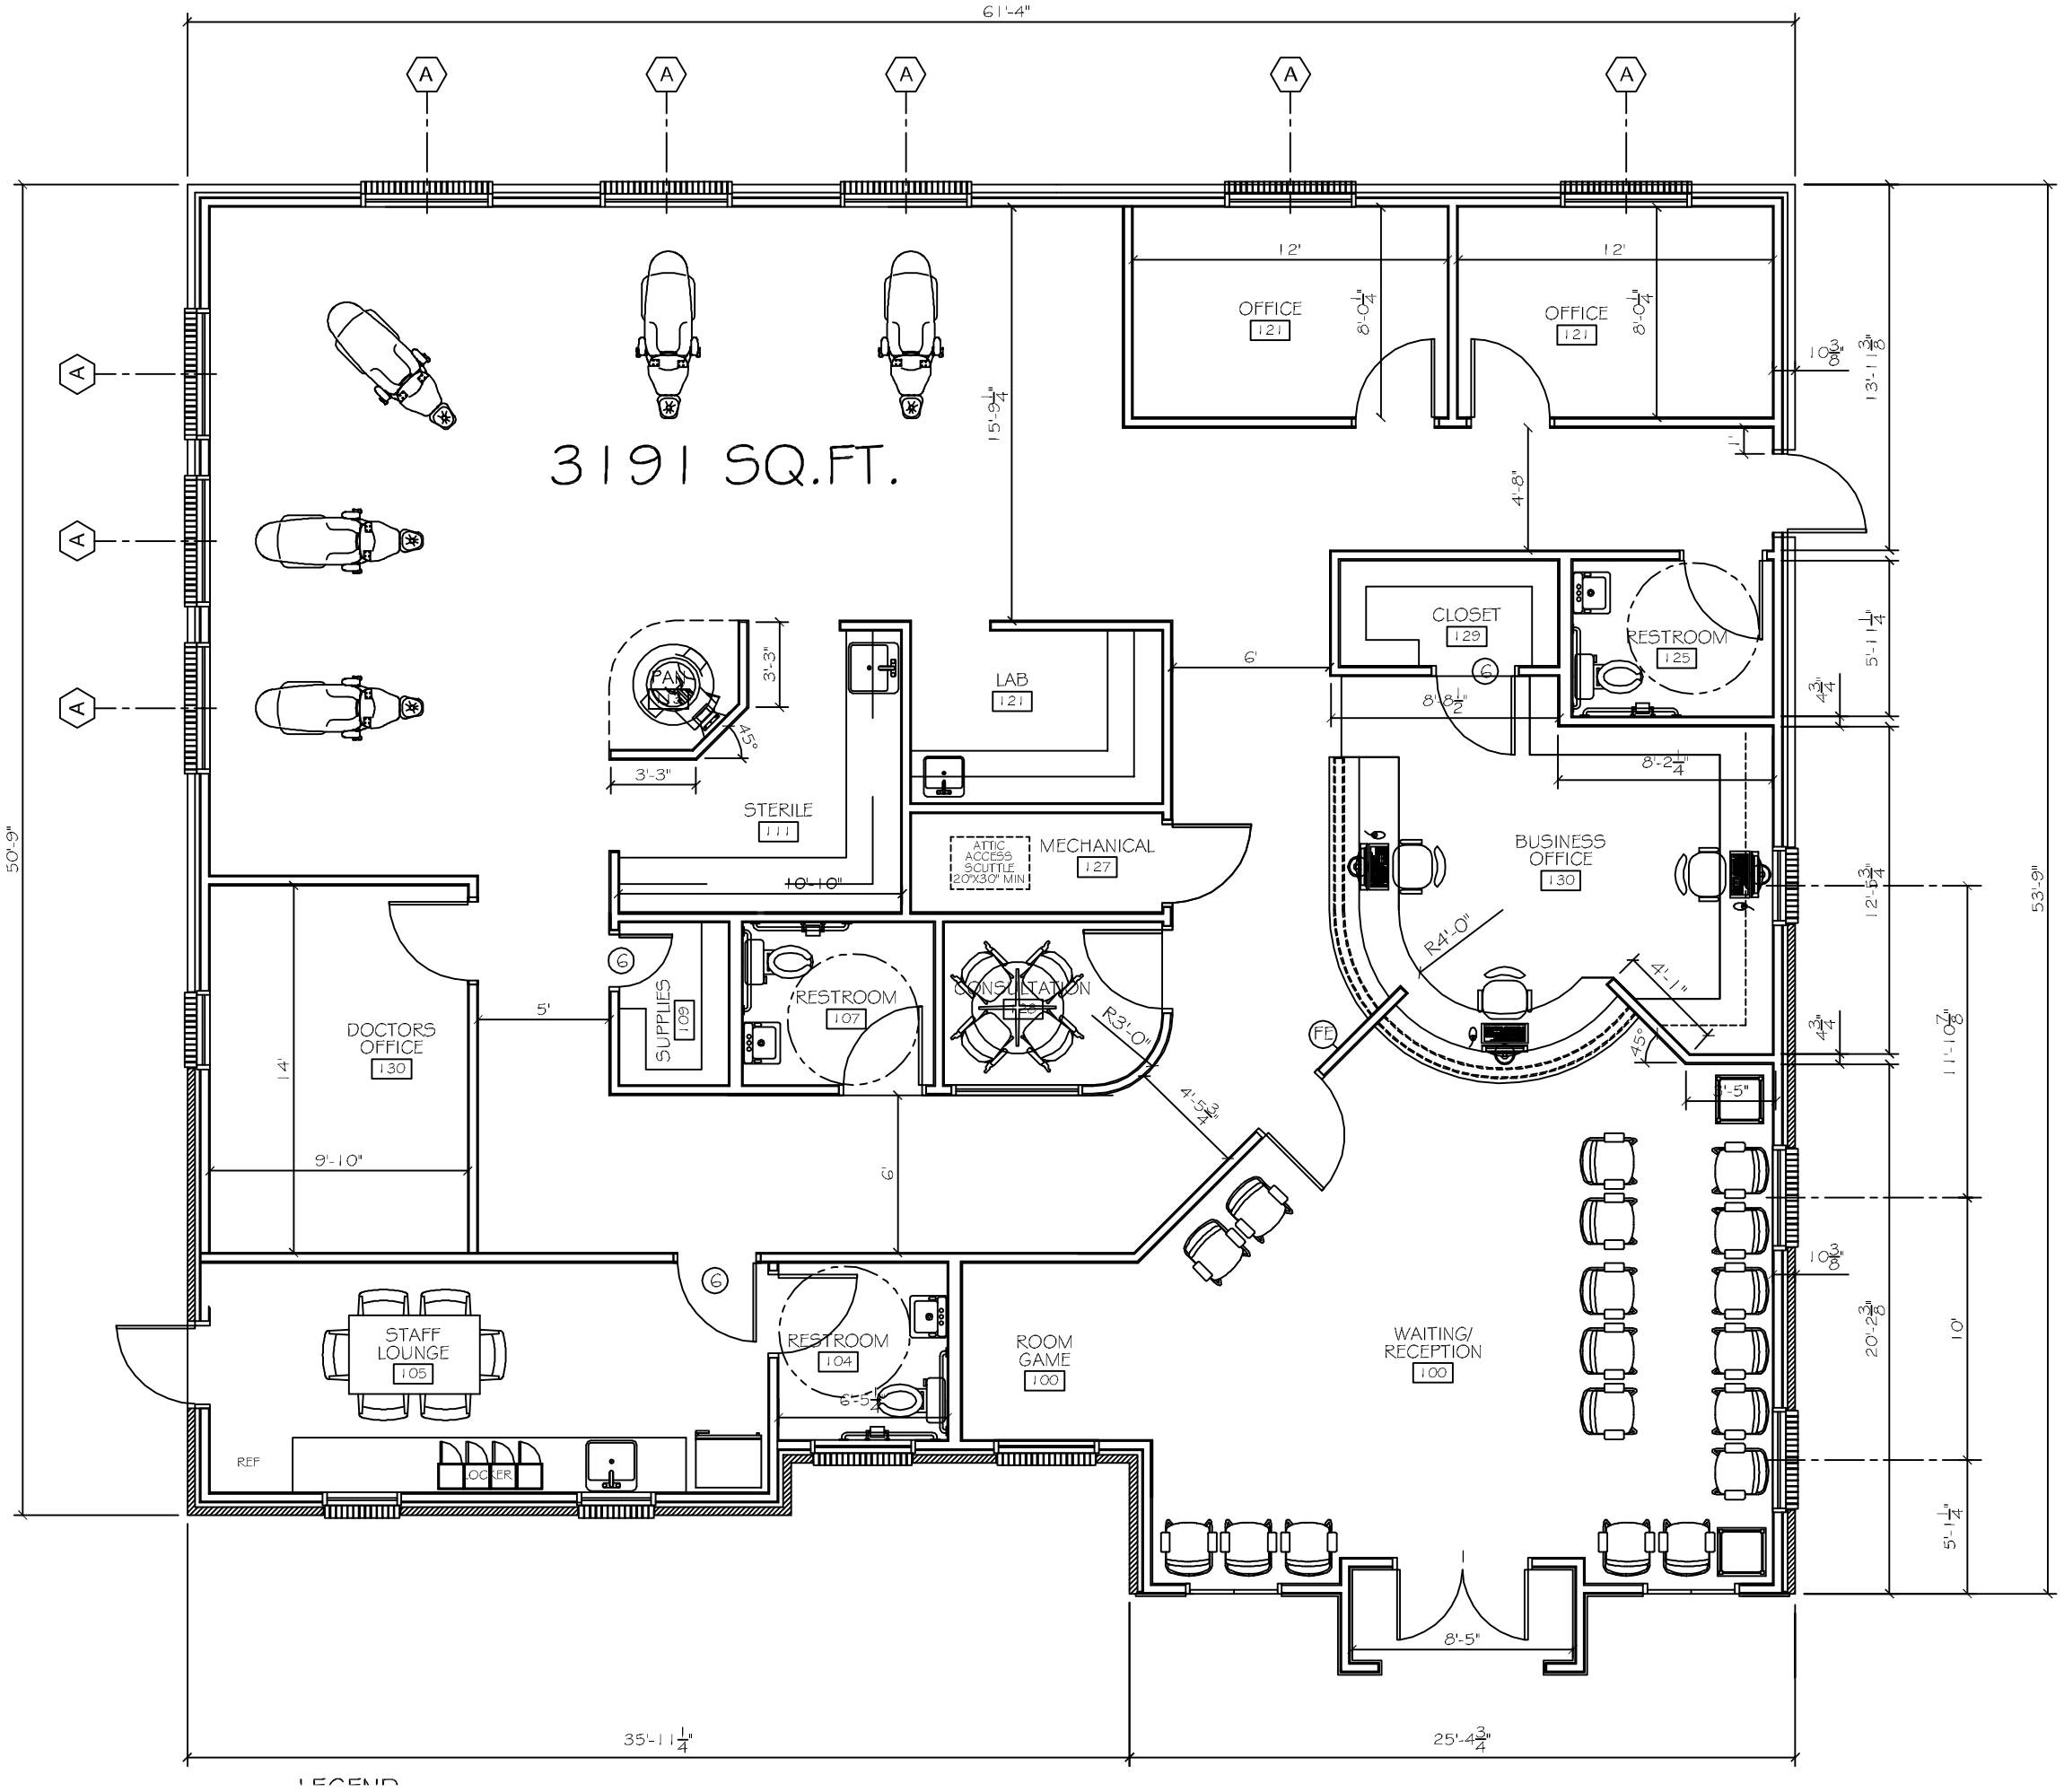
61'-4"
3191 SQ.FT.
OFFICE
121
12'
8'-0 1/4"
OFFICE
121
12'
8'-0 1/4"
15'-9 1/4"
4'-8"
1'
10 3/8"
13'-1 3/8"
CLOSET
129
RESTROOM
125
6'
8'-8 1/2"
8'-2 1/4"
5'-1 1/4"
4 3/4"
LAB
121
3'-3"
3'-3"
45°
STERILE
111
10'-10"
ATTIC ACCESS SCUTTLE 20"X30" MIN
MECHANICAL
127
BUSINESS OFFICE
130
R4'-0"
4'-1"
45°
12'-1 3/4"
4 3/4"
11'-10 7/8"
1'-5"
53'-9"
50'-9"
DOCTORS OFFICE
130
14'
9'-10"
5'
SUPPLIES
109
RESTROOM
107
CONSULTATION
108
R3'-0"
4'-5 3/4"
6'
FE
STAFF LOUNGE
105
RESTROOM
104
6'-5 1/2"
ROOM GAME
100
WAITING/ RECEPTION
100
10 3/8"
20'-2 3/8"
10'
5'-1 1/4"
REF
LOCKER
8'-5"
35'-11 1/4"
25'-4 3/4"

LEGEND