




SECTION A
N.T.S.

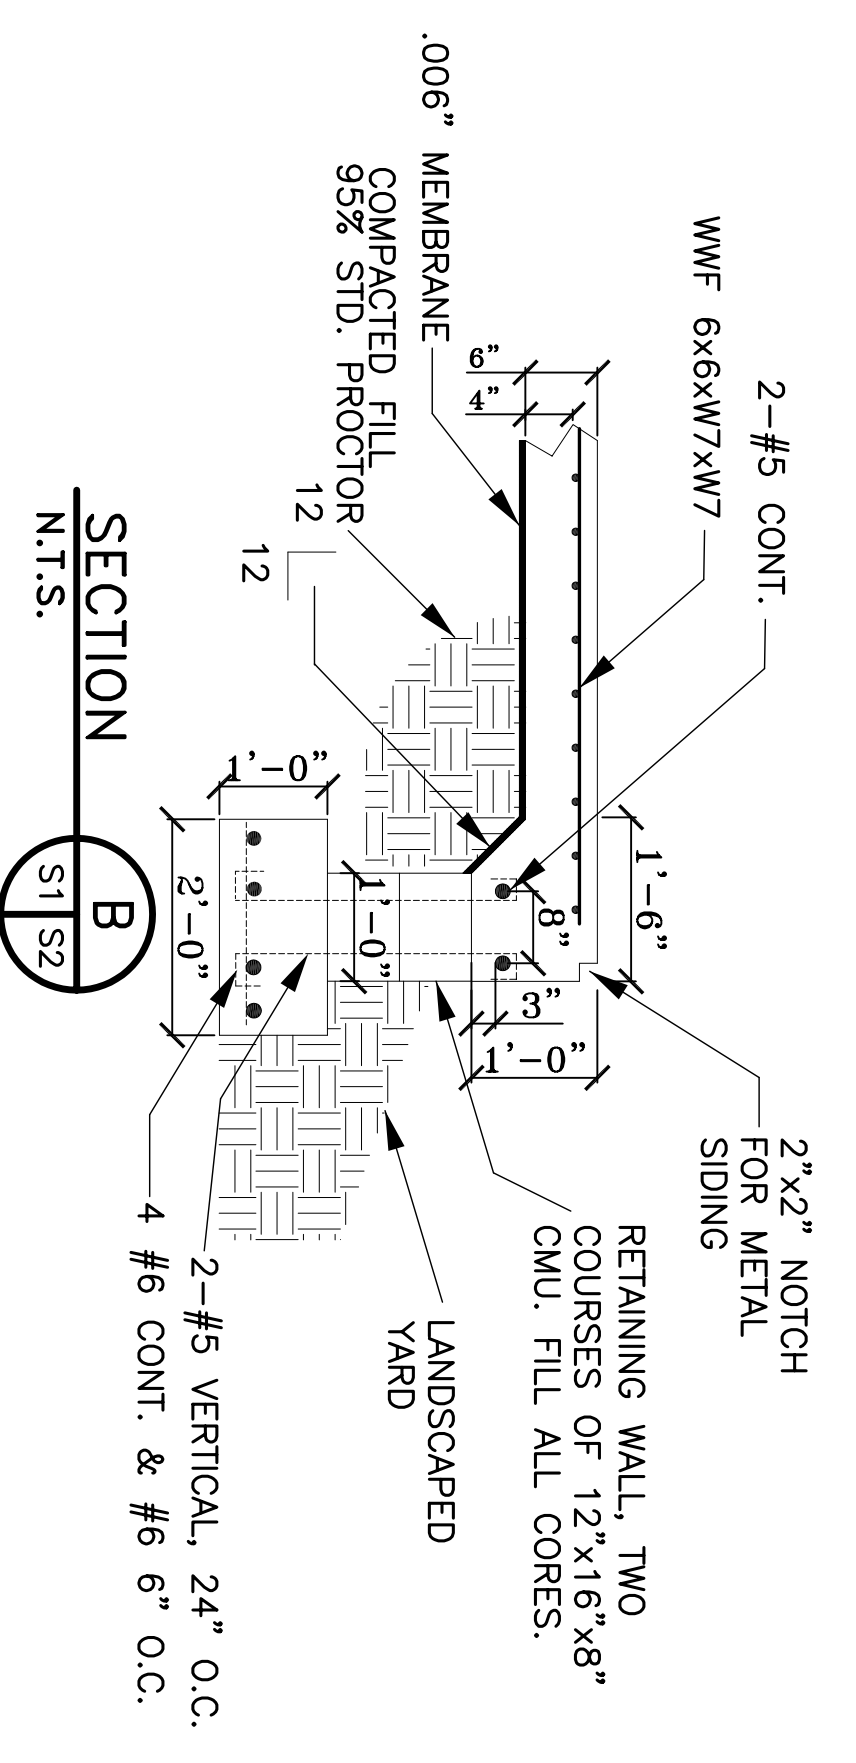


SECTION B
N.T.S.

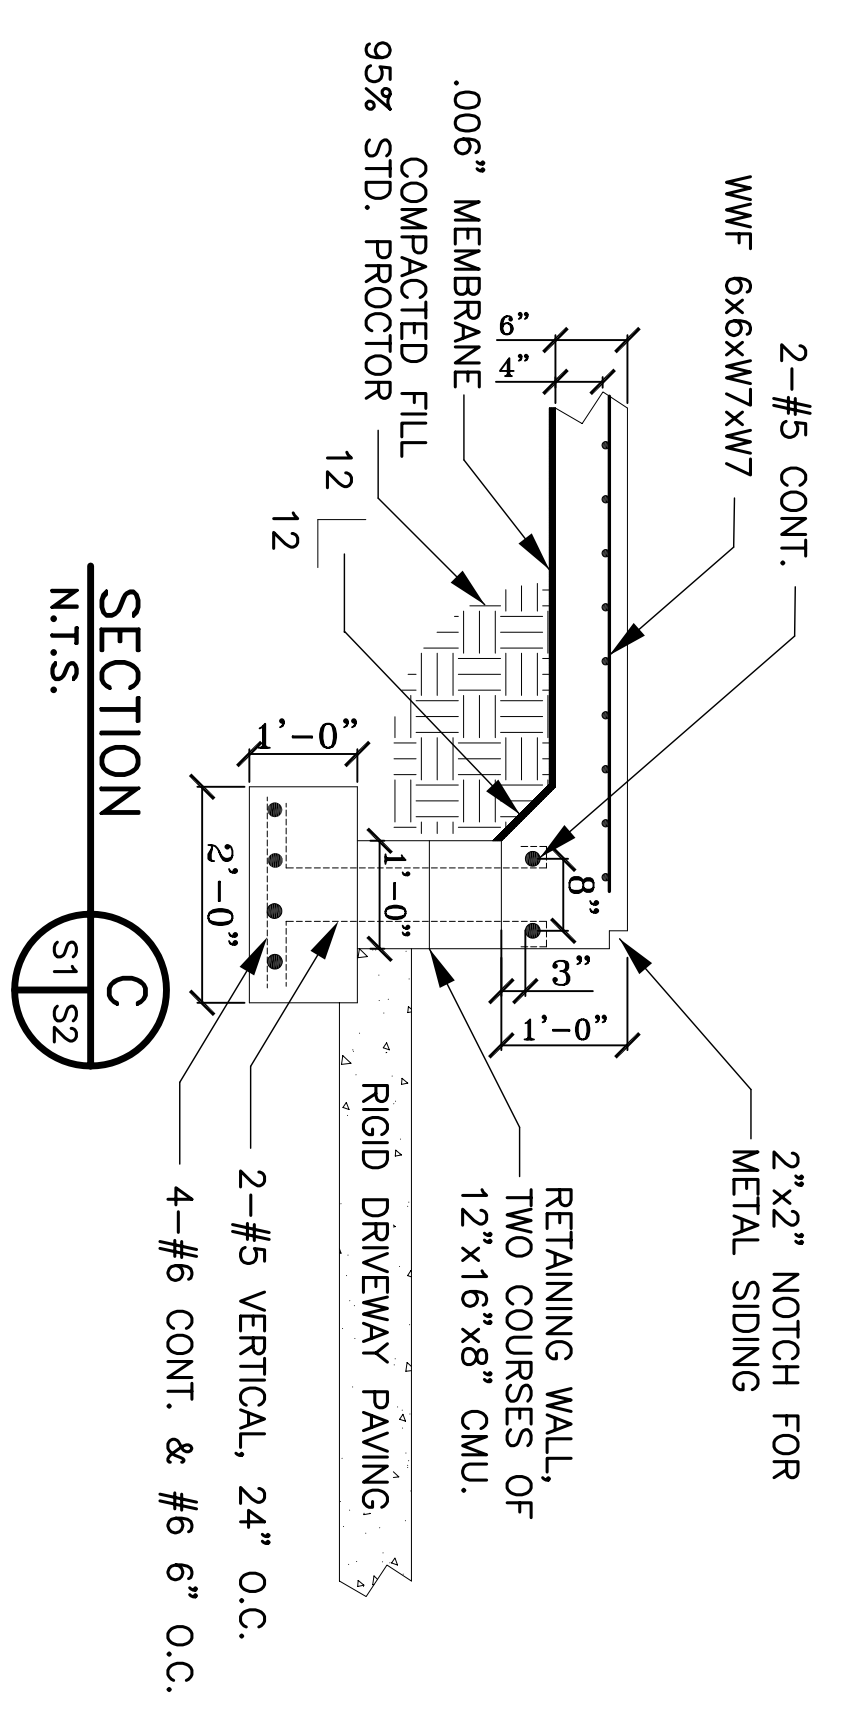


SECTION C
N.T.S.

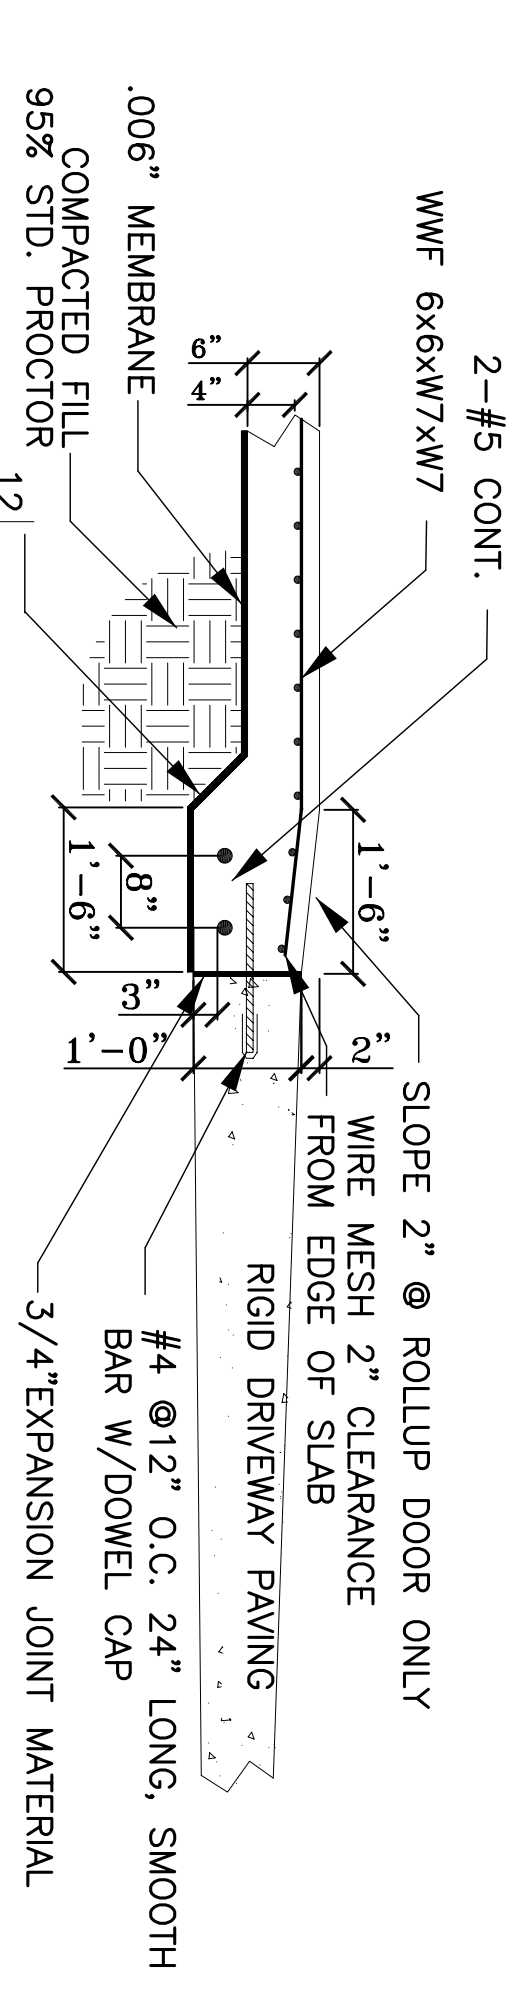


SECTION AT ROLL-UP DOORS
N.T.S.

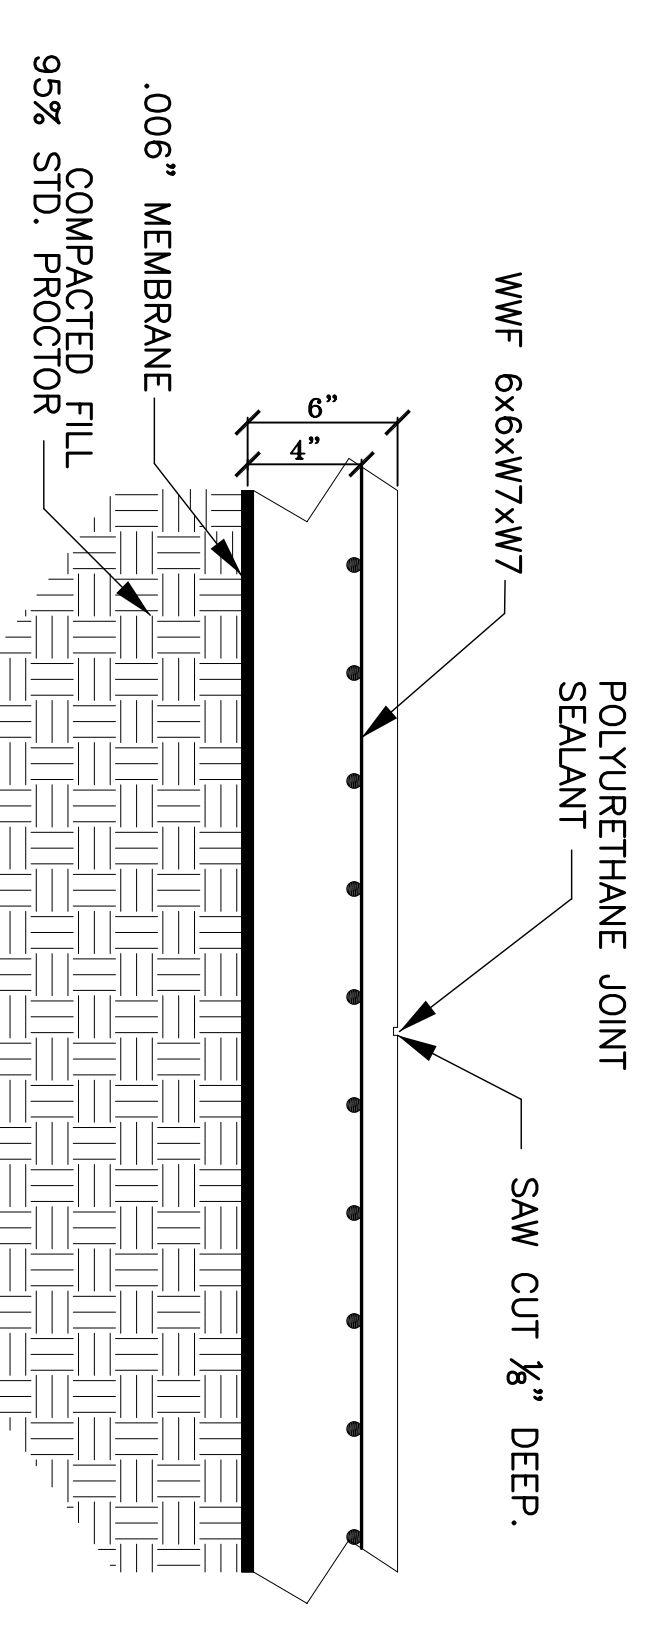


SECTION - CONTROL JOINT
N.T.S.

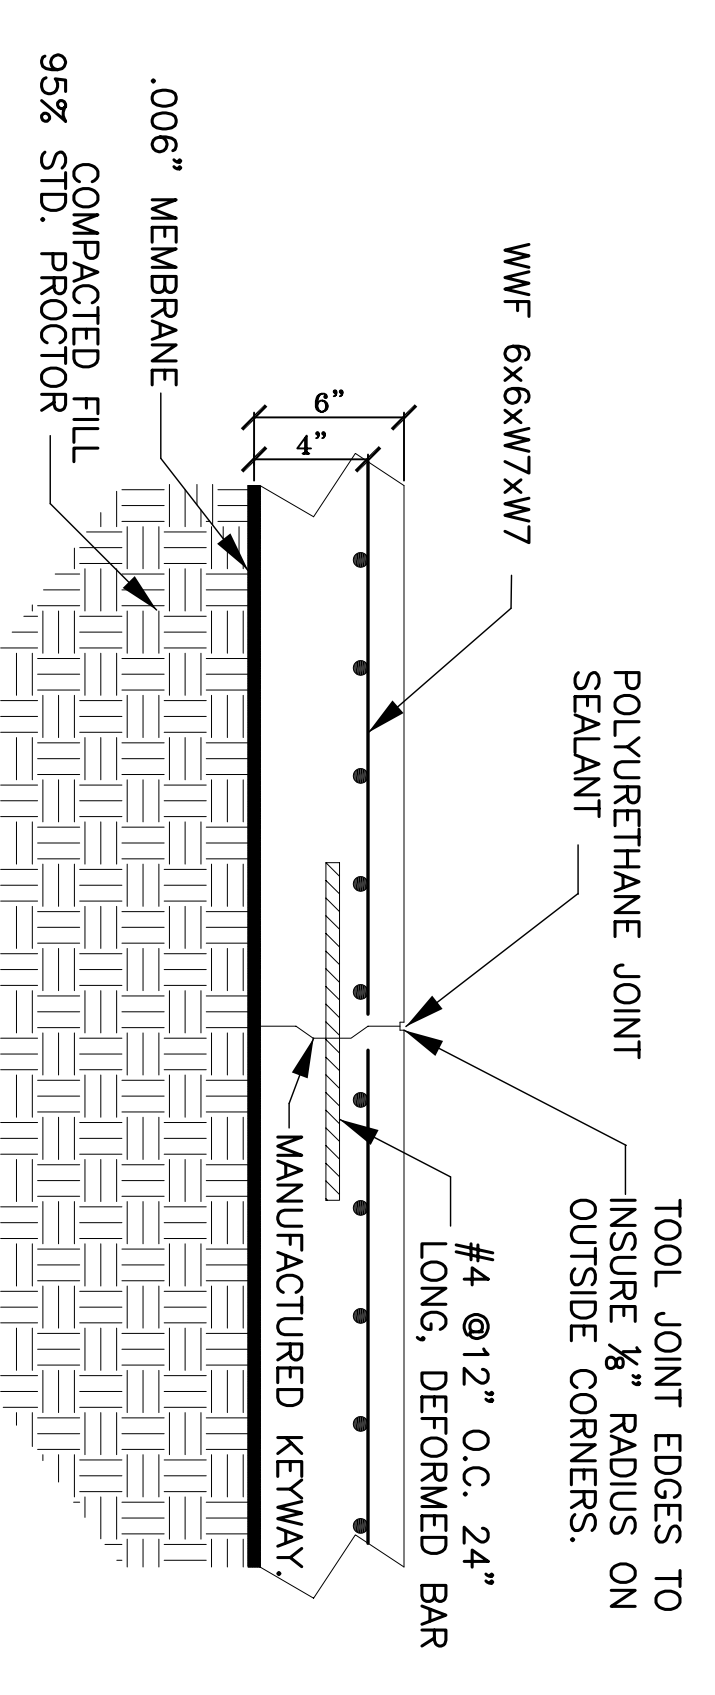


SECTION - CONTROL JOINT
N.T.S.

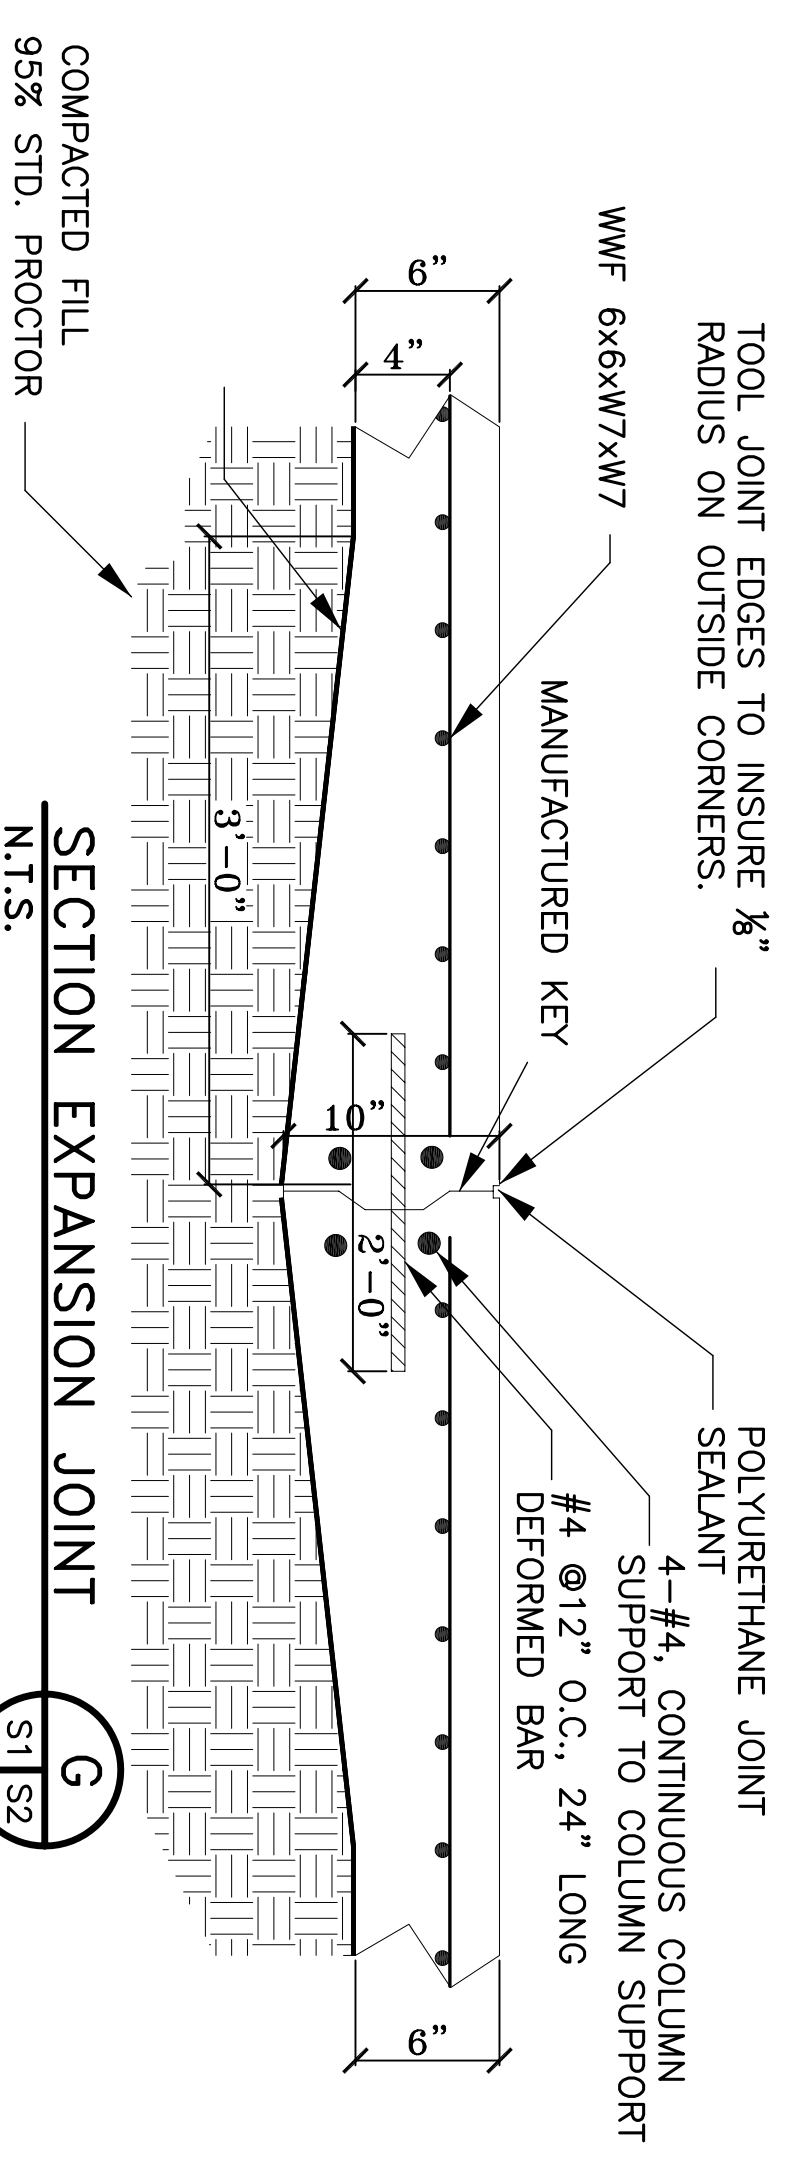


SECTION EXPANSION JOINT
N.T.S.

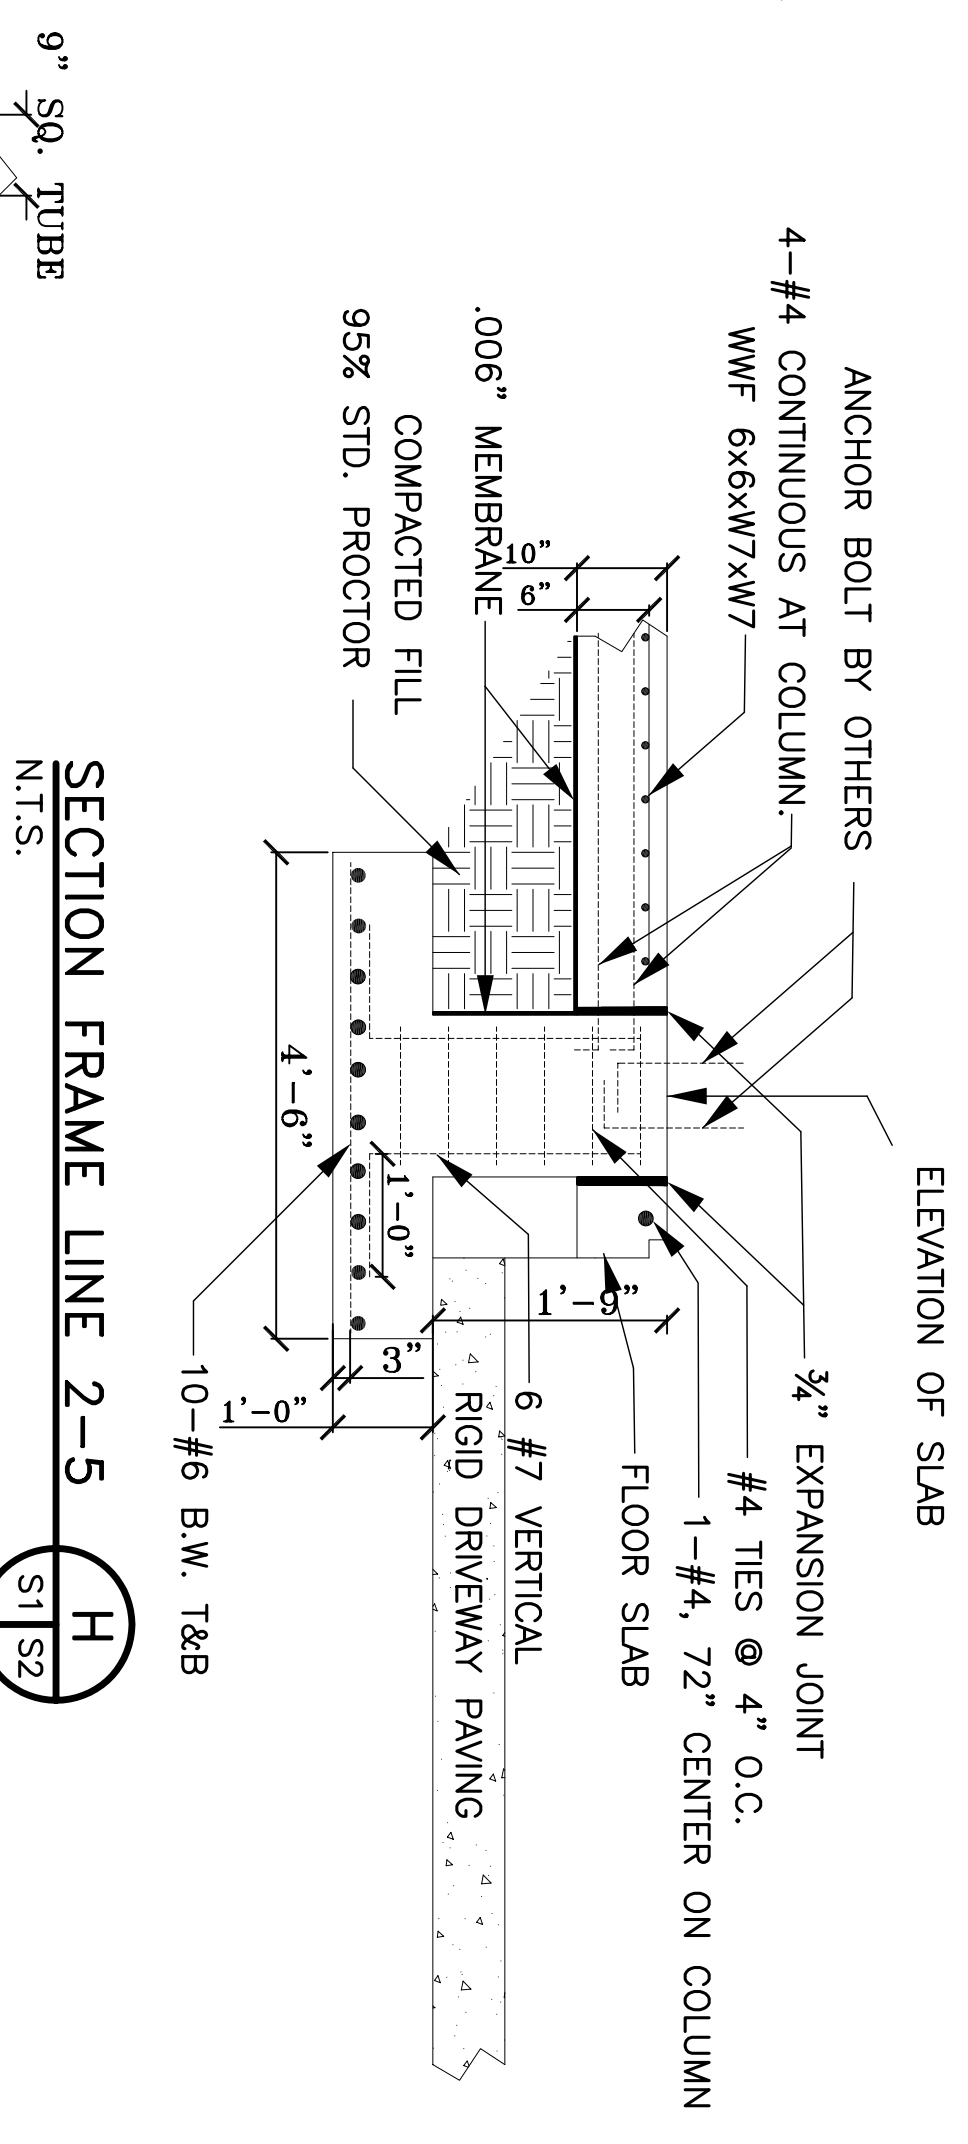

SECTION FRAME LINE 2-5
N.T.S.

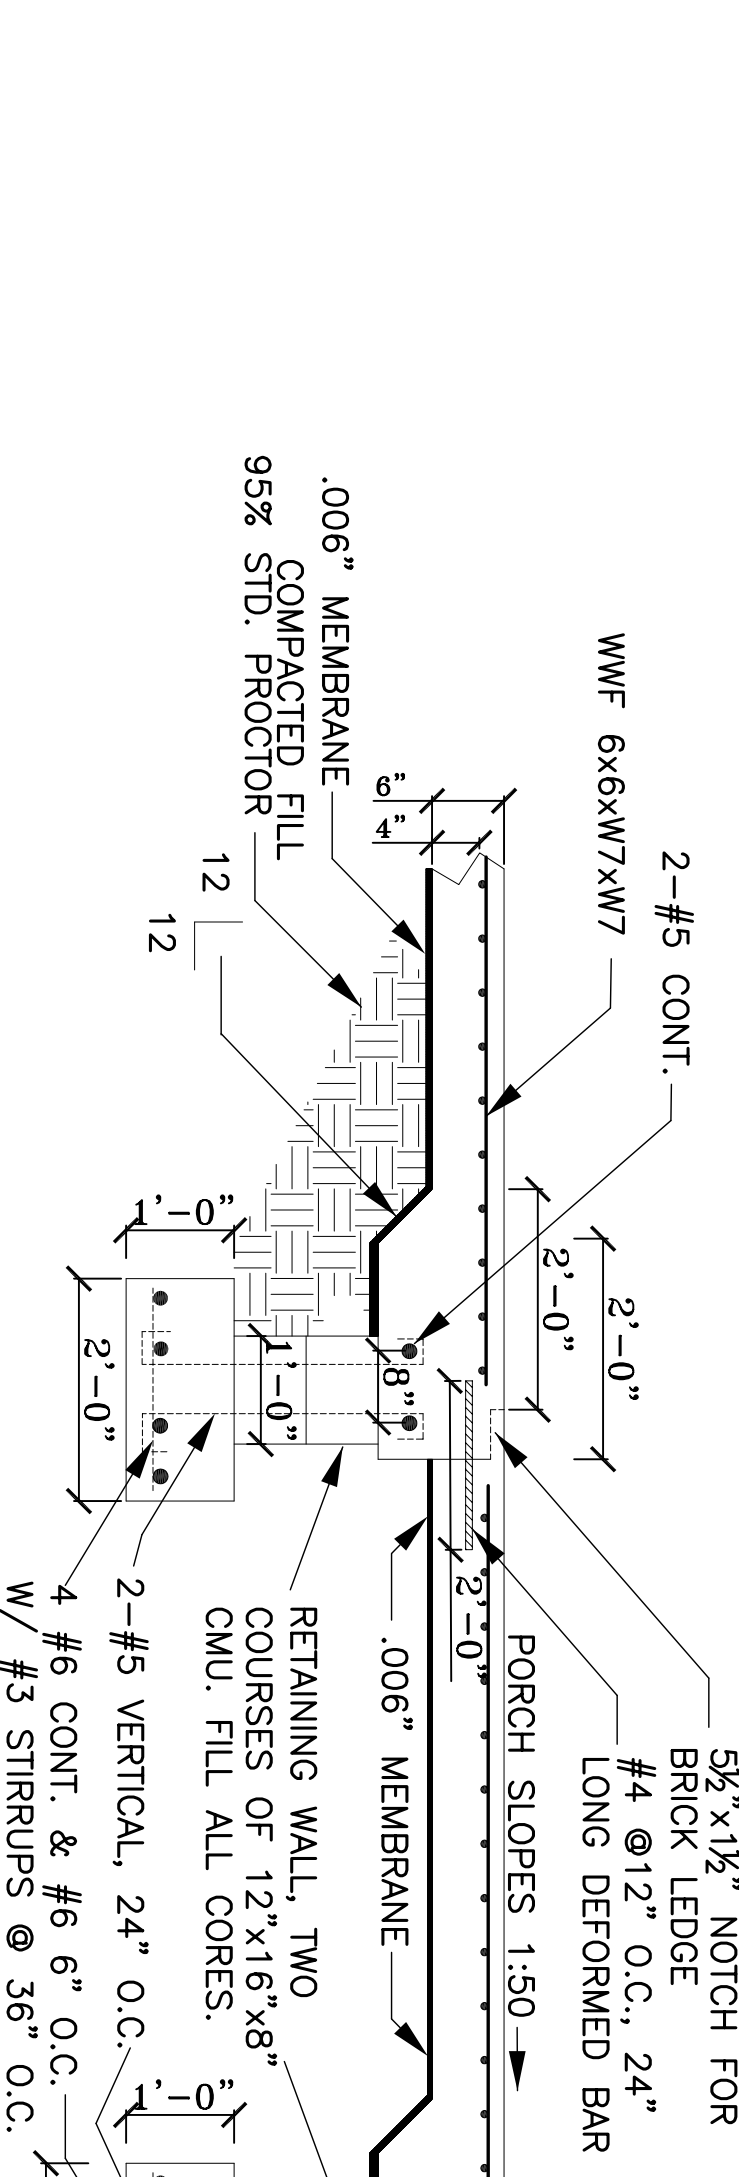

SECTION J
N.T.S.

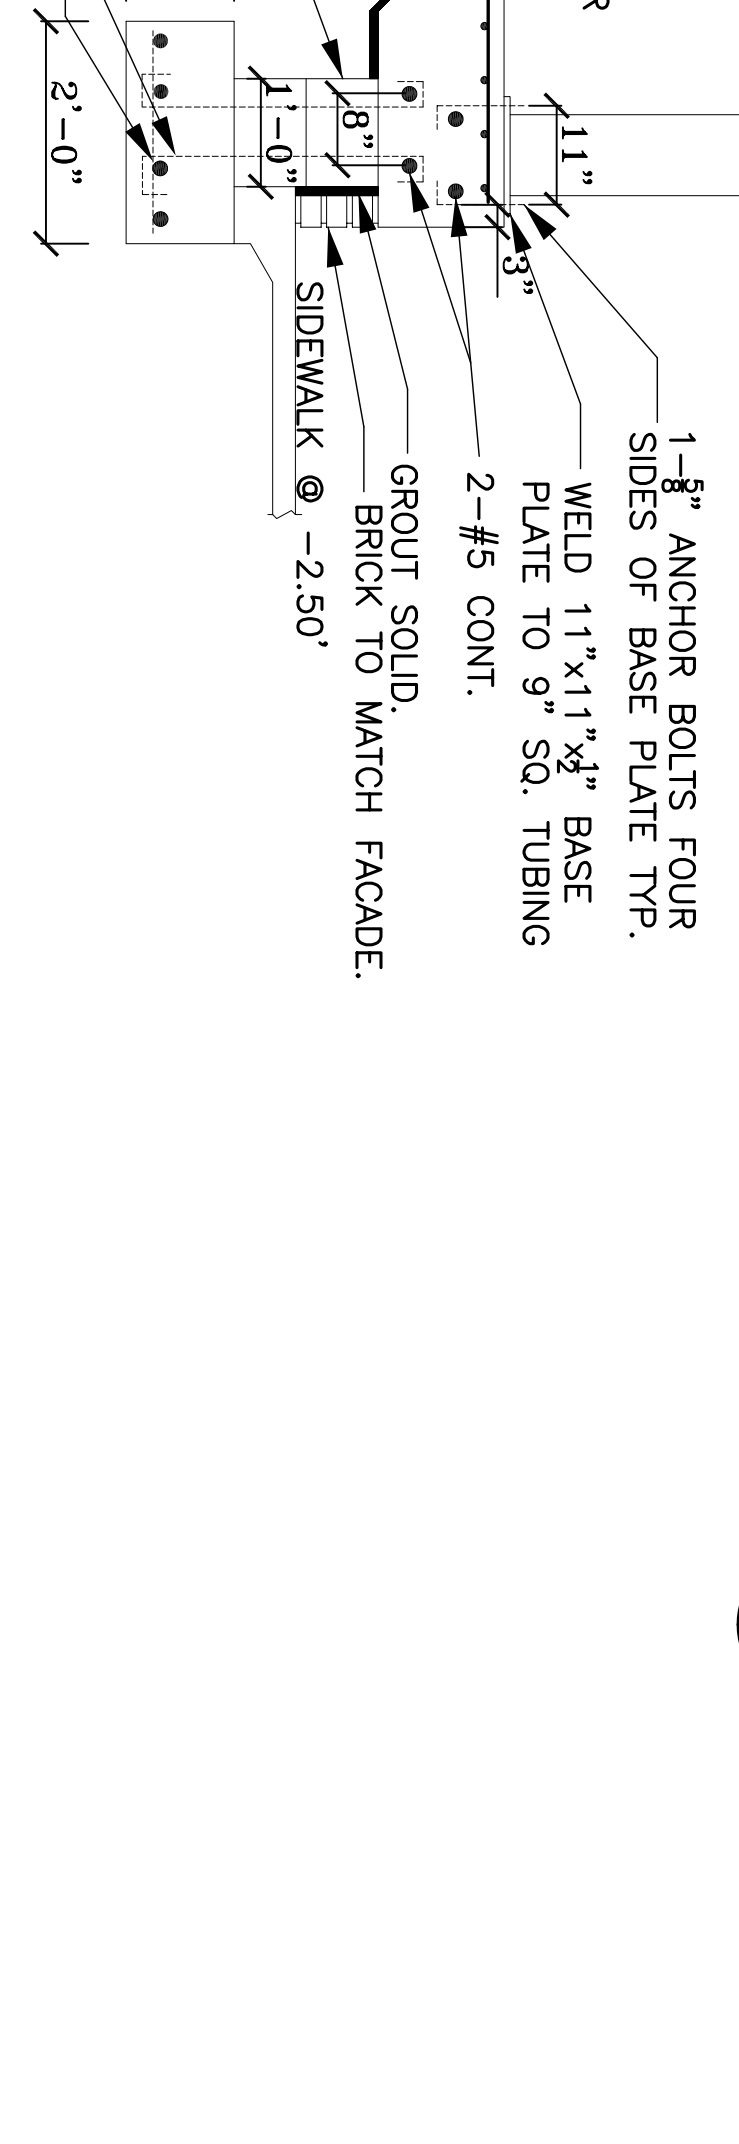

DETAIL SPREAD FOOTING & BEAM
N.T.S.