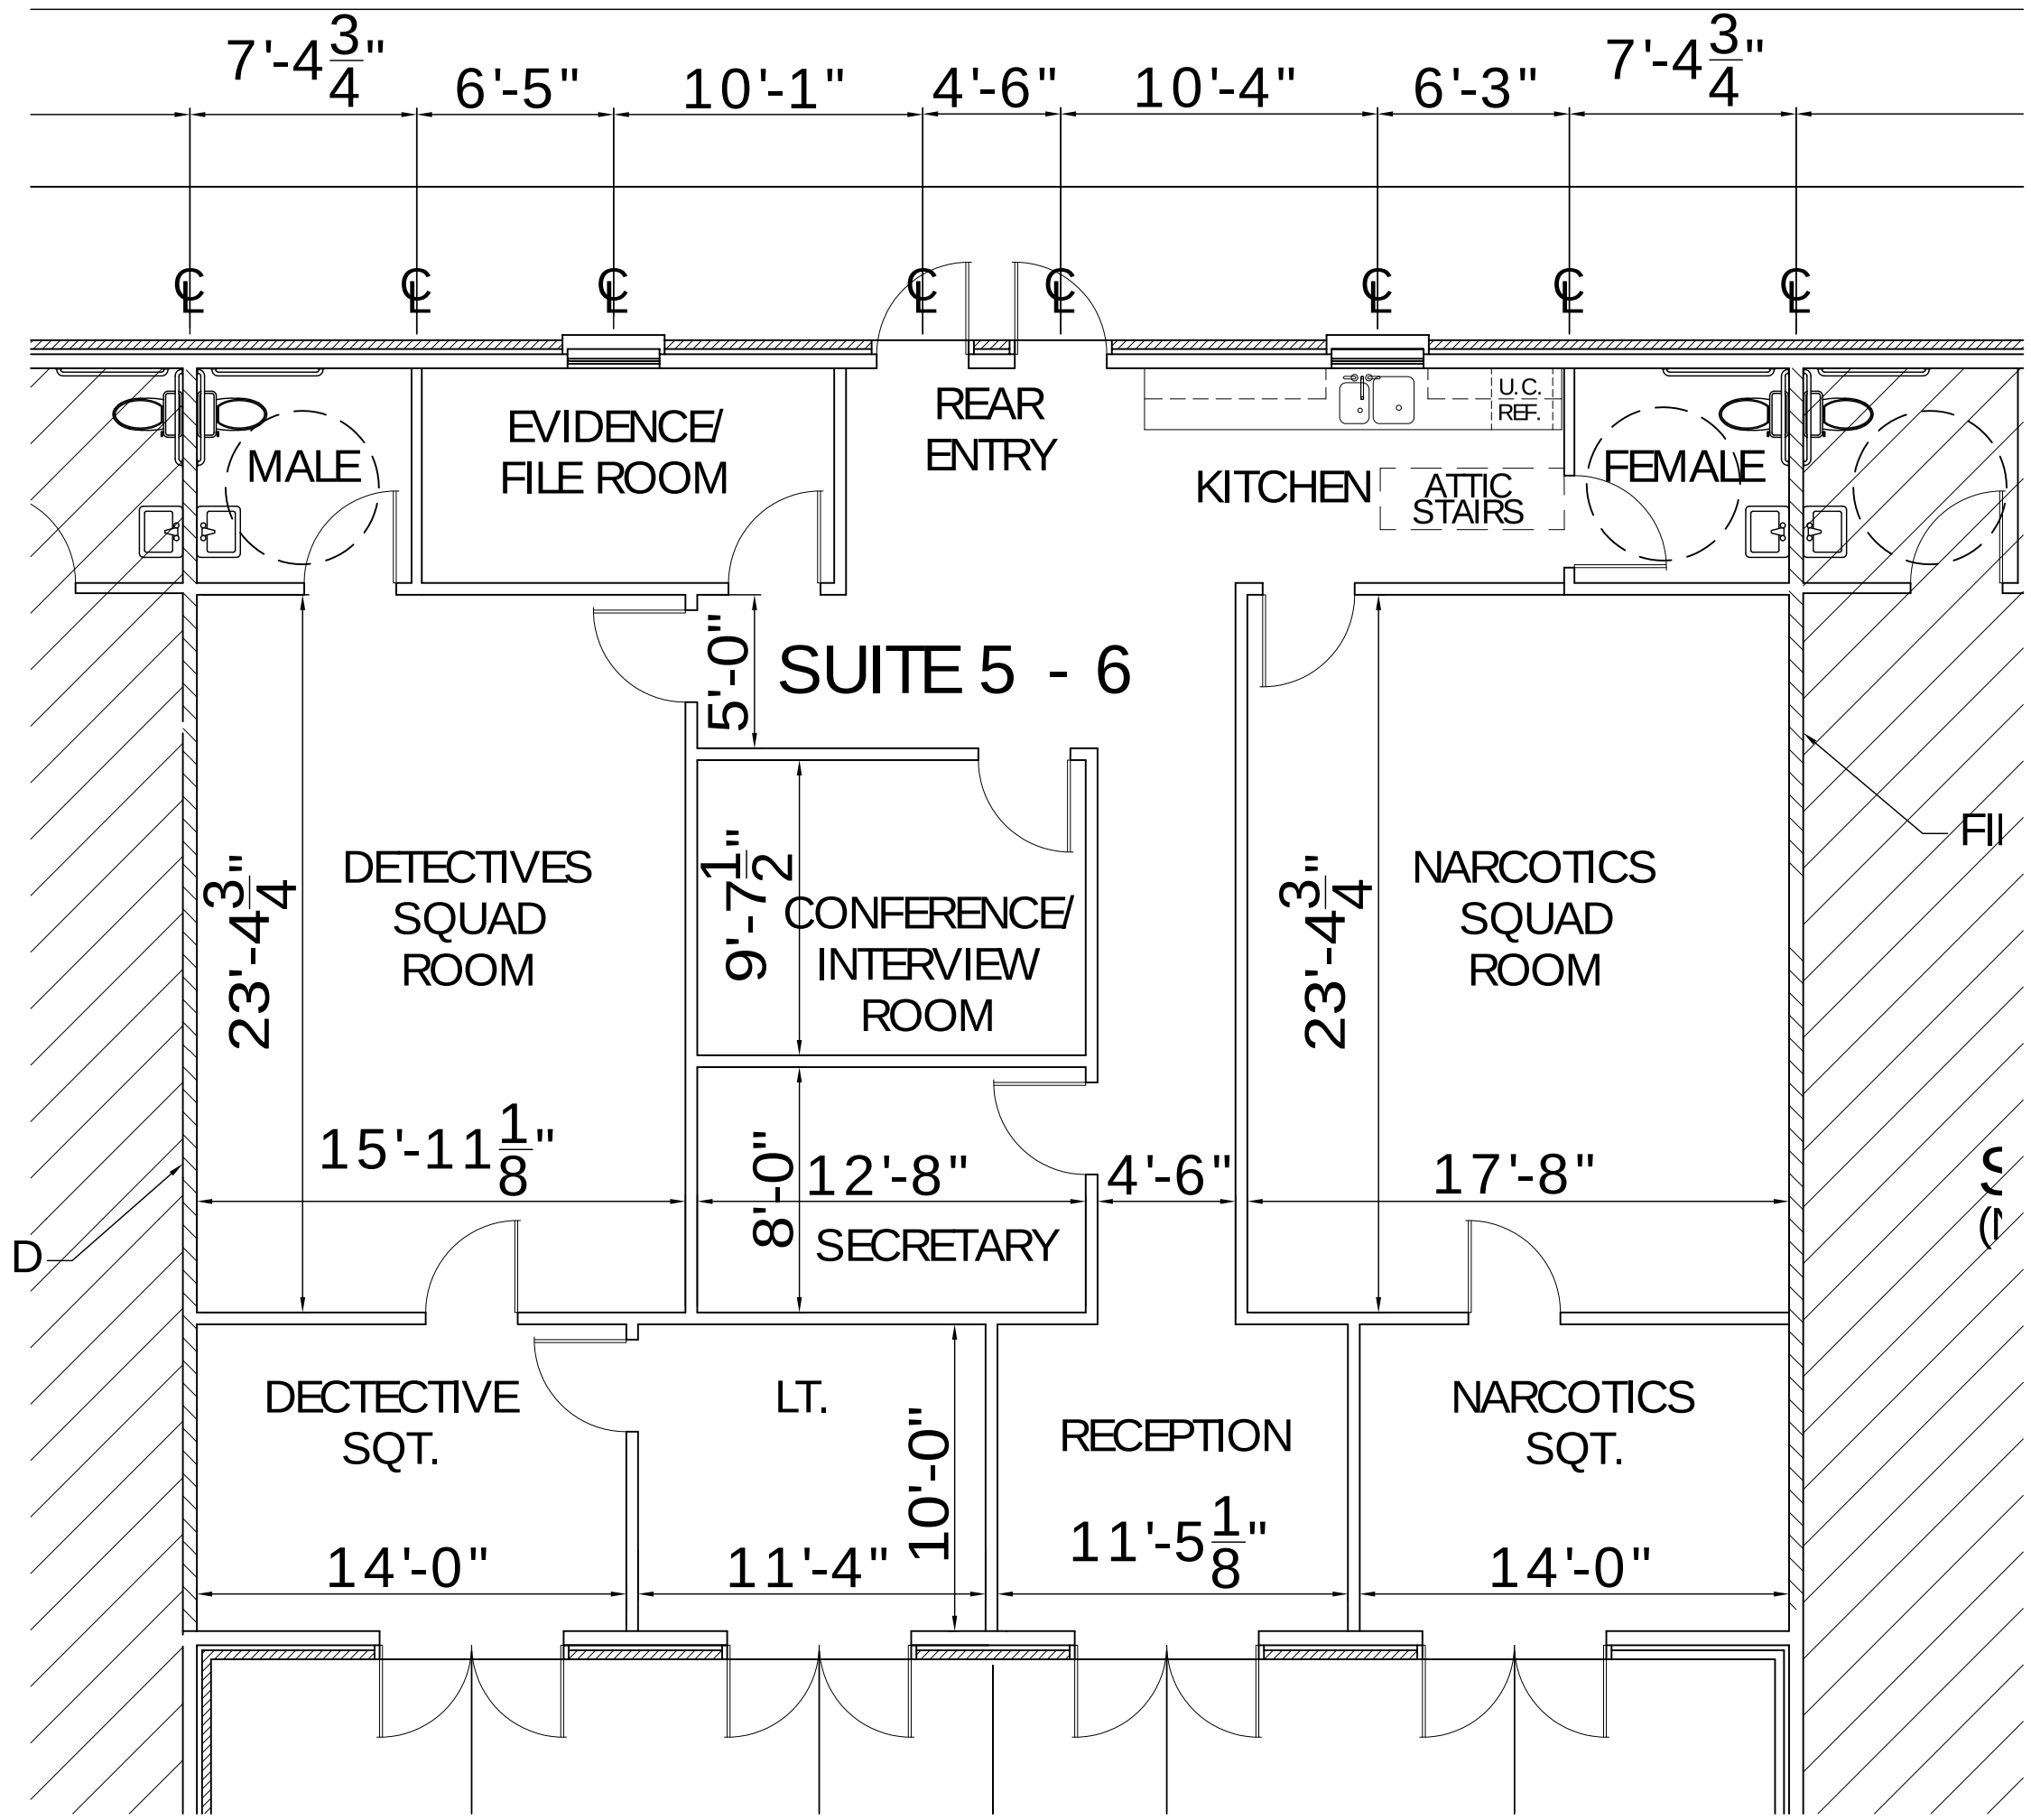
7'-4 3/4"
6'-5"
10'-1"
4'-6"
10'-4"
6'-3"
7'-4 3/4"
MALE
EVIDENCE/
FILE ROOM
REAR
ENTRY
U.C.
REF.
KITCHEN
ATTIC
STAIRS
FEMALE
SUITE 5 - 6
5'-0"
23'-4 3/4"
DETECTIVES
SQUAD
ROOM
9'-7 1/2"
CONFERENCE/
INTERVIEW
ROOM
23'-4 3/4"
NARCOTICS
SQUAD
ROOM
FII
15'-11 1/8"
8'-0"
12'-8"
SECRETARY
4'-6"
17'-8"
D
DECTECTIVE
SQT.
LT.
10'-0"
RECEPTION
NARCOTICS
SQT.
14'-0"
11'-4"
11'-5 1/8"
14'-0"