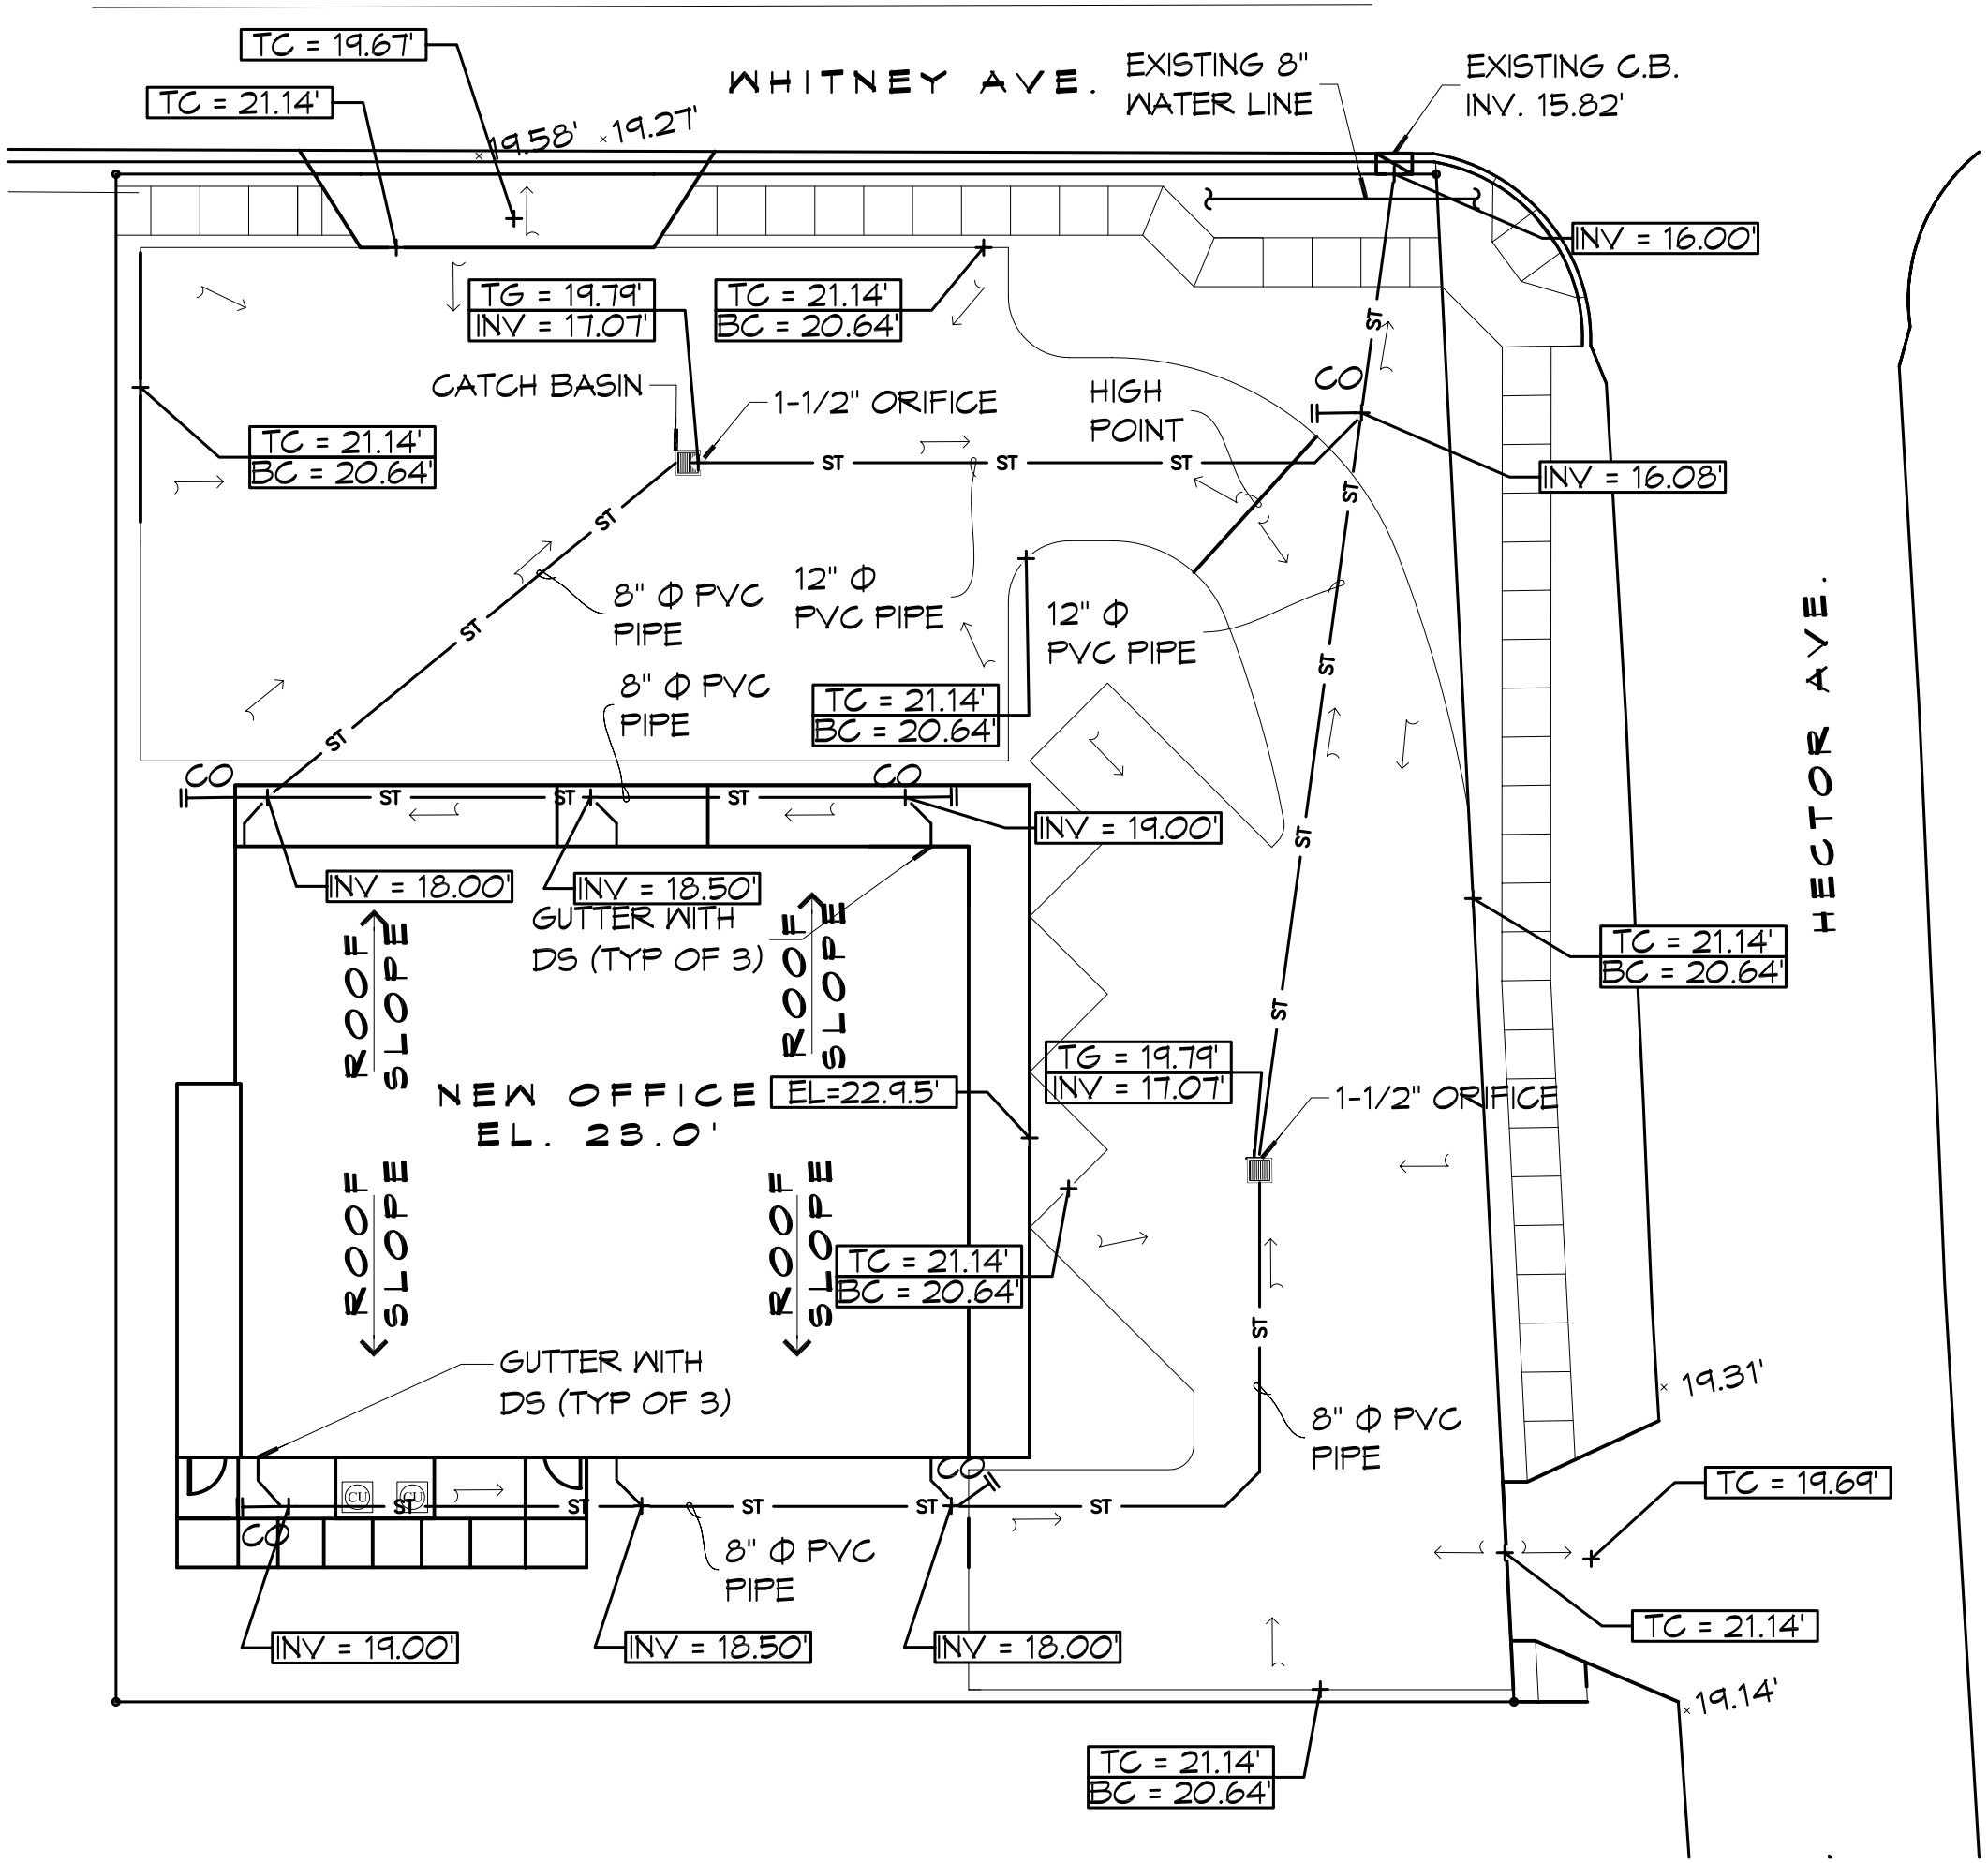
WHITNEY AVE.
HECTOR AVE.
EXISTING 8" WATER LINE
EXISTING C.B. INV. 15.82'
TC = 19.67'
TC = 21.14'
19.58'
19.27'
INV = 16.00'
TG = 19.79'
INV = 17.07'
TC = 21.14'
BC = 20.64'
CATCH BASIN
1-1/2" ORIFICE
HIGH POINT
CO
INV = 16.08'
8" Φ PVC PIPE
12" Φ PVC PIPE
ST
INV = 19.00'
INV = 18.00'
INV = 18.50'
GUTTER WITH DS (TYP OF 3)
ROOF SLOPE
NEW OFFICE
EL. 23.0'
EL=22.9.5'
19.31'
TC = 19.69'
19.14'
CU