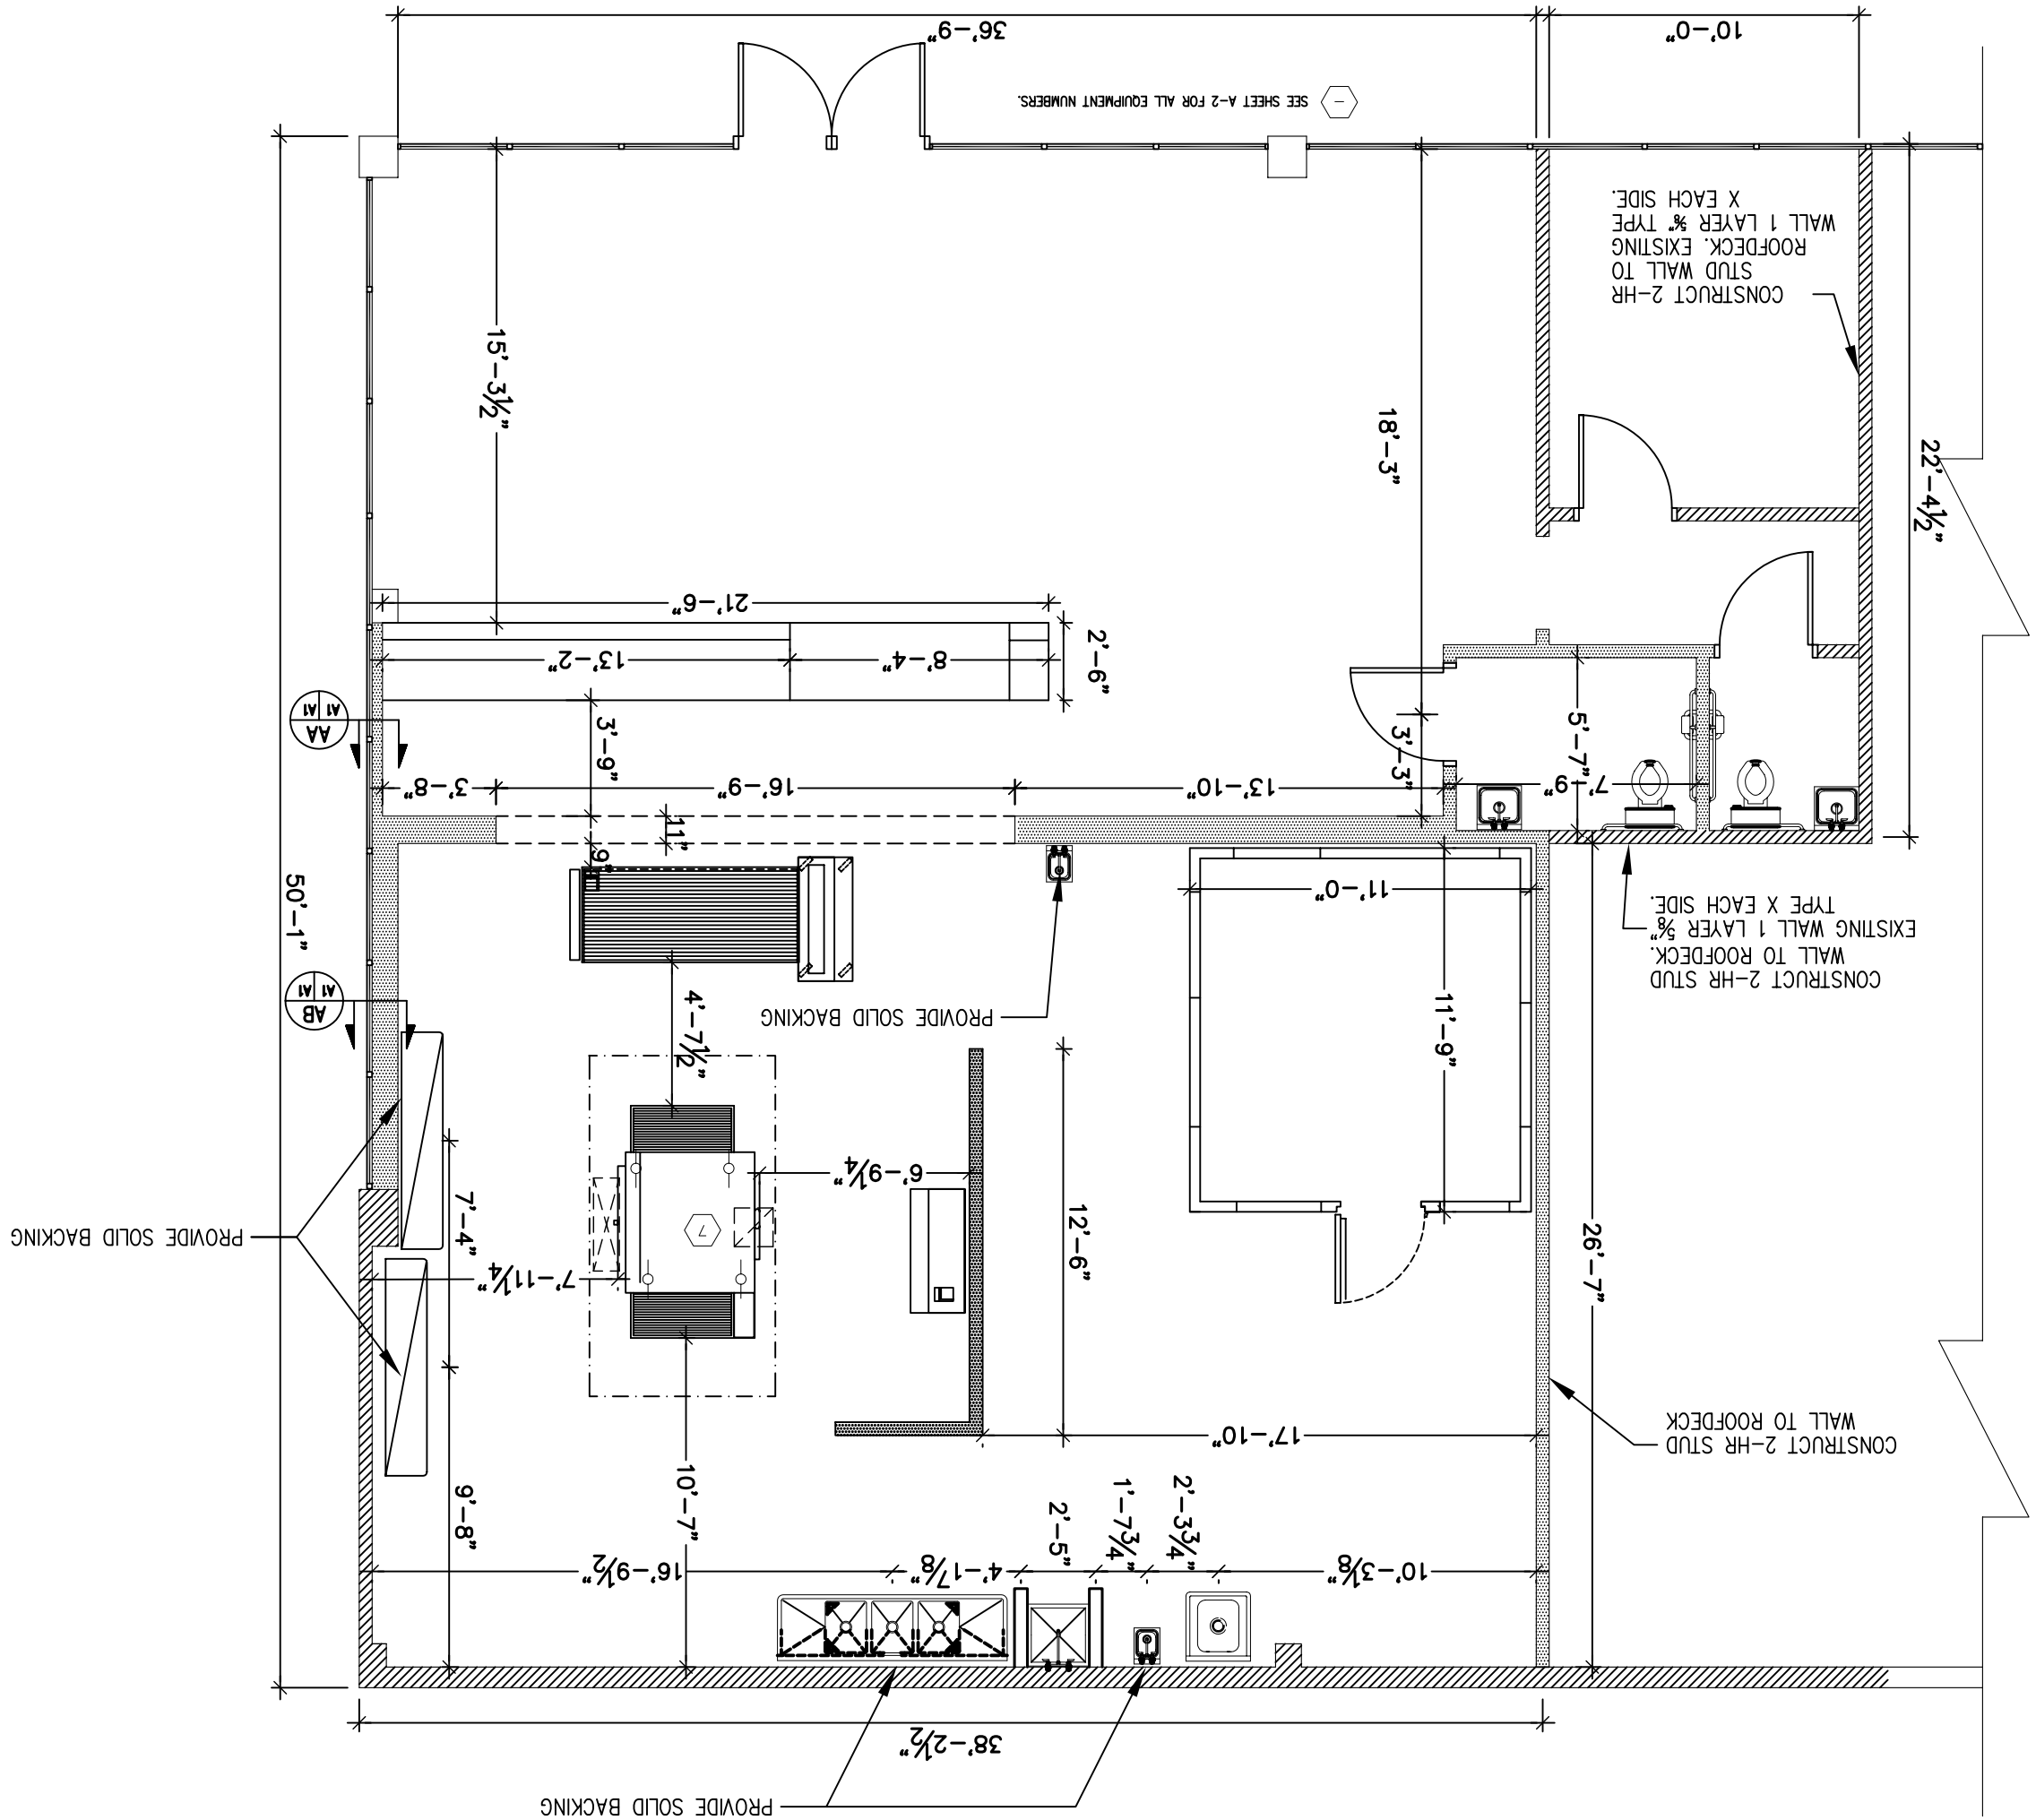
SEE SHEET A-2 FOR ALL EQUIPMENT NUMBERS.
36'-9"
10'-0"
CONSTRUCT 2-HR STUD WALL TO ROOFDECK. EXISTING WALL 1 LAYER ⅝" TYPE X EACH SIDE.
22'-4½"
18'-3"
15'-3½"
21'-6"
8'-4"
13'-2"
2'-6"
3'-9"
3'-8"
16'-9"
13'-10"
3'-3"
7'-9"
5'-7"
11"
9"
11'-0"
11'-9"
CONSTRUCT 2-HR STUD WALL TO ROOFDECK. EXISTING WALL 1 LAYER ⅝" TYPE X EACH SIDE.
50'-1"
AA
A1
AB
A1
PROVIDE SOLID BACKING
4'-7½"
6'-9¼"
12'-6"
26'-7"
7'-4"
7'-11¼"
PROVIDE SOLID BACKING
17'-10"
CONSTRUCT 2-HR STUD WALL TO ROOFDECK
9'-8"
10'-7"
16'-9½"
4'-1⅞"
2'-5"
1'-7¾"
2'-3¾"
10'-3⅛"
38'-2½"
PROVIDE SOLID BACKING