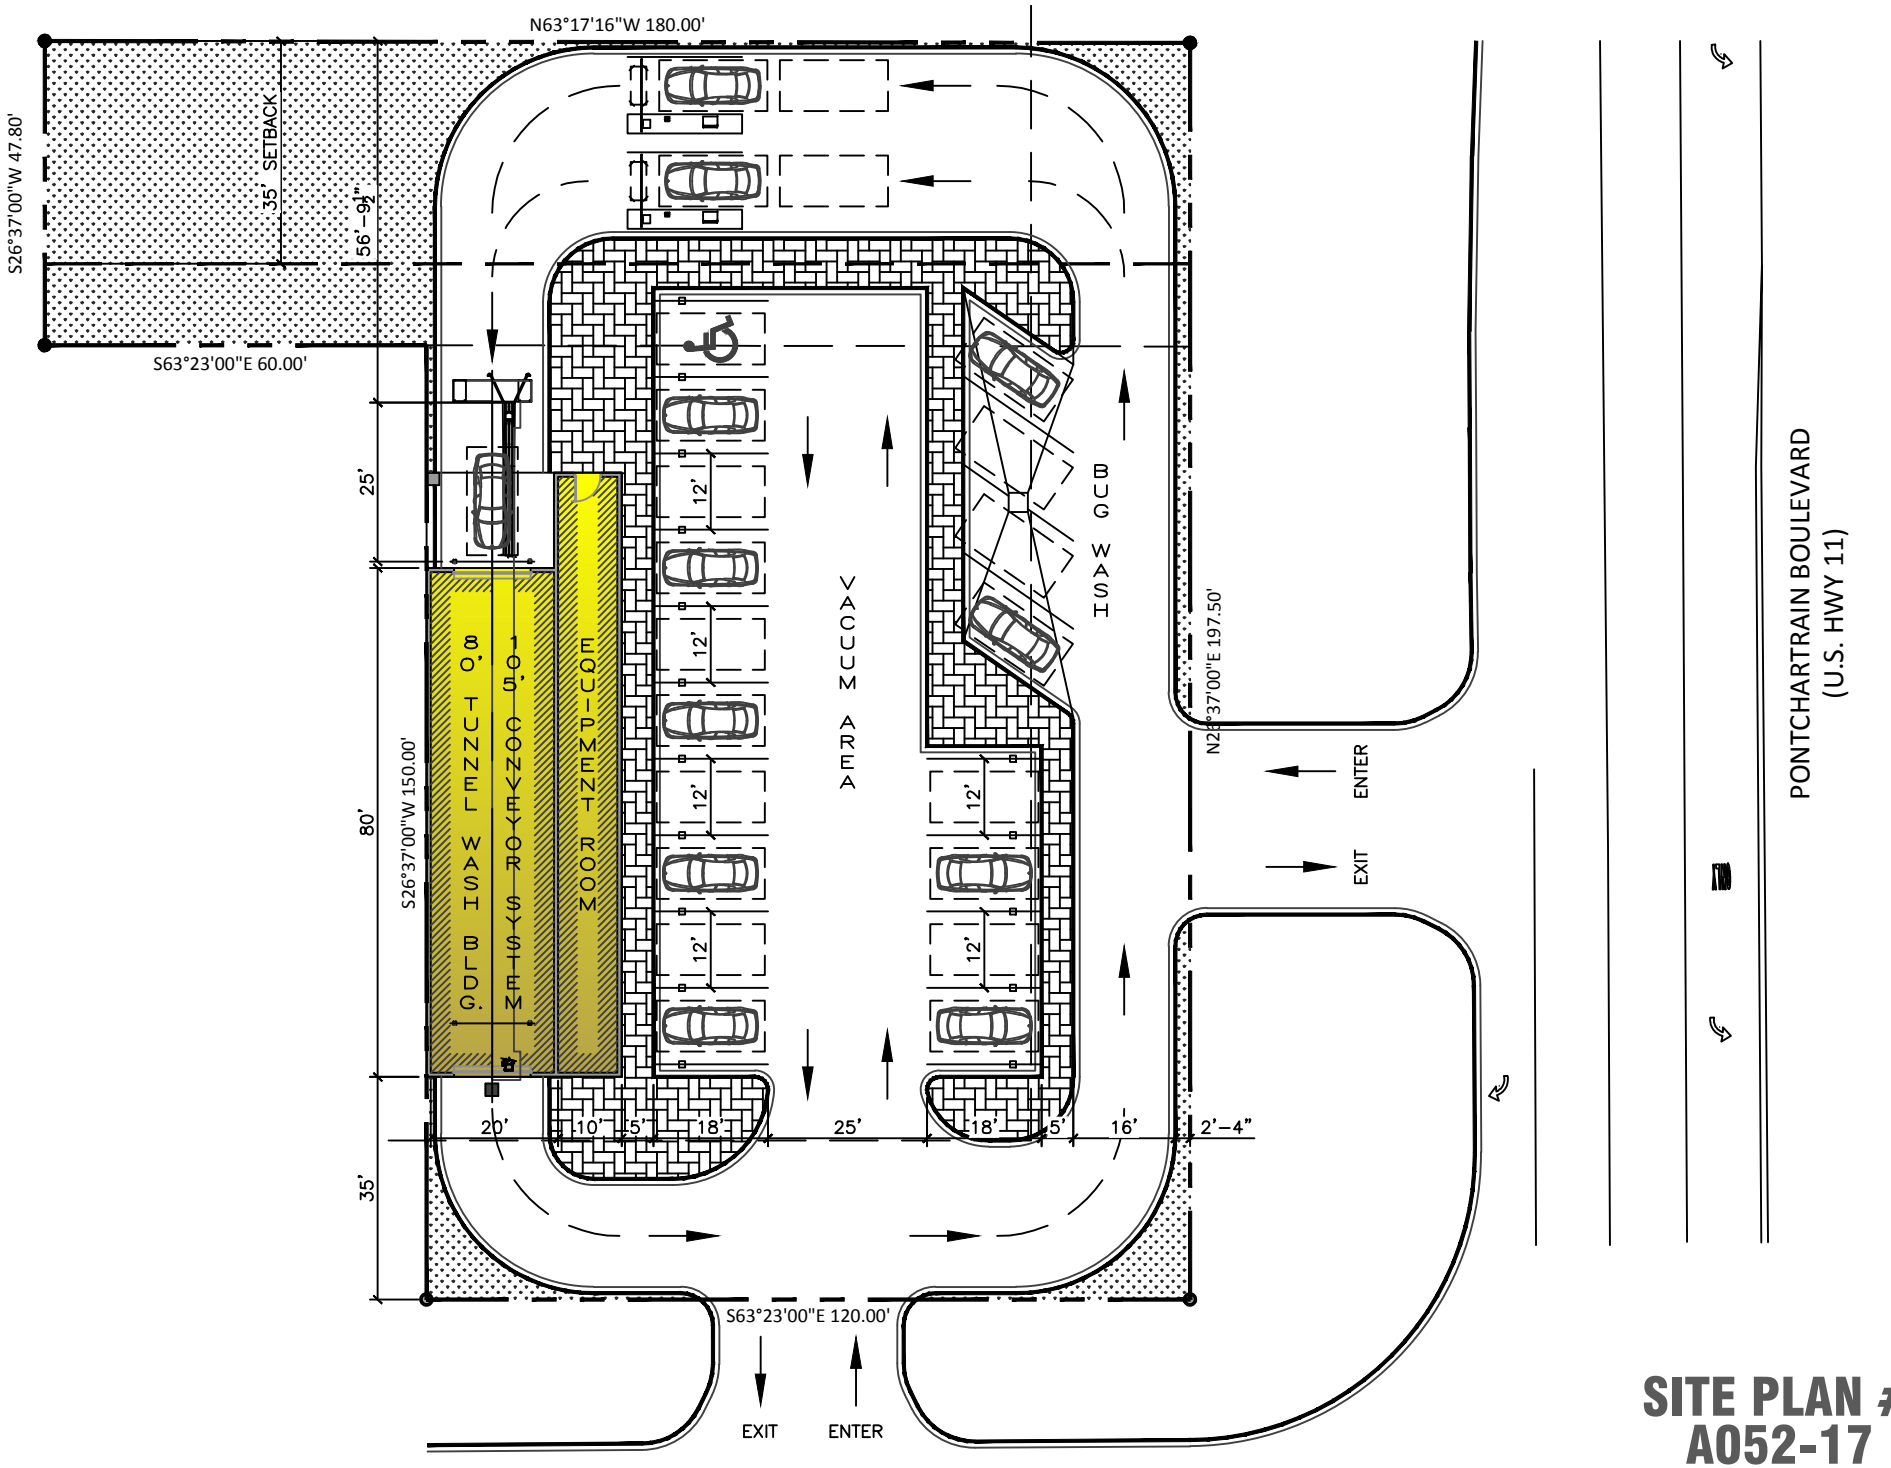

SITE PLAN #
A052-17