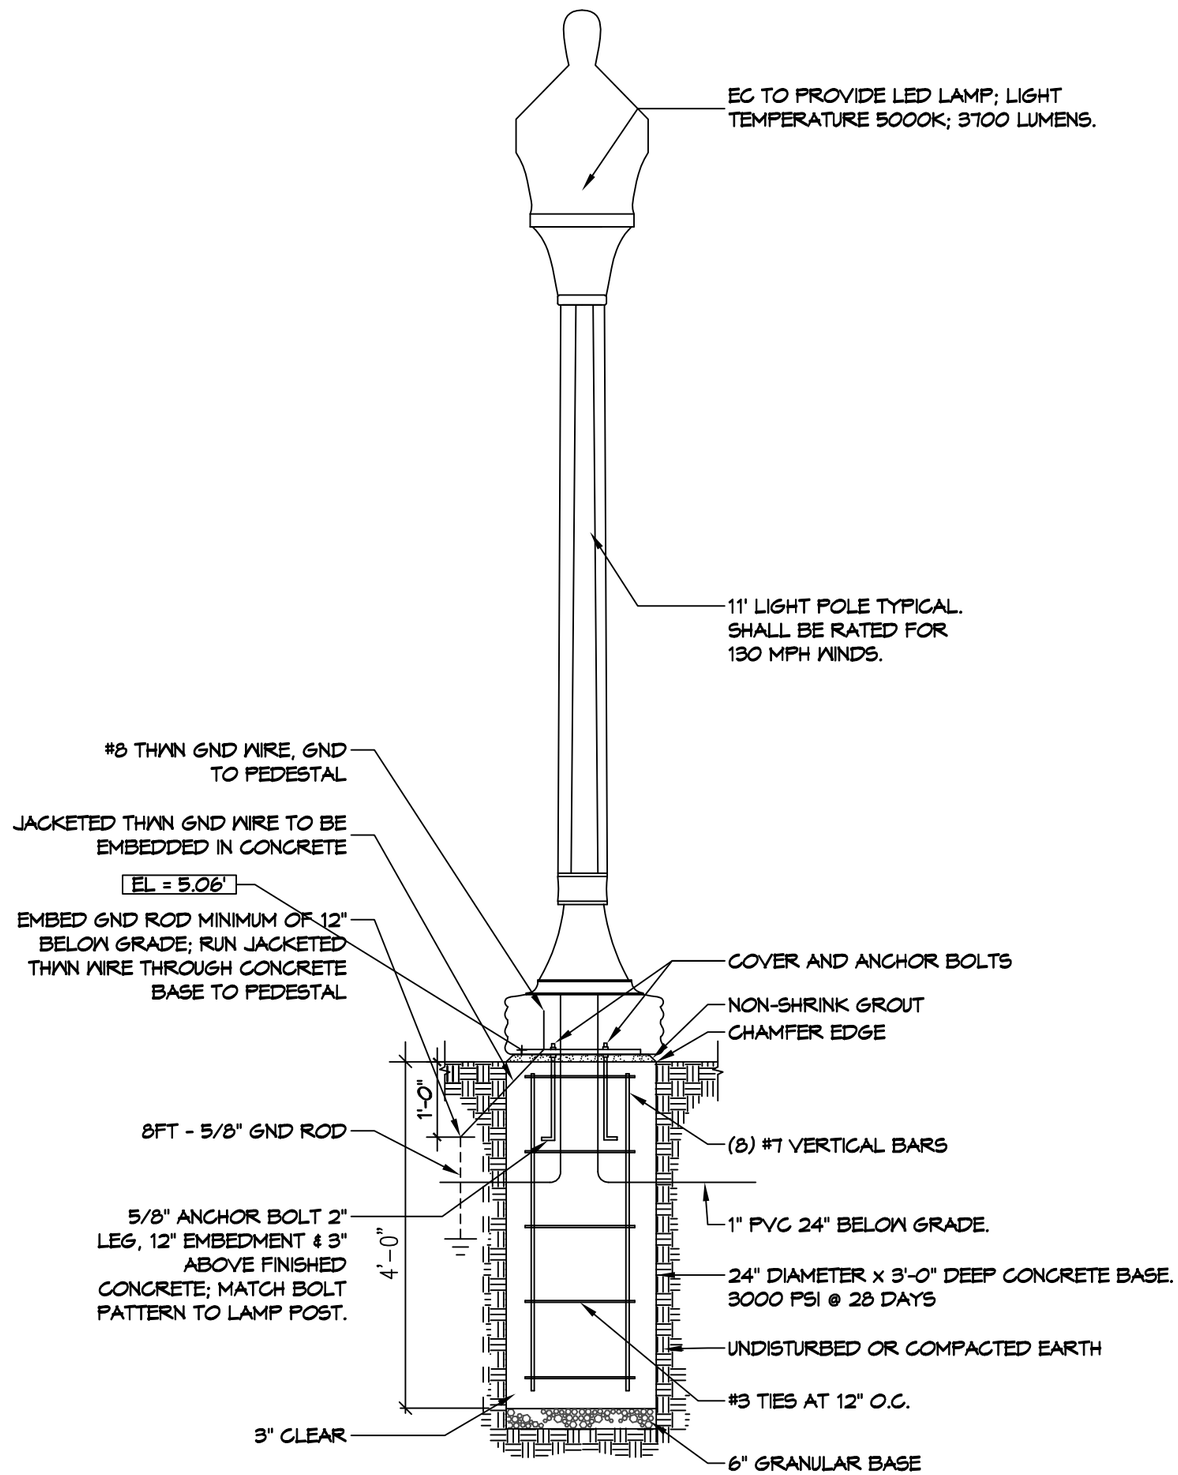

16 TYPICAL LAMP MOUNT

SCALE: N.T.S.