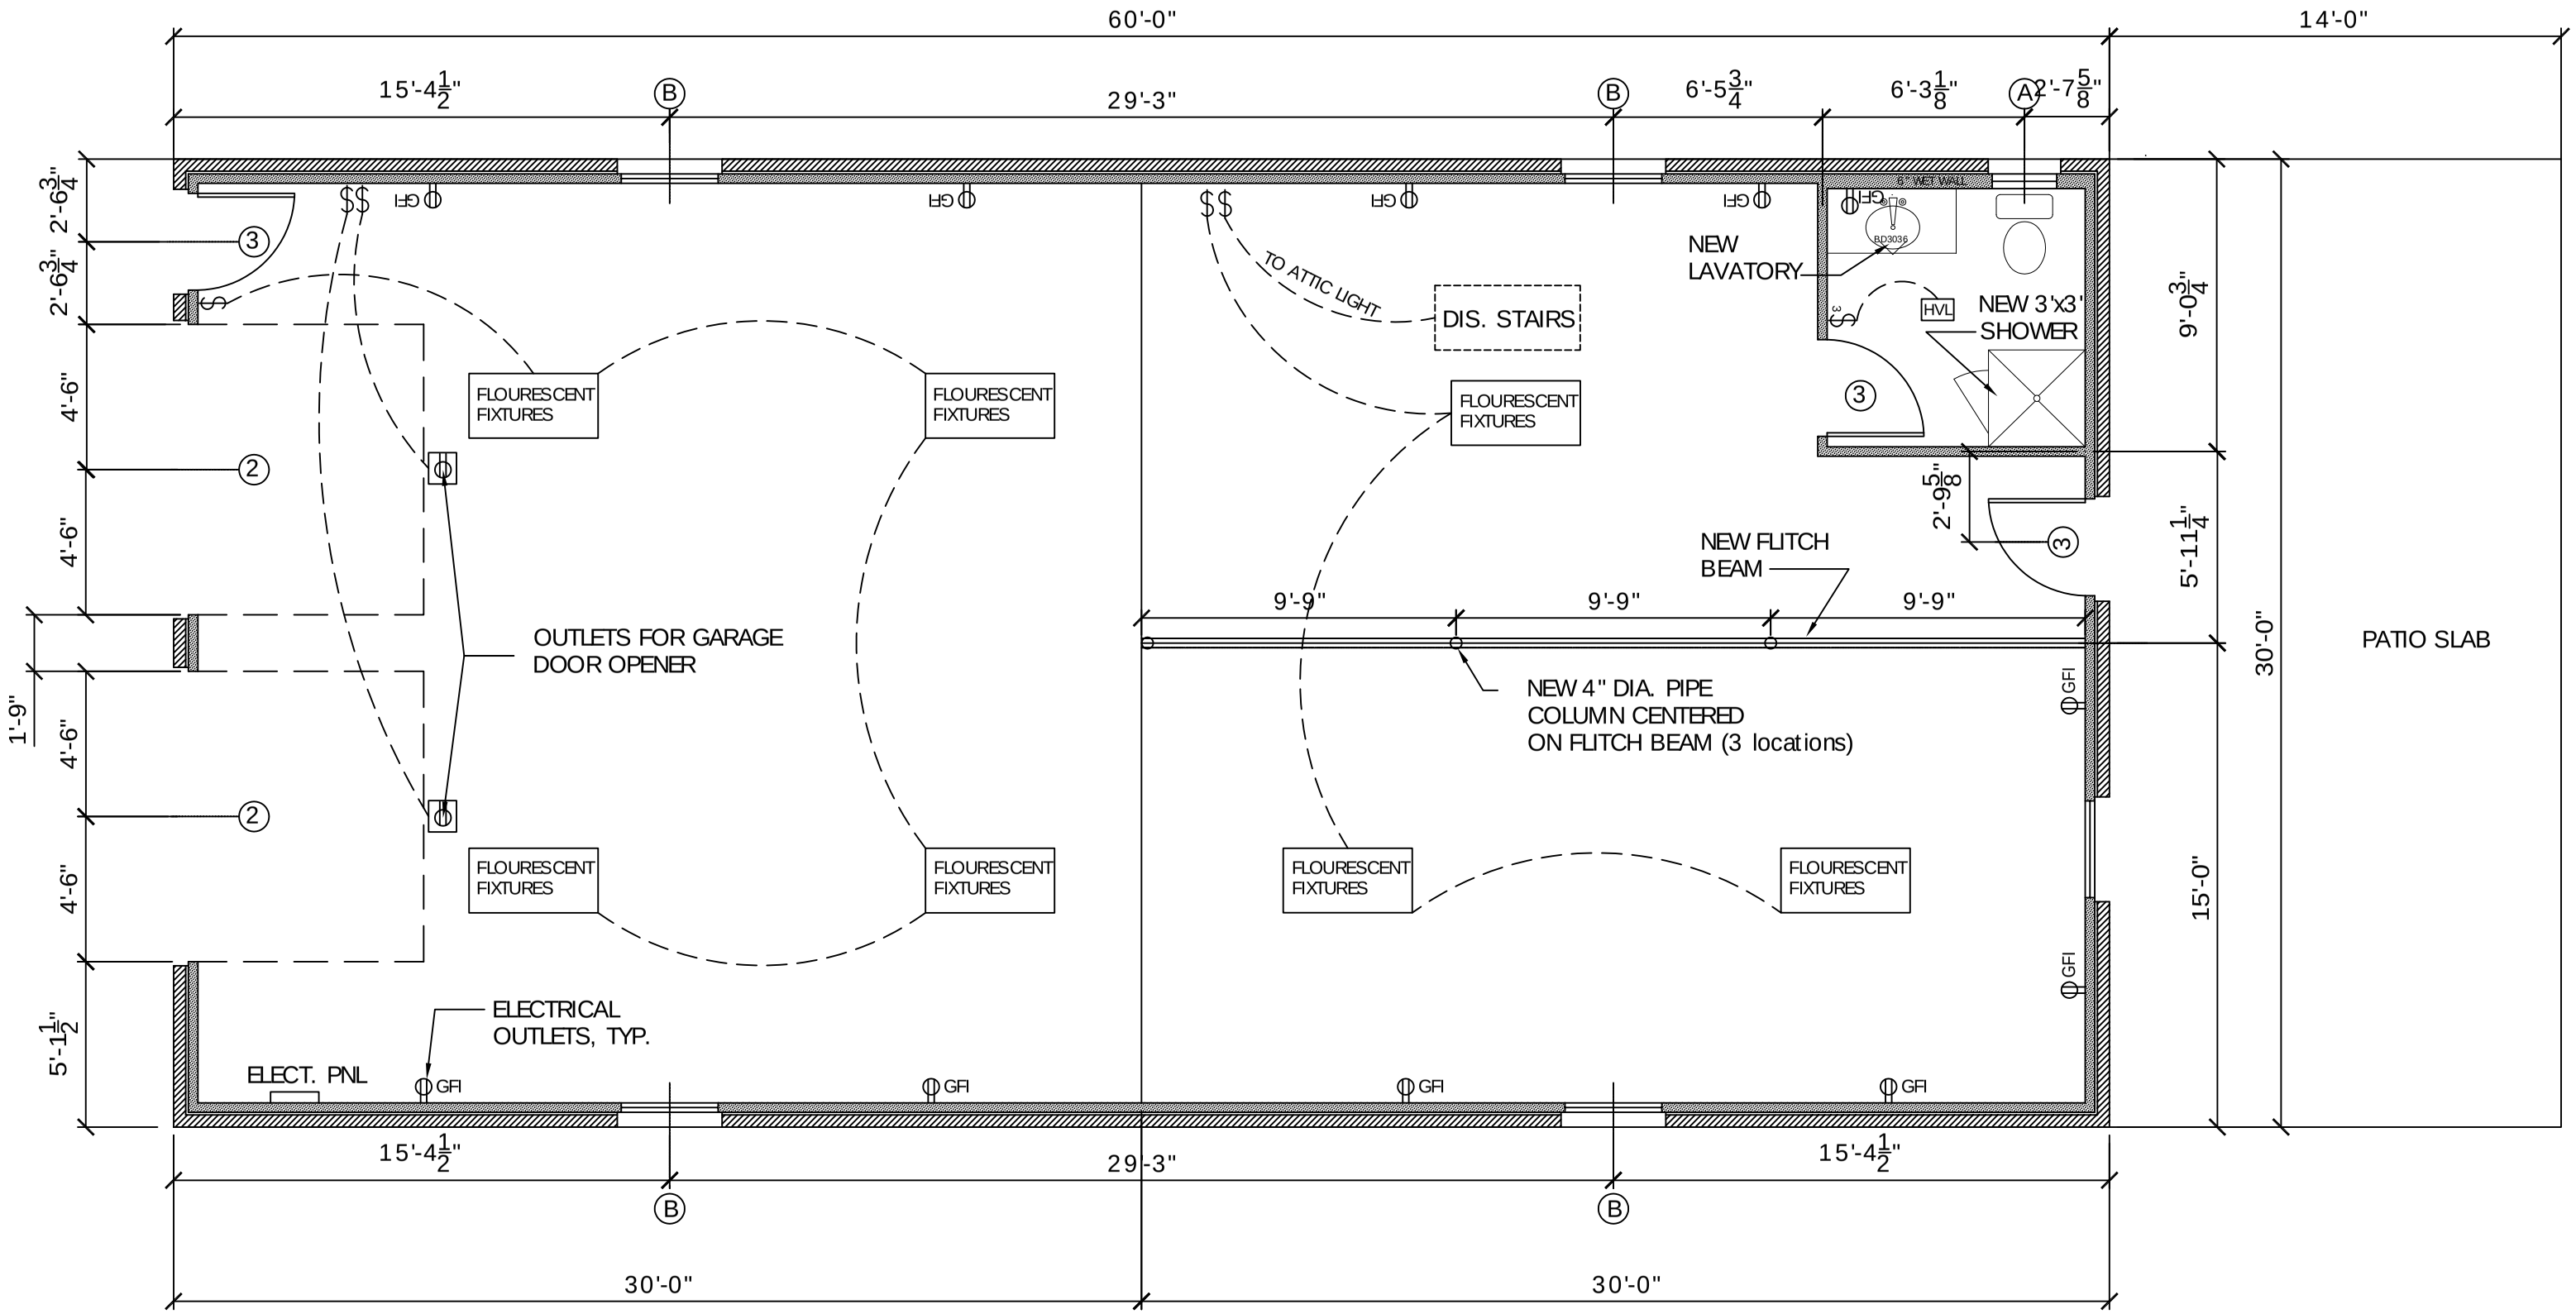
60'-0"
14'-0"
15'-4½"
29'-3"
6'-5¾"
6'-3⅛"
2'-7⅝"
B
A
2'-6¾"
2'-6¾"
4'-6"
4'-6"
4'-6"
1'-9"
5'-1½"
GFI
3
2
FLOURESCENT FIXTURES
OUTLETS FOR GARAGE DOOR OPENER
ELECTRICAL OUTLETS, TYP.
ELECT. PNL
TO ATTIC LIGHT
DIS. STAIRS
NEW LAVATORY
8" WET WALL
RD3036
HVL
NEW 3'x3' SHOWER
9'-0¾"
2'-9⅝"
5'-11¼"
NEW FLITCH BEAM
9'-9"
NEW 4" DIA. PIPE COLUMN CENTERED ON FLITCH BEAM (3 locations)
30'-0"
15'-0"
PATIO SLAB