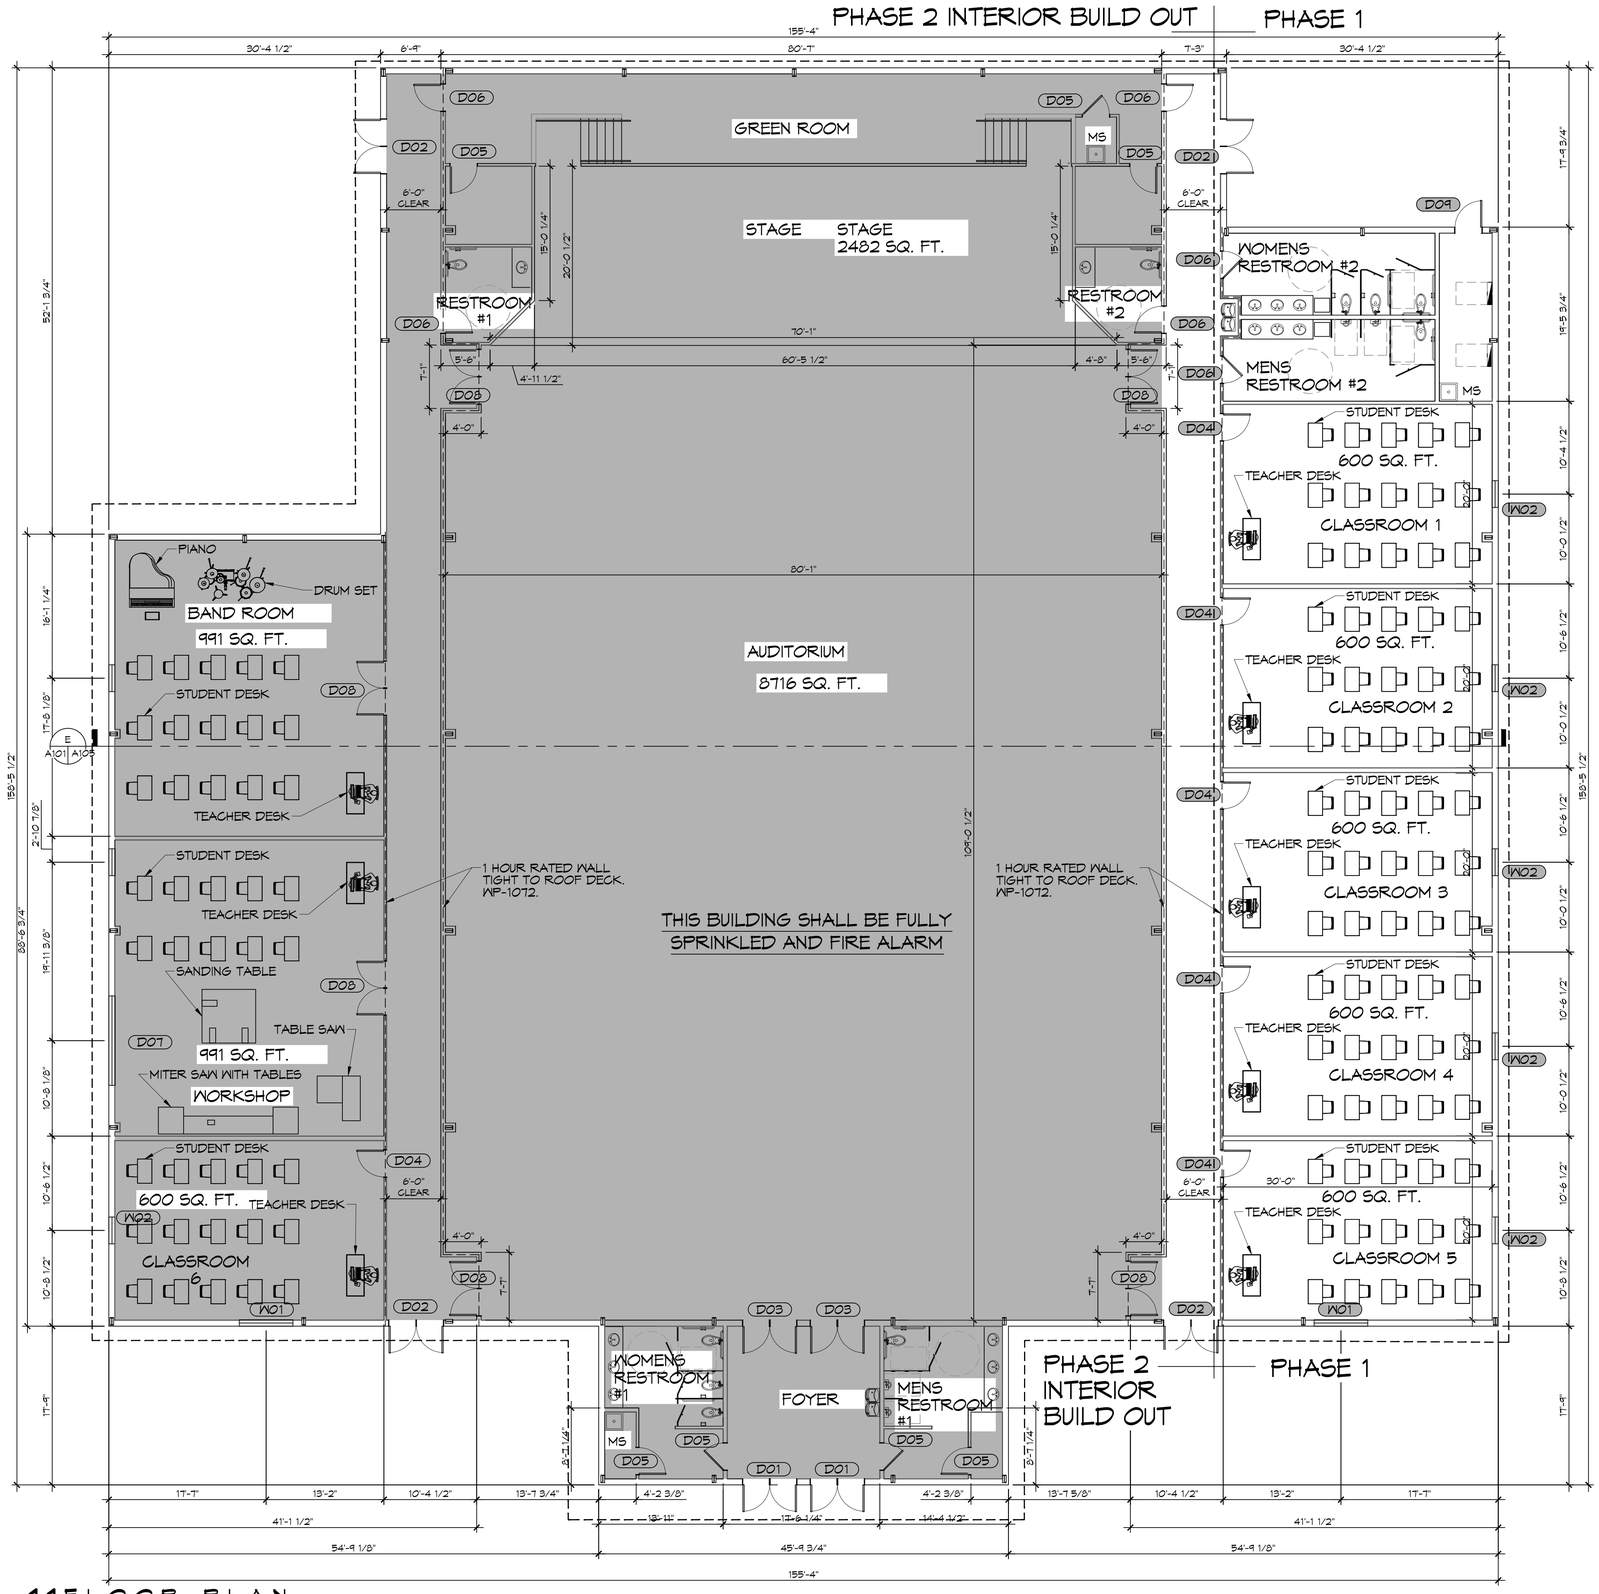
PHASE 2 INTERIOR BUILD OUT
PHASE 1
155'-4"
30'-4 1/2"
6'-4"
80'-1"
7'-3"
30'-4 1/2"
GREEN ROOM
STAGE
STAGE
2482 SQ. FT.
RESTROOM #1
RESTROOM #2
WOMENS RESTROOM #2
MENS RESTROOM #2
MS
6'-0" CLEAR
15'-0 1/4"
20'-0 1/2"
70'-1"
60'-5 1/2"
5'-6"
4'-11 1/2"
4'-8"
4'-0"
7'-1"
52'-1 3/4"
17'-9 3/4"
19'-5 3/4"
STUDENT DESK
600 SQ. FT.
TEACHER DESK
CLASSROOM 1
CLASSROOM 2
CLASSROOM 3
CLASSROOM 4
CLASSROOM 5
CLASSROOM 6
30'-0"
10'-4 1/2"
10'-0 1/2"
10'-6 1/2"
10'-0 1/2"
10'-6 1/2"
10'-0 1/2"
10'-6