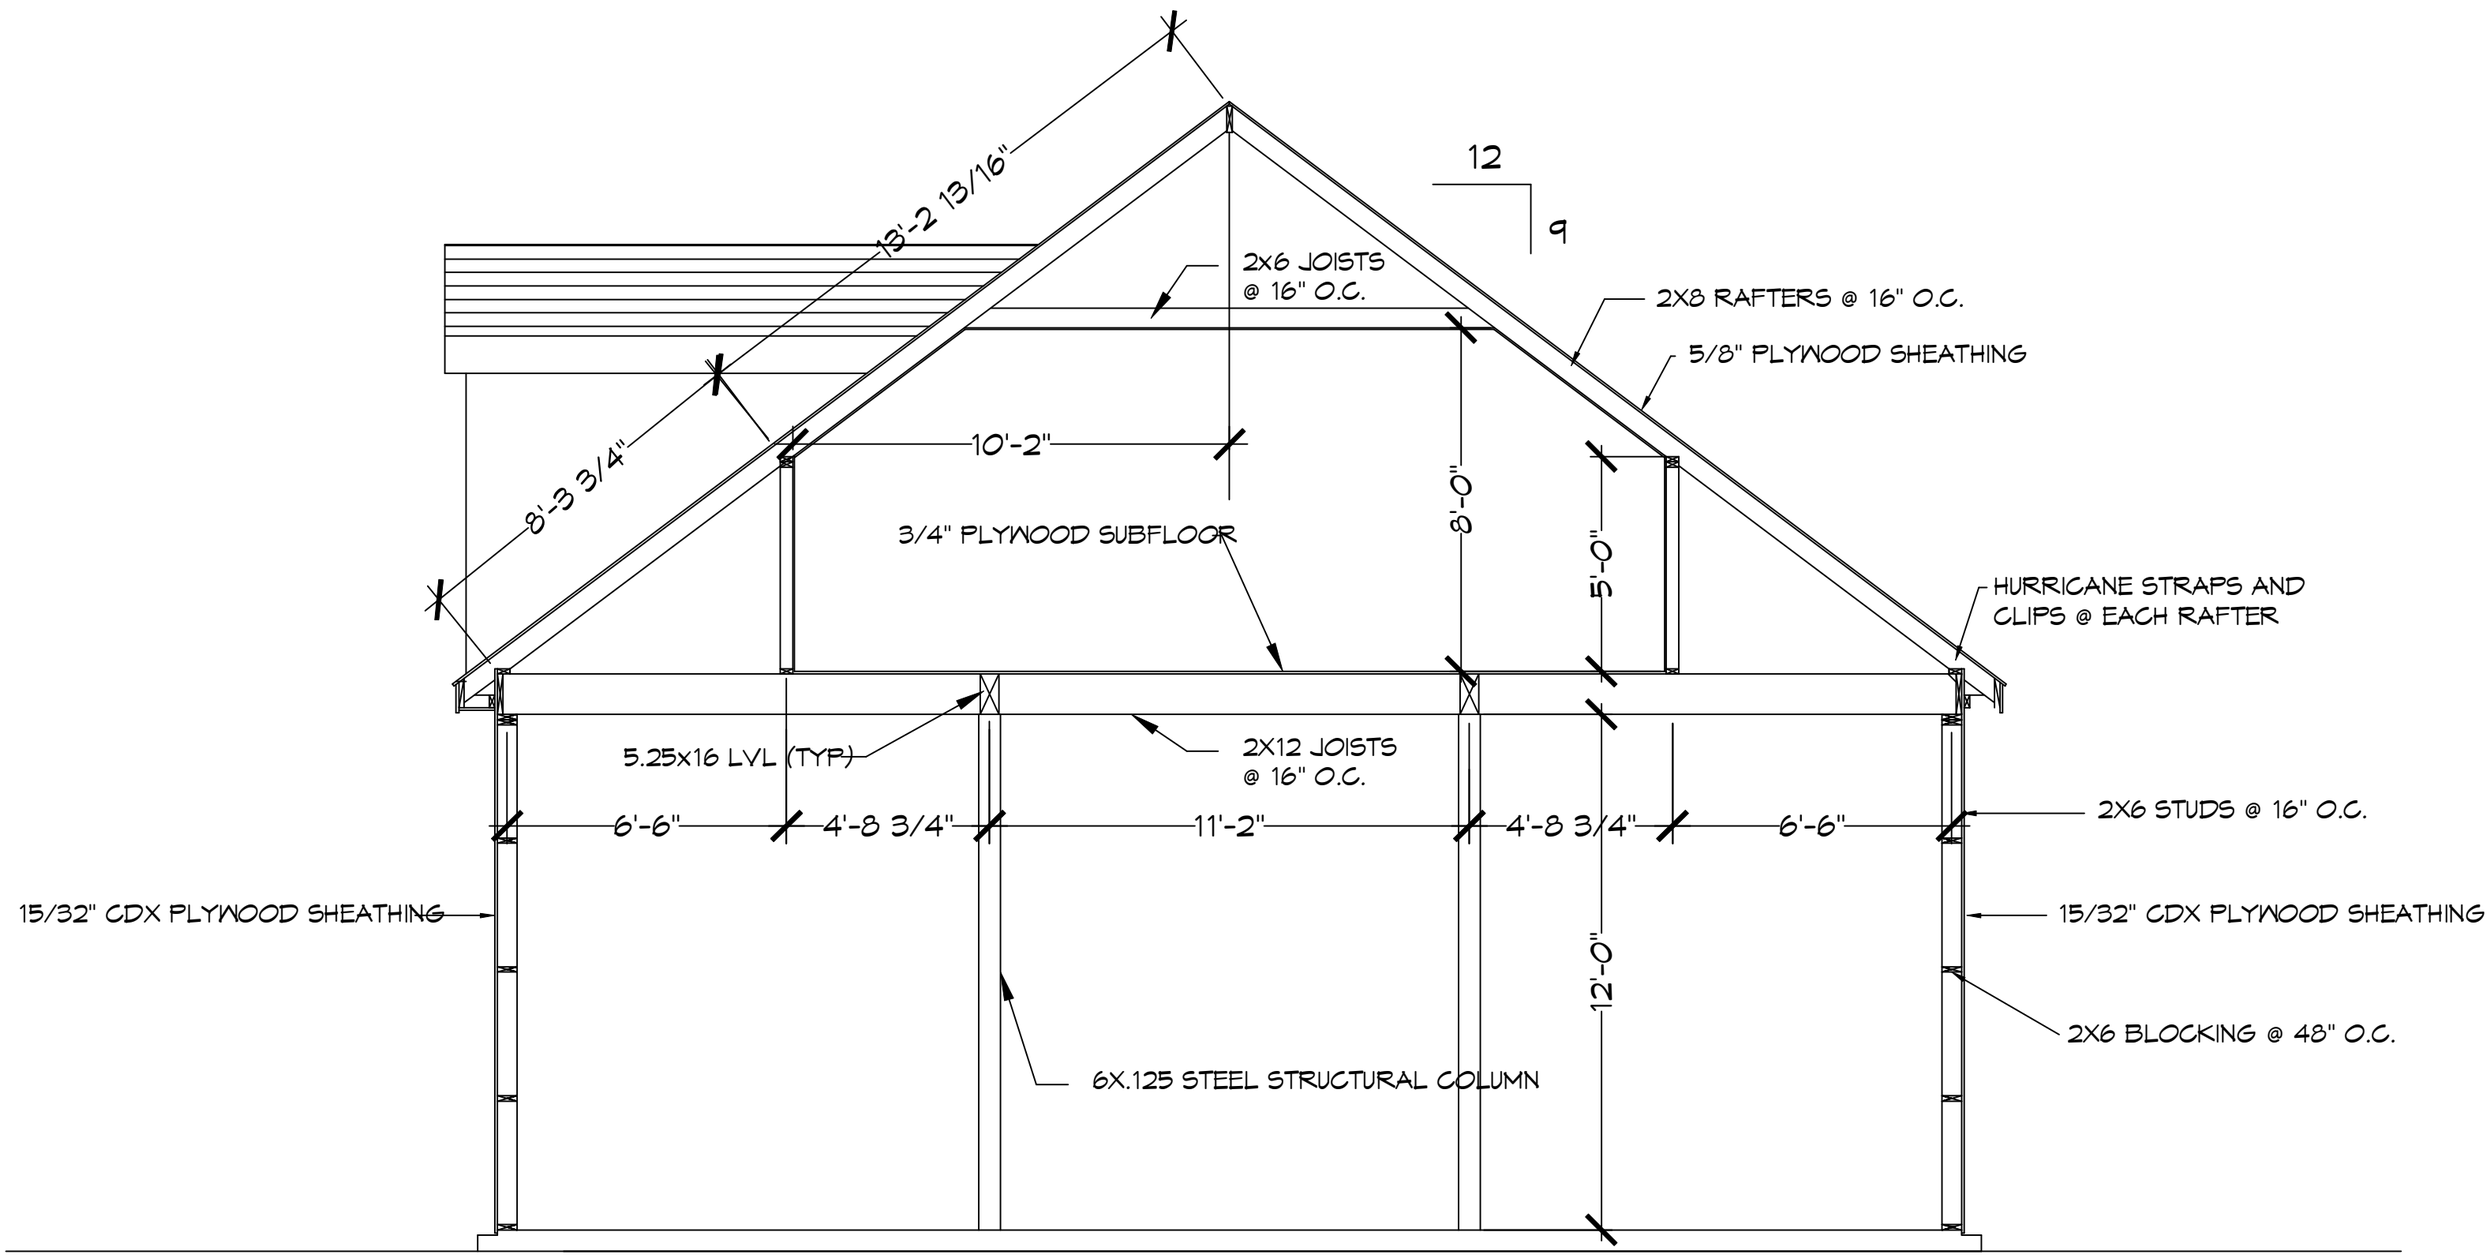
12
9
13'-2 13/16"
2X6 JOISTS
@ 16" O.C.
2X8 RAFTERS @ 16" O.C.
5/8" PLYWOOD SHEATHING
8'-3 3/4"
10'-2"
8'-0"
5'-0"
3/4" PLYWOOD SUBFLOOR
HURRICANE STRAPS AND
CLIPS @ EACH RAFTER
5.25x16 LVL (TYP)
2X12 JOISTS
@ 16" O.C.
6'-6"
4'-8 3/4"
11'-2"
4'-8 3/4"
6'-6"
2X6 STUDS @ 16" O.C.
15/32" CDX PLYWOOD SHEATHING
15/32" CDX PLYWOOD SHEATHING
12'-0"
2X6 BLOCKING @ 48" O.C.
6X.125 STEEL STRUCTURAL COLUMN