


G

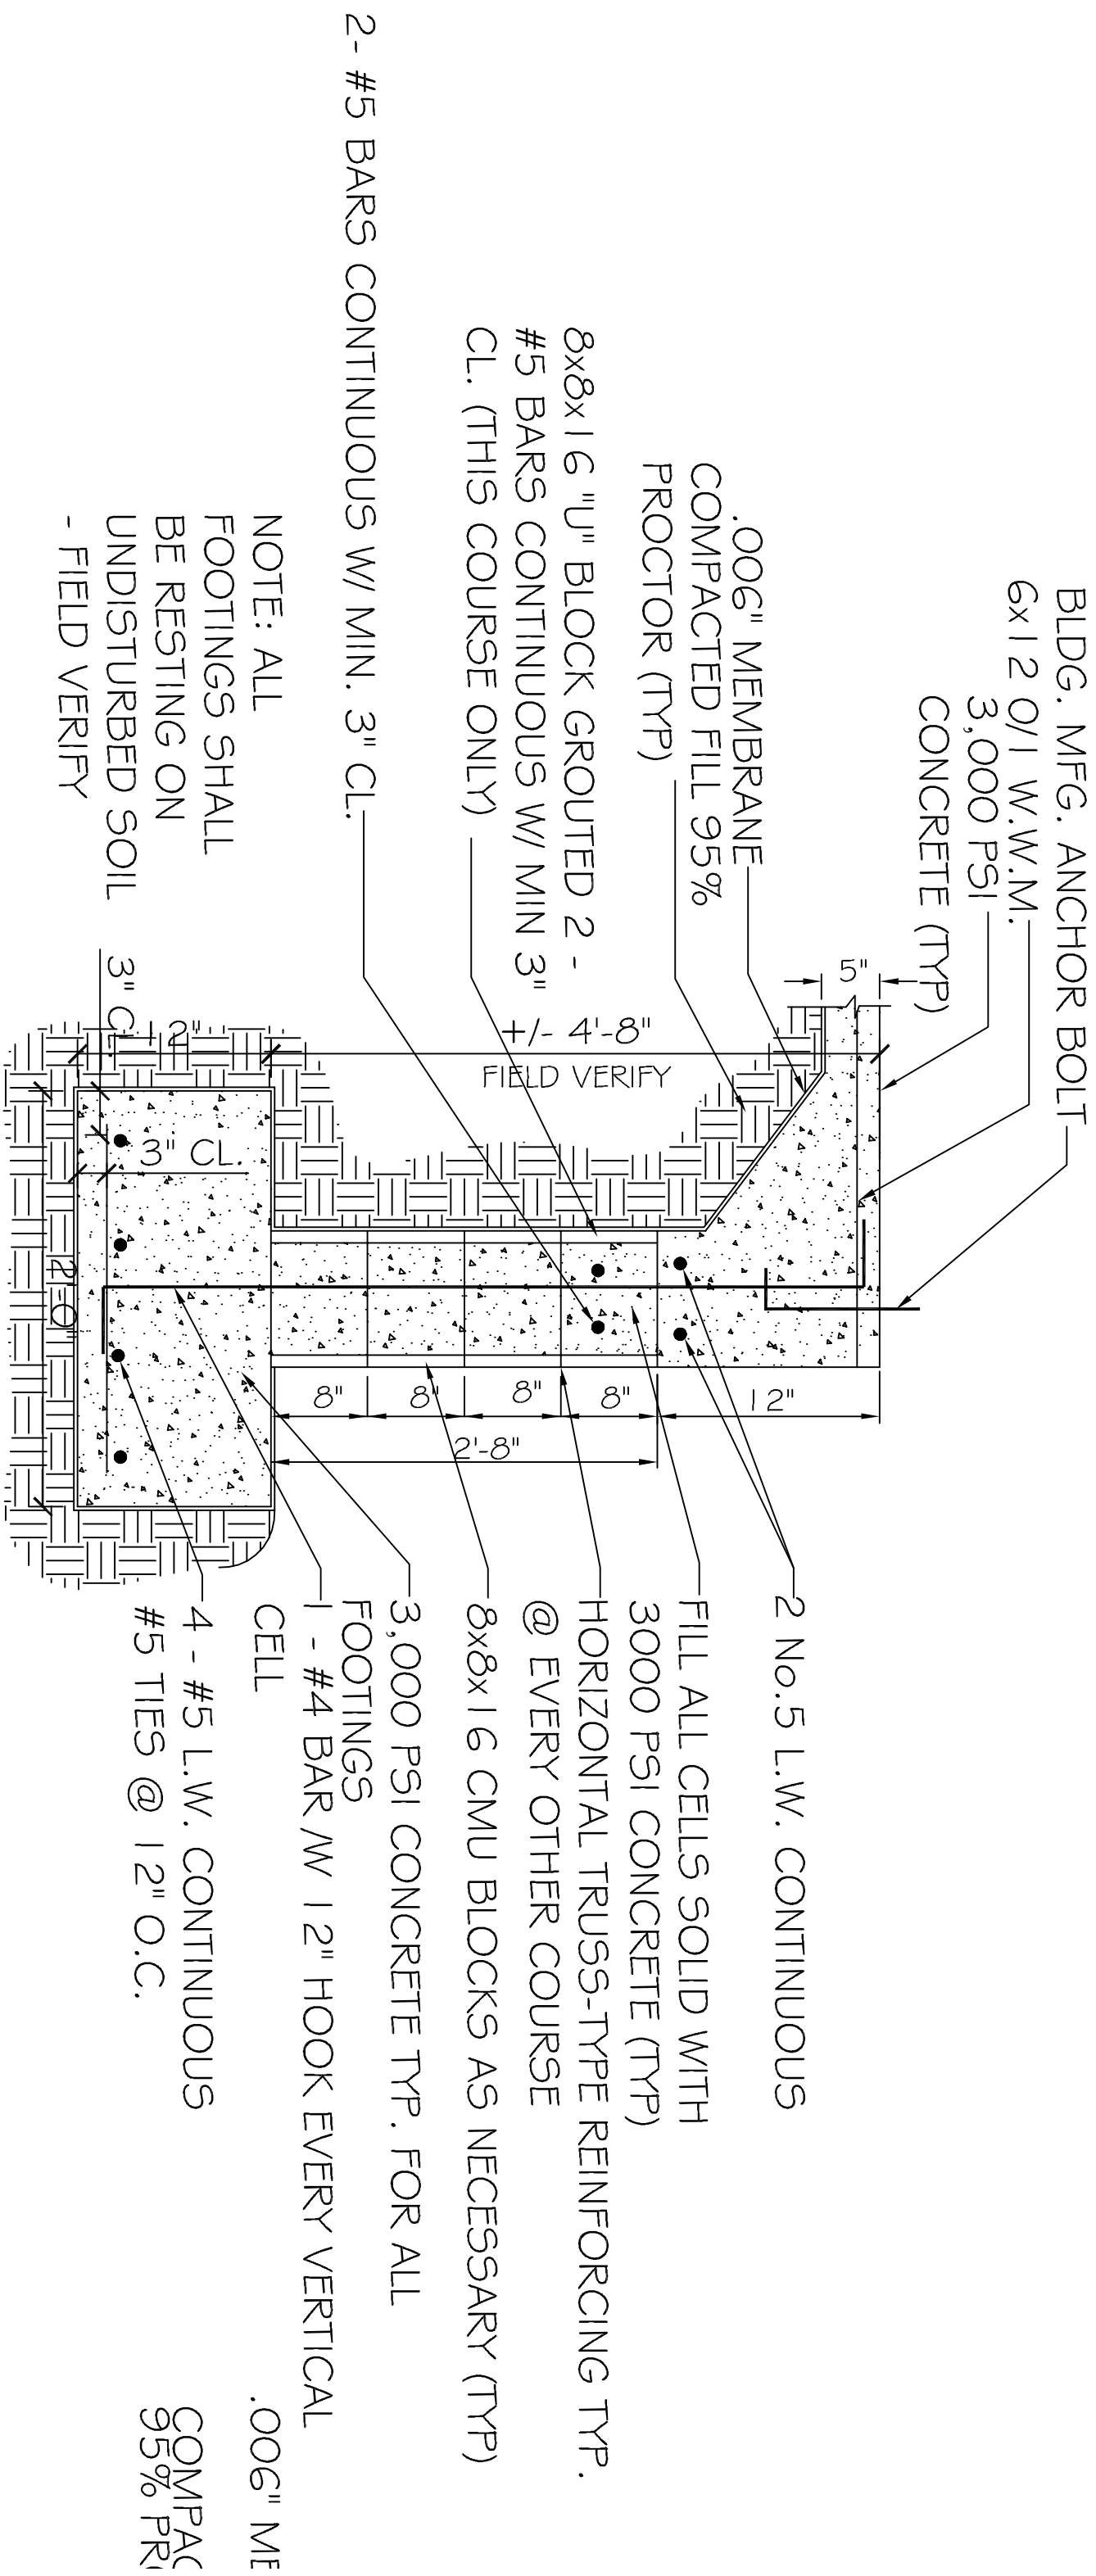

SECTION A  
N.T.S.