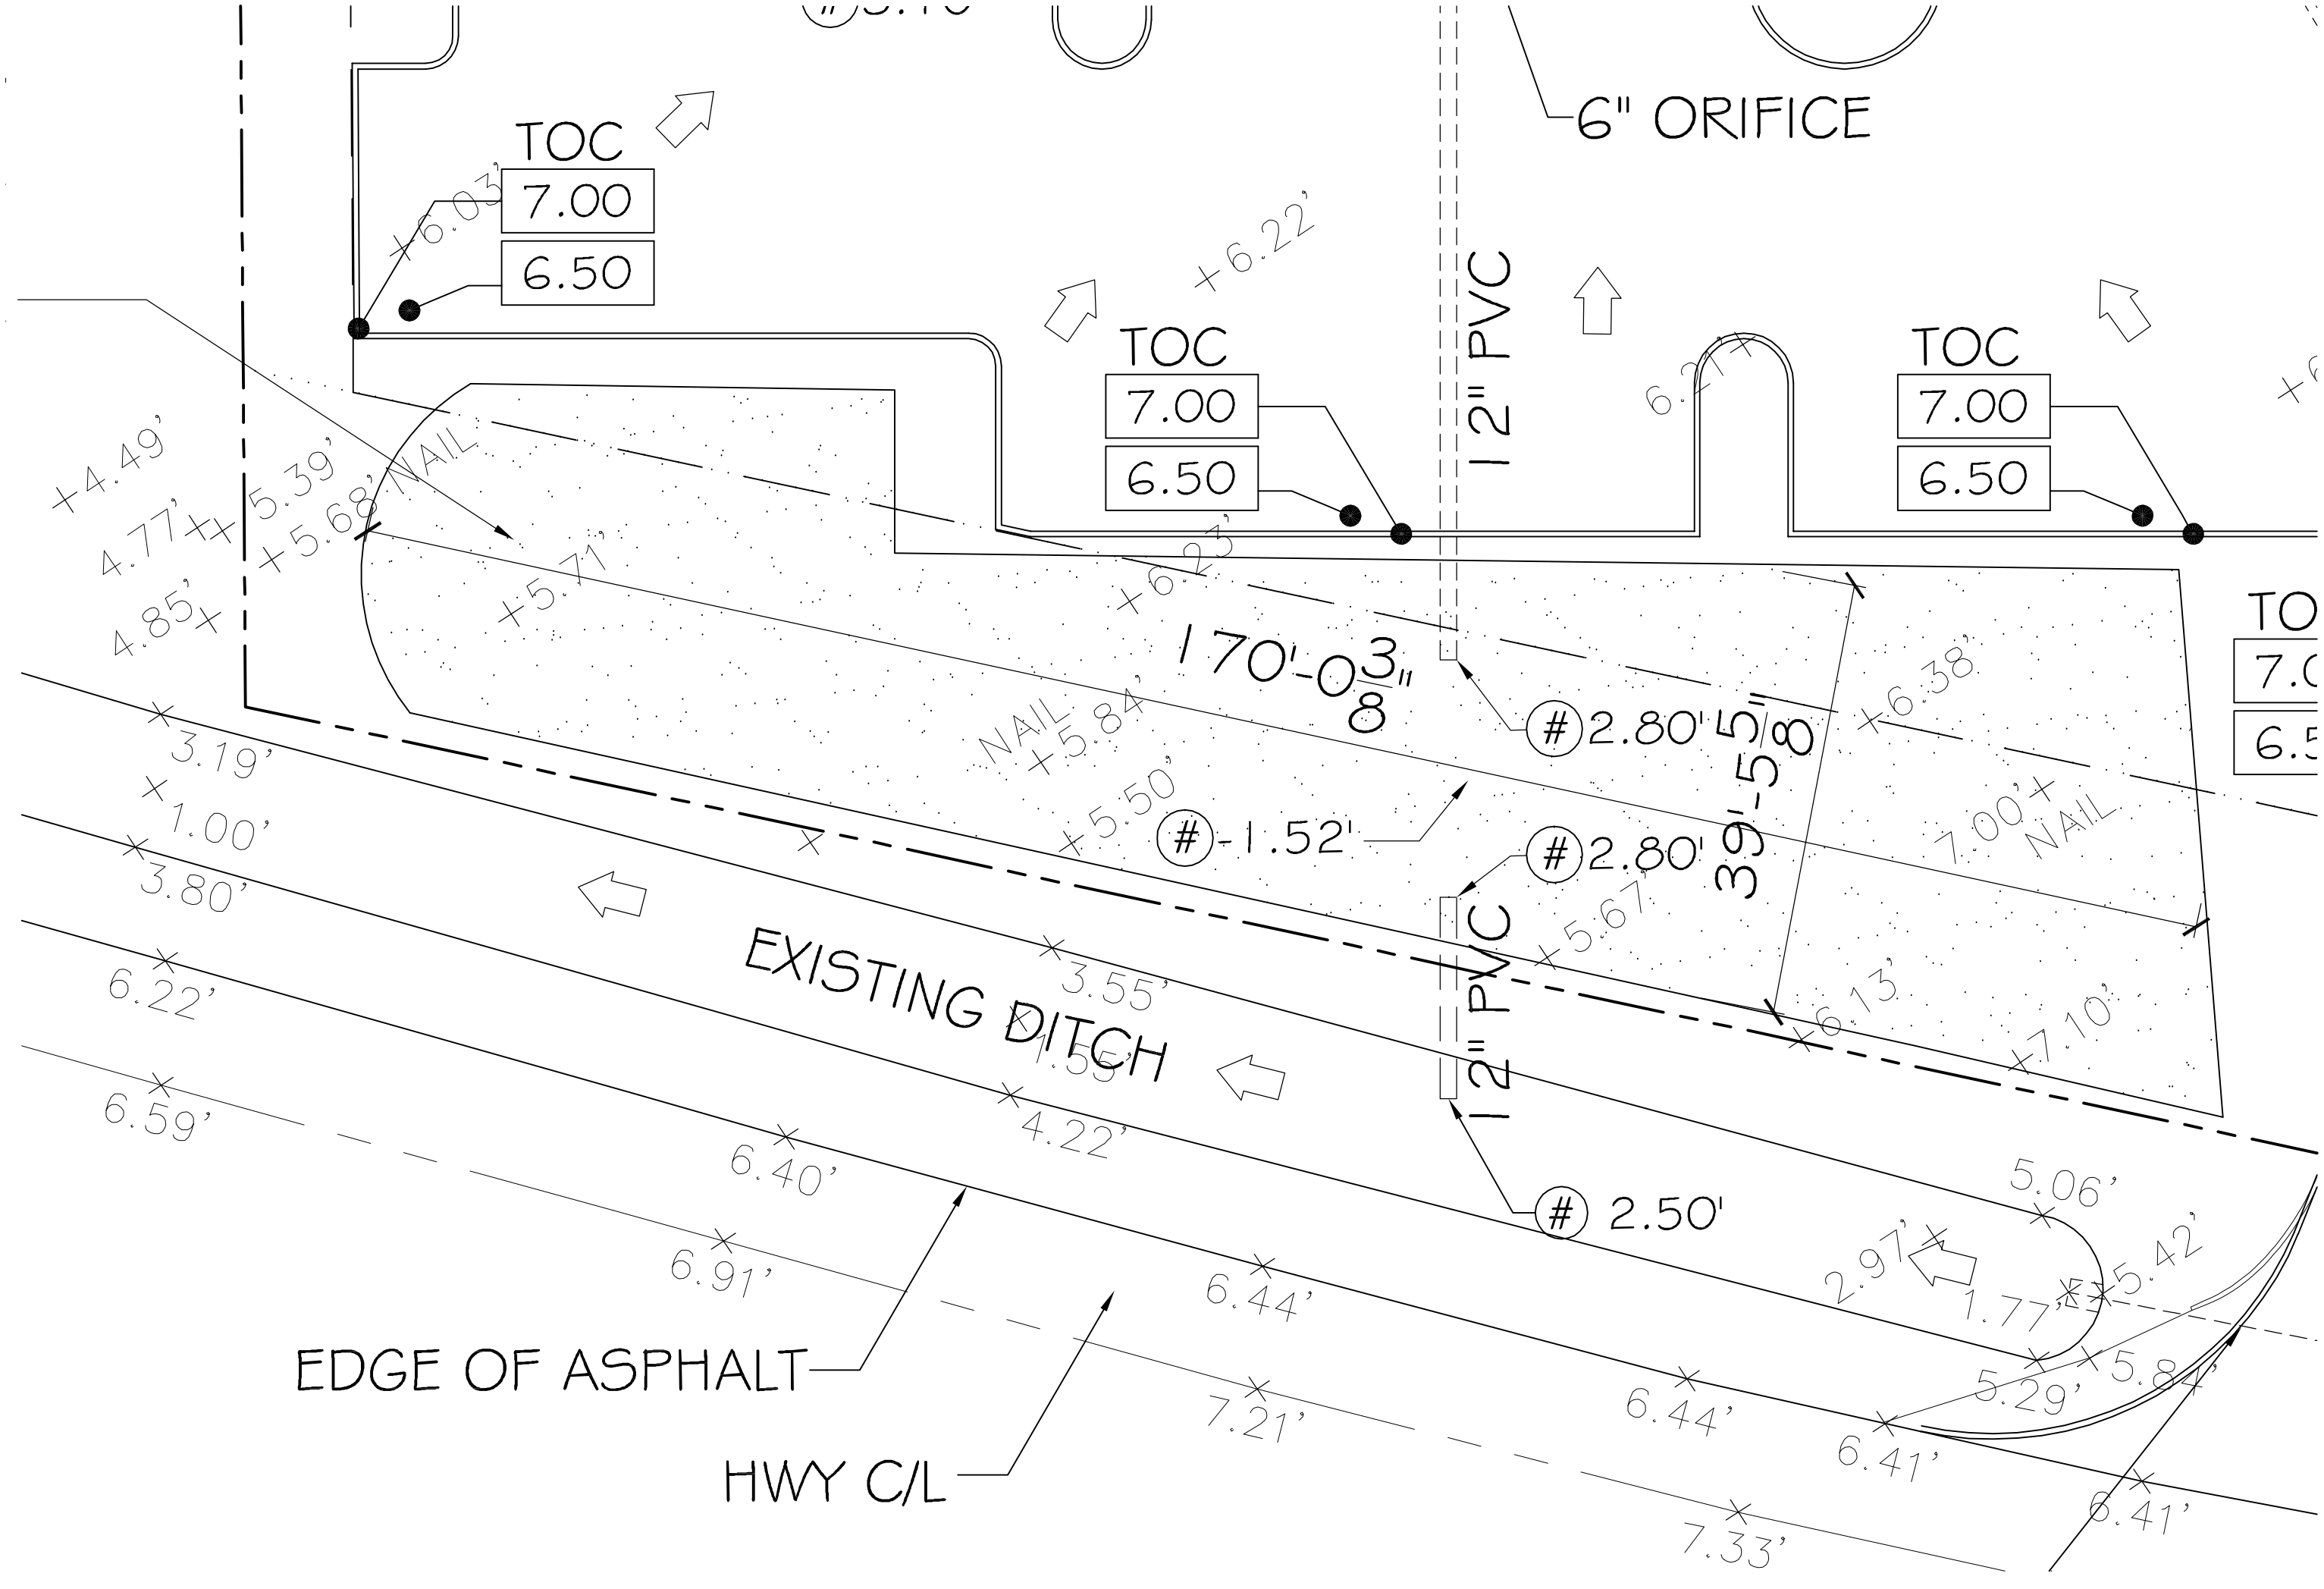
6" ORIFICE
TOC
7.00
6.50
+6.03'
+6.22'
TOC
7.00
6.50
12" PVC
6.21'
TOC
7.00
6.50
+4.49'
4.77'
+5.39'
+5.68' NAIL
4.85'
+5.71'
+6.23'
170'-0 3/8"
#2.80' 5/8
35'-5"
+6.38'
NAIL
+5.84'
3.19'
1.00'
3.80'
+5.50'
#-1.52'
#2.80'
7.00' NAIL
5.67'
6.22'
3.55'
EXISTING DITCH
12" PVC
6.13'
7.10'
6.59'
4.22'
6.40'
#2.50'
5.06'
6.91'
6.44'
2.97'
1.77'
5.42'
5.29'
5.84'
EDGE OF ASPHALT
7.21'
6.44'
6.41'
6.41'
HWY C/L
7.33'