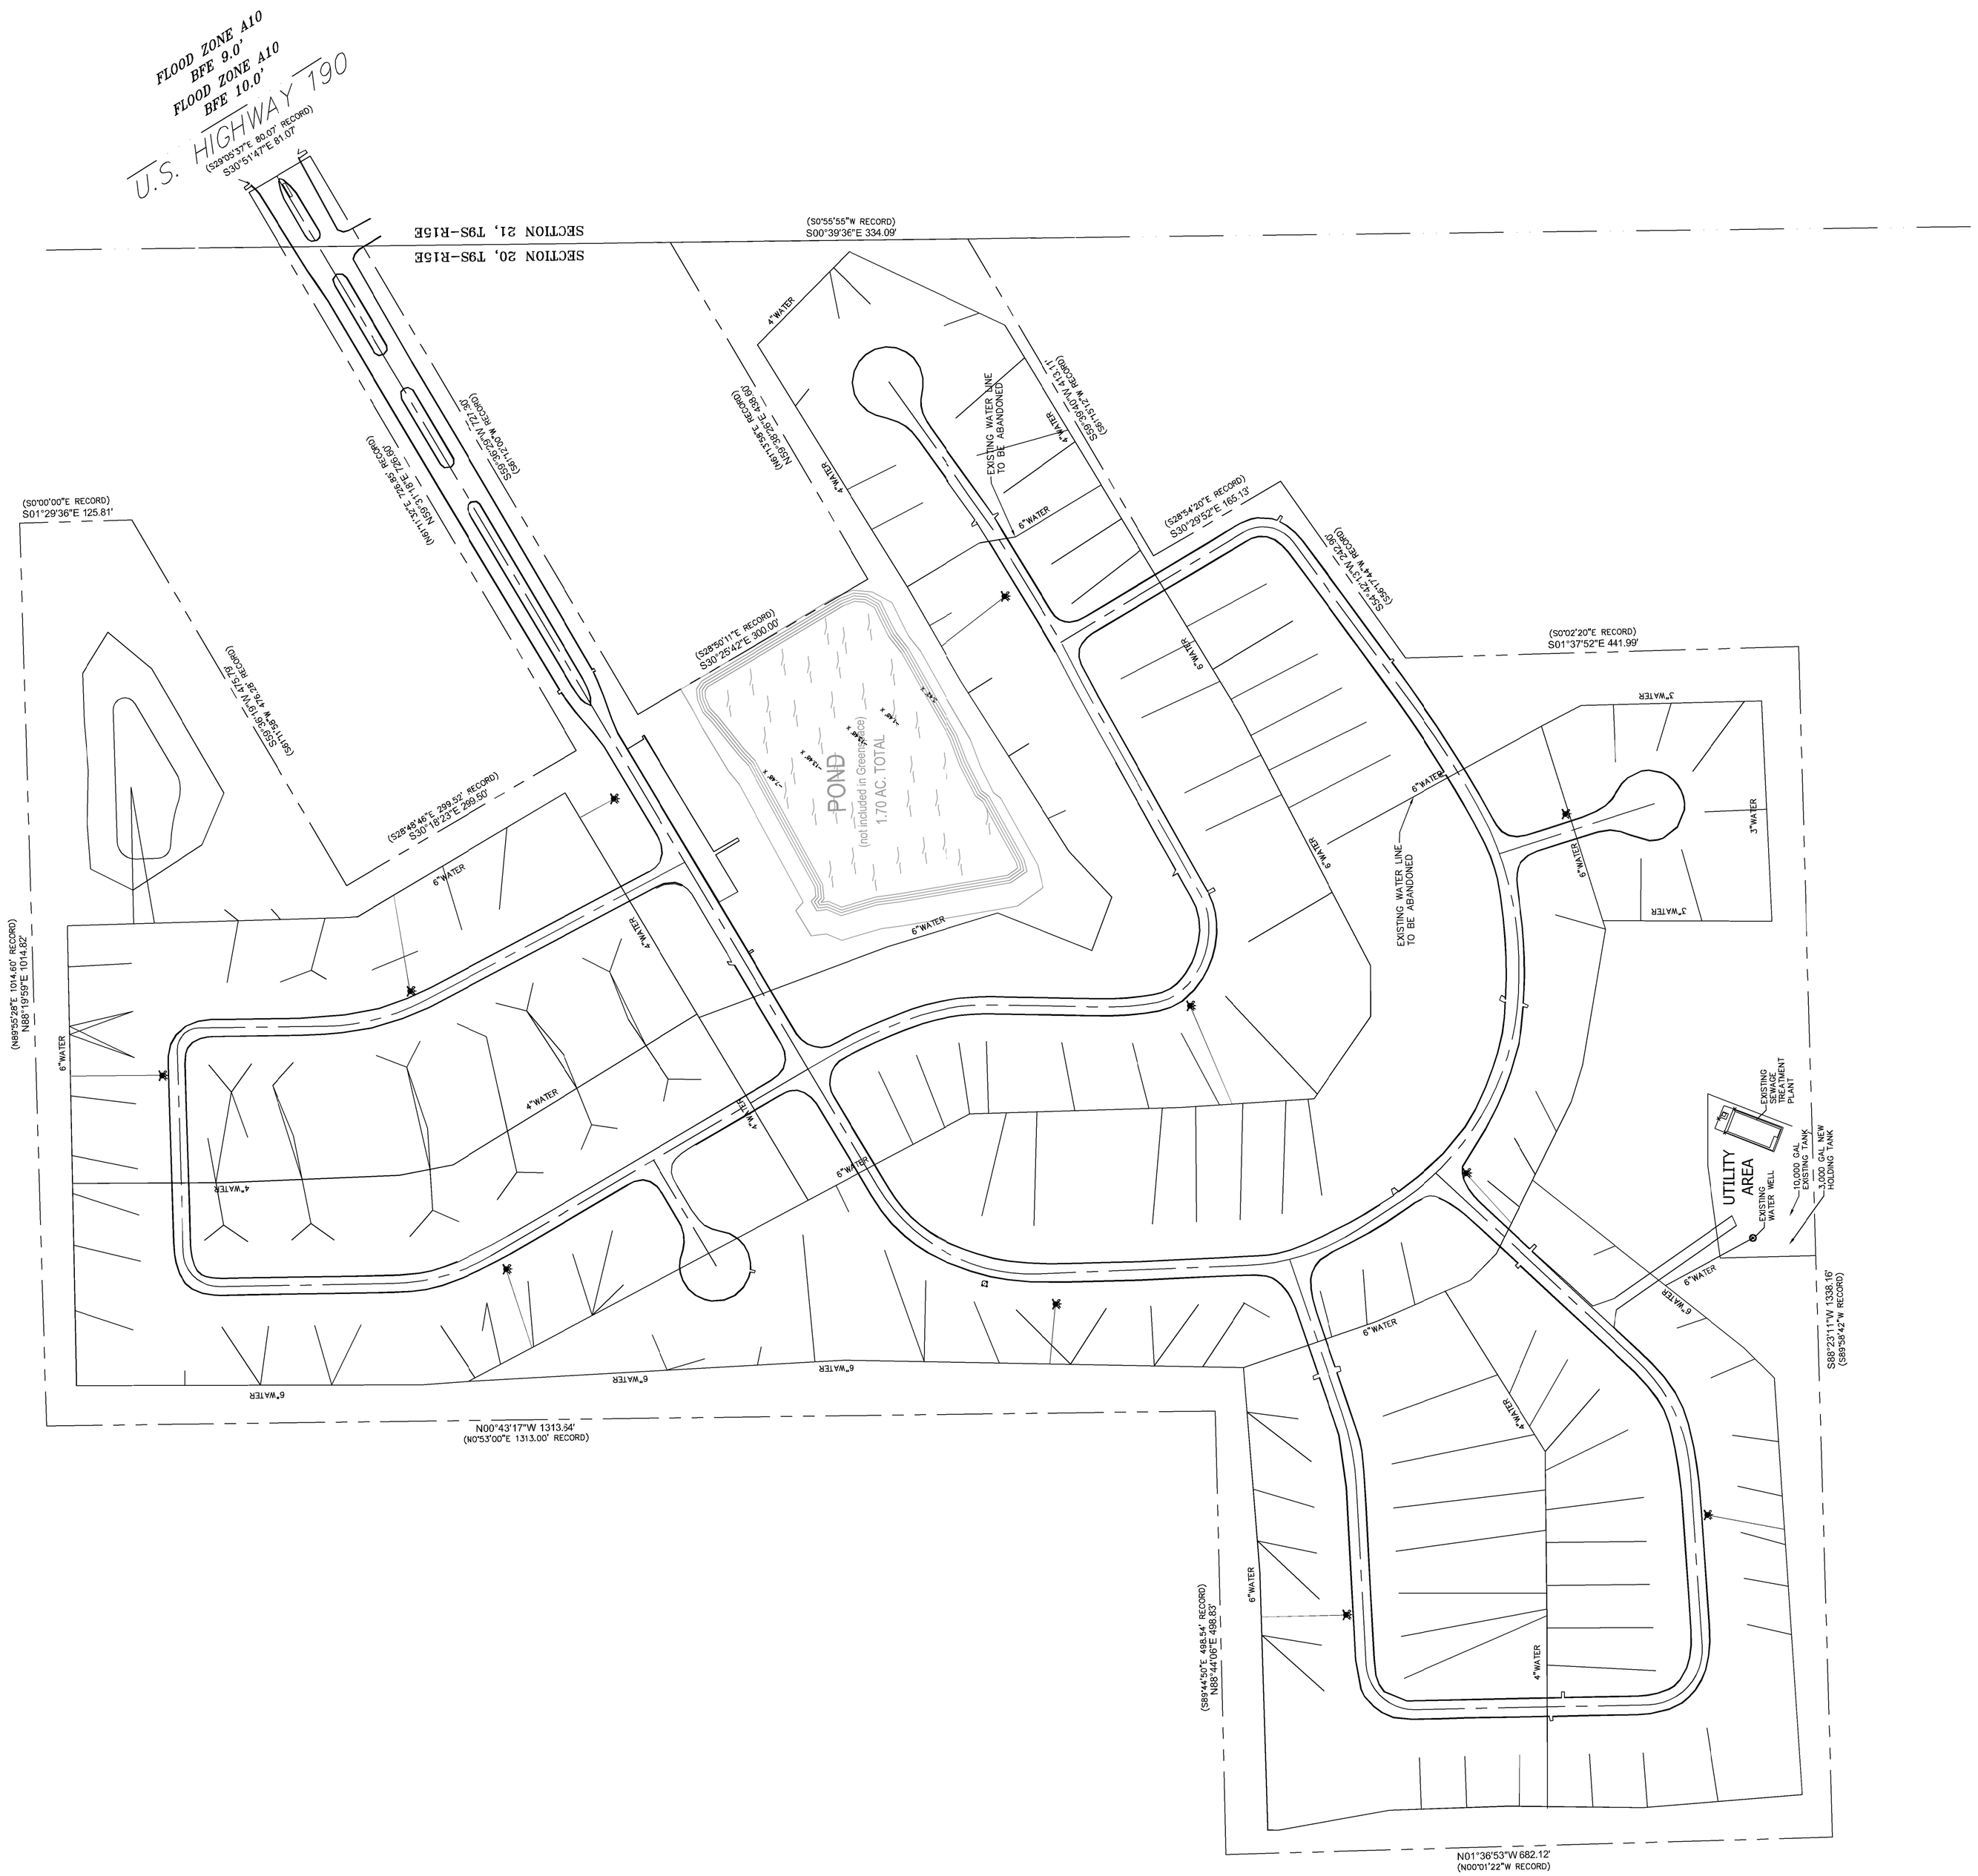
FLOOD ZONE A10
BFE 9.0'
FLOOD ZONE A10
BFE 10.0'
U.S. HIGHWAY 190
(S28°05'37"E 80.07' RECORD)
S30°51'47"E 81.07'
SECTION 21, T9S-R15E
SECTION 20, T9S-R15E
(S0°55'55"W RECORD)
S00°39'36"E 334.09'
(S0°00'00"E RECORD)
S01°29'36"E 125.81'
(S28°45'46"E 299.92' RECORD)
S30°18'23"E 299.50'
(S28°55'11"E RECORD)
S30°26'42"E 300.00'
(S28°34'33"E RECORD)
S30°29'52"E 165.13'
(S0°02'20"E RECORD)
S01°37'52"E 441.99'
(N89°53'34"E 1014.40' RECORD)
N88°19'59"E 1014.82'
POND
(not included in Greenspace)
1.70 AC. TOTAL
EXISTING WATER LINE TO BE ABANDONED
UTILITY AREA
EXISTING WATER WELL
EXISTING GROUND WATER TREATMENT PLANT
10,000 GAL. EXISTING TANK
3,000 GAL. NEW HIGHWAY TANK
N00°43'17"W 1313.54'
(N0°53'00"E 1313.00' RECORD)
S88°23'11"W 1338.16'
(S89°58'42"W RECORD)
(S89°44'50"E 488.54' RECORD)
N88°44'06"E 486.63'
N01°36'53"W 682.12'
(N00°01'22"W RECORD)
6"WATER
4"WATER
3"WATER