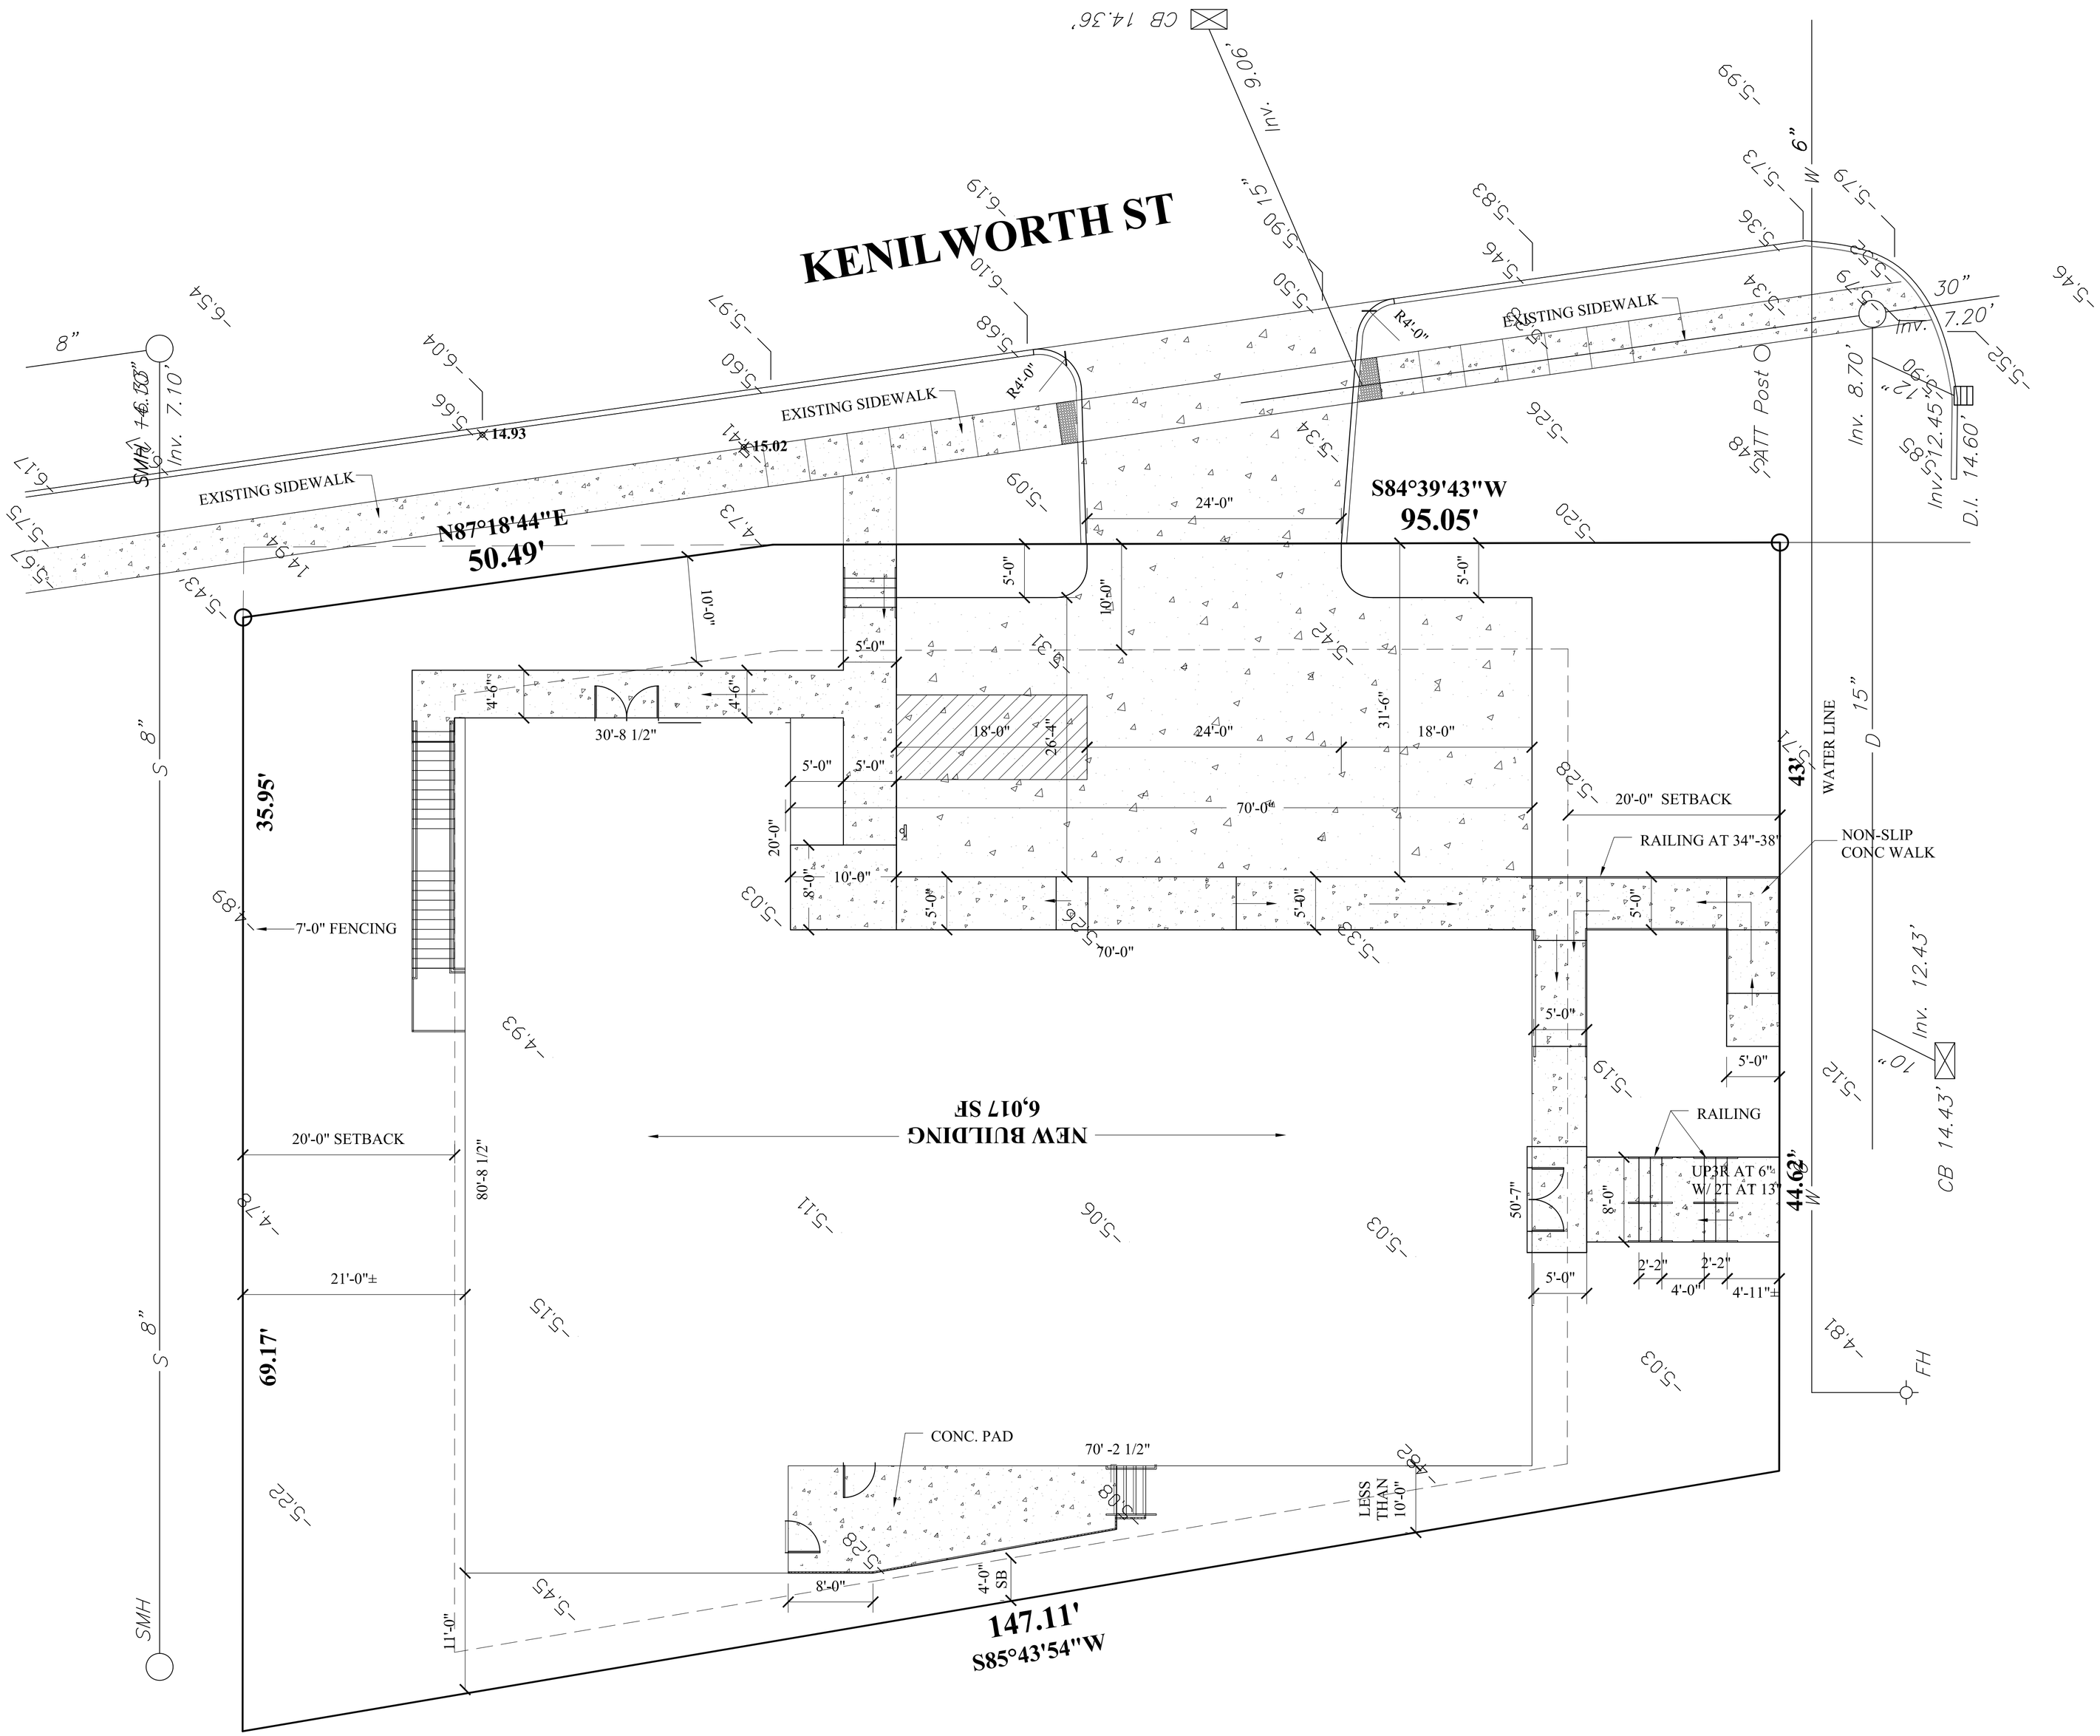
KENILWORTH ST
EXISTING SIDEWALK
EXISTING SIDEWALK
EXISTING SIDEWALK
N87°18'44"E
50.49'
S84°39'43"W
95.05'
35.95'
69.17'
43'
44.62'
147.11'
S85°43'54"W
NEW BUILDING
6,017 SF
20'-0" SETBACK
20'-0" SETBACK
70'-0"
70'-0"
70' -2 1/2"
30'-8 1/2"
80'-8 1/2"
21'-0"±
7'-0" FENCING
RAILING AT 34"-38"
NON-SLIP
CONC WALK
RAILING
UP3R AT 6"
W/ 2T AT 13"
CONC. PAD
LESS
THAN
10'-0"
WATER LINE
SMH
FH
CB 14.43'
CB 14.36'
D.I.